

SKLONOVÉ POMĚRY

ZMĚNA PŘÍČNÉHO SKLONU


KÓTY NIVELETY

KÓTY TERÉNU

SROVNÁVACÍ ROVINA
STANIČENÍ V KM

VZDÁLENOSTI PŘ. ŘEZŮ

SMĚROVÉ POMĚRY

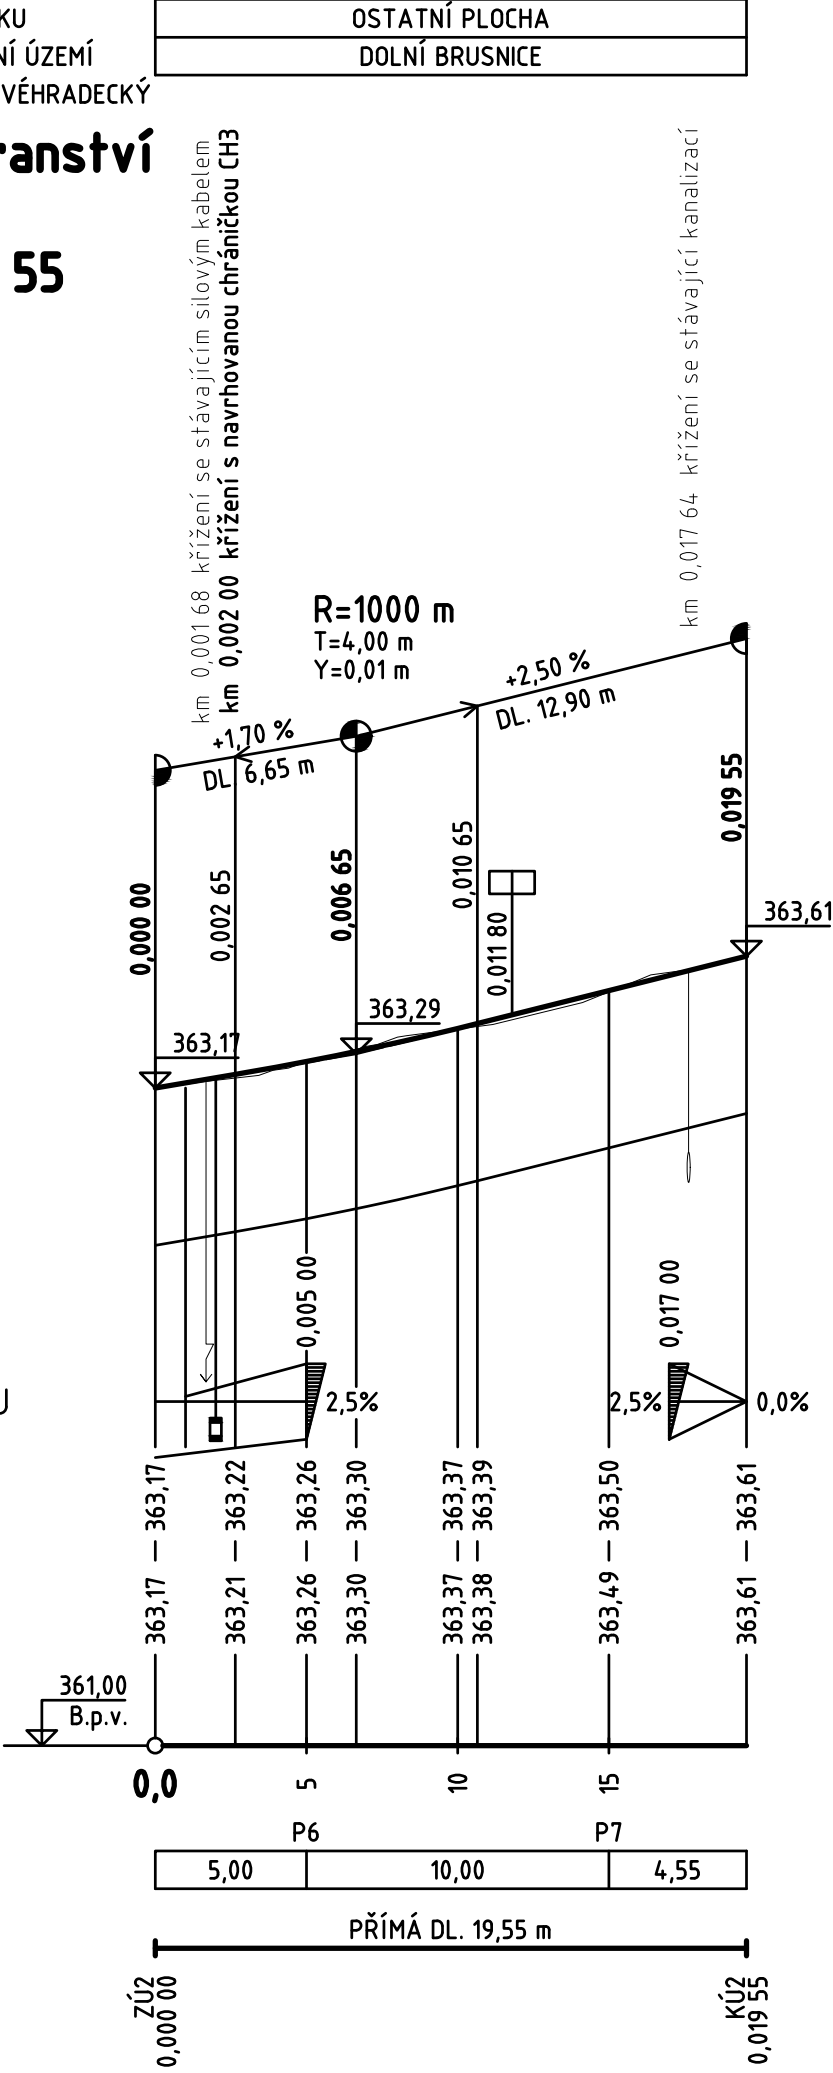

Č. změny	Popis/důvod změny	Datum	Provedl

Zodp. projektant	Vypracoval	Č. zakázky	DiK Janák, s.r.o. Dopravně inženýrská kancelář nábřeží Václava Havla 207 TRUTNOV
Ing. S. Janák	Bc. P. Syrovátka	015/19	
Místo	Kraj	Datum	
Dolní Brusnice	Královéhradecký	08.2019	
Investor	Obec Dolní Brusnice		Stupeň PDPS
Dolní Brusnice Revitalizace veřejného prostranství v centru Dolní Brusnice			Měřítko 1:250/25
SO.103 Provozní prostranství			C.3.4
PODÉLNÉ PROFILY			

S0.103 Provozní prostranství
ÚSEK 3
KM 0,000 00 – KM 0,030 90
MĚŘÍTKO 1:250/25

ZMĚNA PŘÍČNÉHO SKLONU

KÓTY NIVELETY

KÓTY TERÉNU

SROVNÁVACÍ ROVINA
STANIČENÍ V KM

VZDÁLENOSTI PŘ. ŘEZŮ

SMĚROVÉ POMĚRY

