



## CHRÁNIČKY - VZOROVÉ ŘEZY

VZOROVÝ PODÉLNÝ ŘEZ      M = 1:50

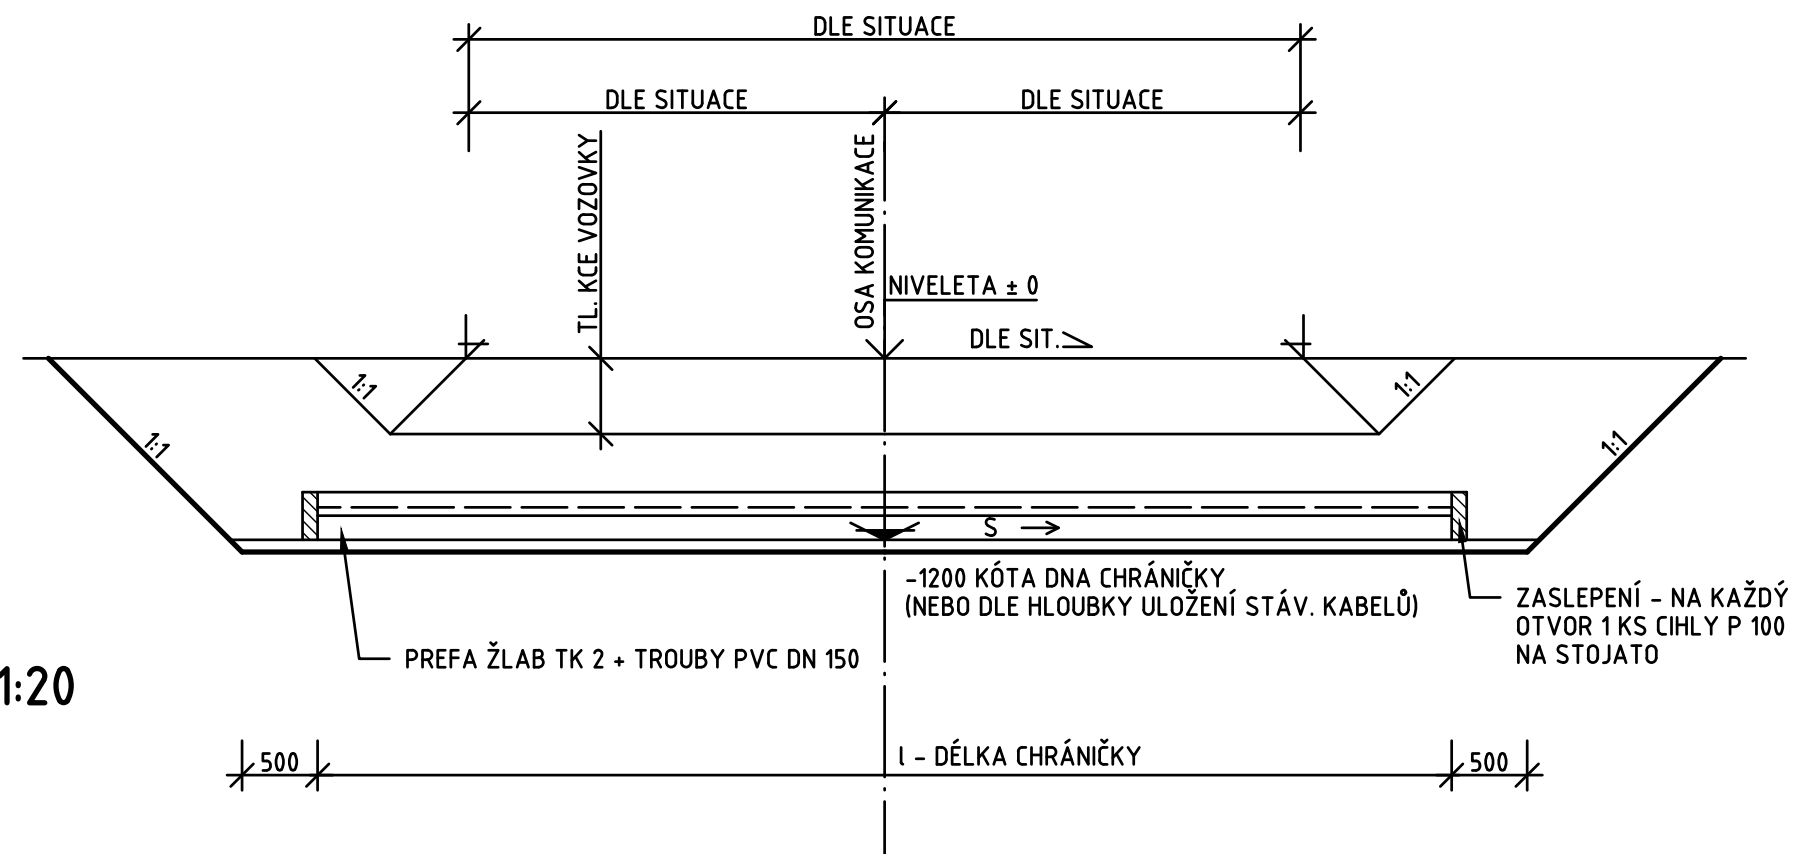

VZOROVÝ PŘÍČNÝ ŘEZ M = 1:20

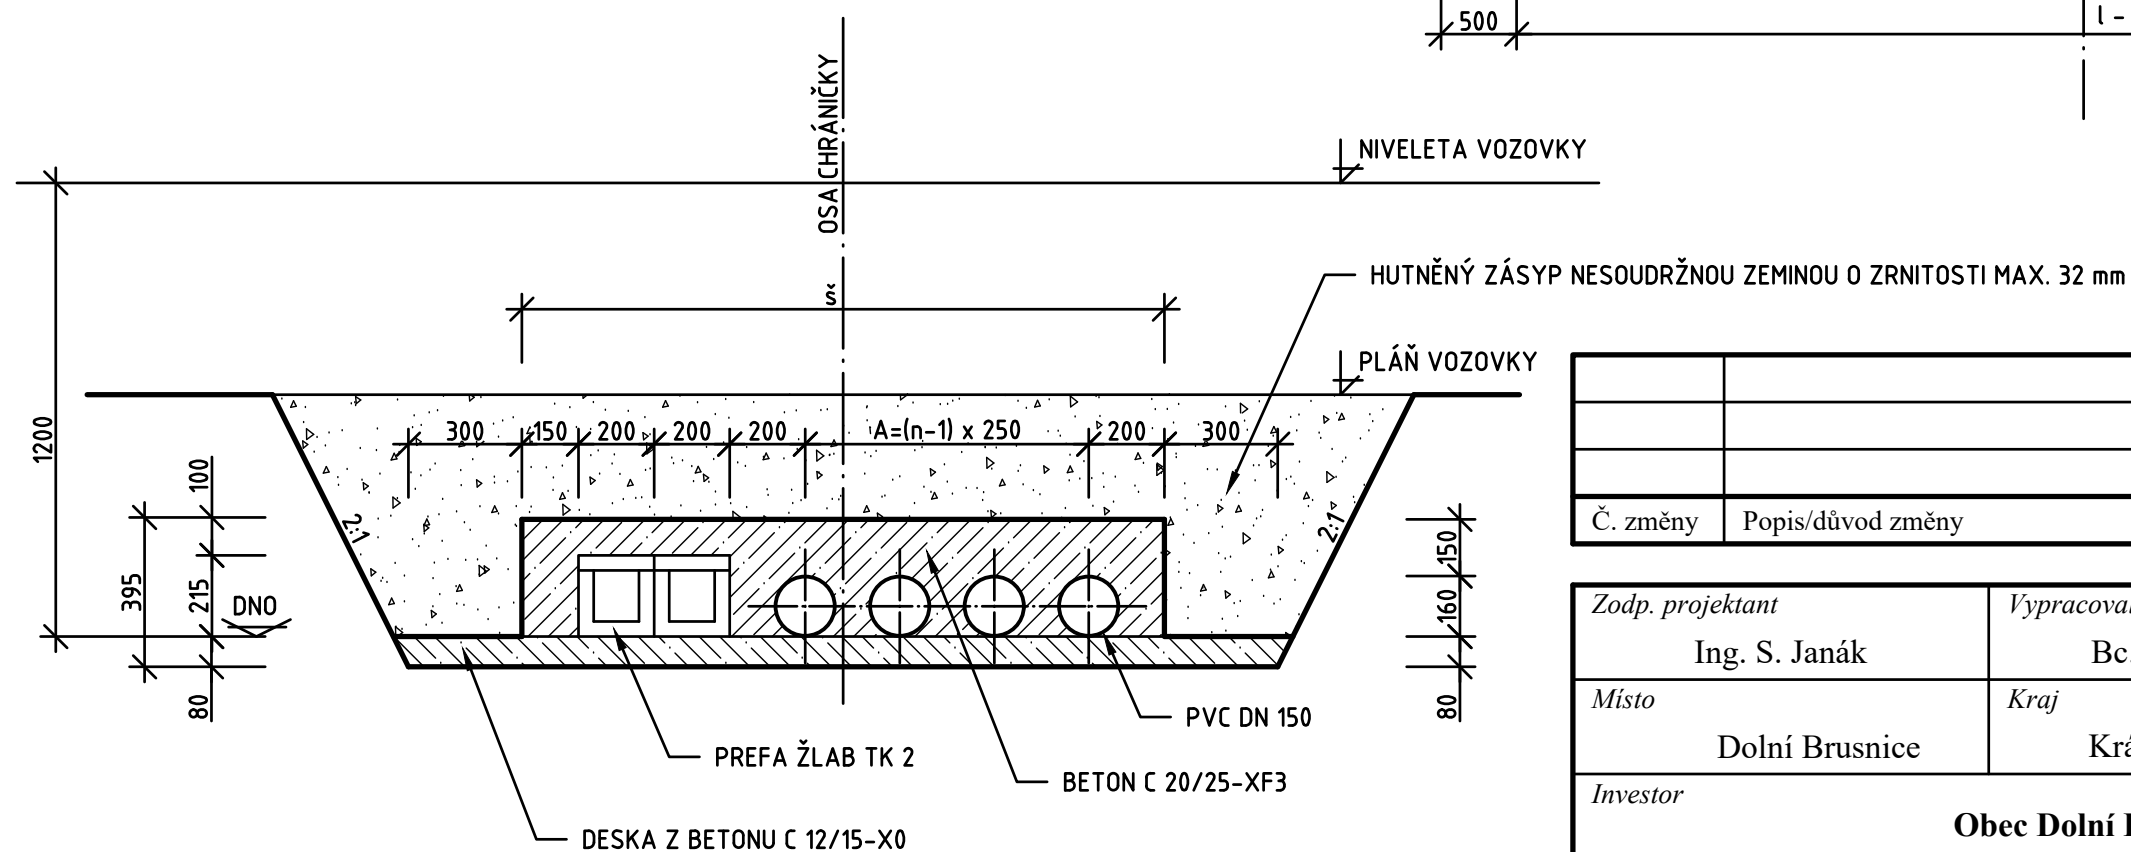

n – POČET OTVORŮ CELKEM

Č. změny	Popis/důvod změny	Datum	Provedl

<i>Zodp. projektant</i> Ing. S. Janák	<i>Vypracoval</i> Bc. P. Syrovátka	<i>Č. zakázky</i> 015/19	<b><i>DiK</i></b> <b>Janák, s.r.o.</b> Dopravně inženýrská kancelář nábřeží Václava Havla 207 TRUTNOV
<i>Místo</i> Dolní Brusnice	<i>Kraj</i> Královéhradecký	<i>Datum</i> 08.2019	
<i>Investor</i> <b>Obec Dolní Brusnice</b>			<i>Stupeň</i> <b>PDPS</b>
<b>Dolní Brusnice</b> <b>Revitalizace veřejného prostranství v centru Dolní Brusnice</b>			<i>Měřítko</i> <b>1:20, 1:50</b>
<b>SO.101 Příjezdová komunikace</b>			<b>C.1.7</b>
<b>CHRÁNIČKY - VZOROVÉ ŘEZY</b>			

# OCHRÁNĚNÍ STL PLYNOVODU

VZOROVÝ PŘÍČNÝ ŘEZ

M = 1:20

