PŮDORYS 1.NP

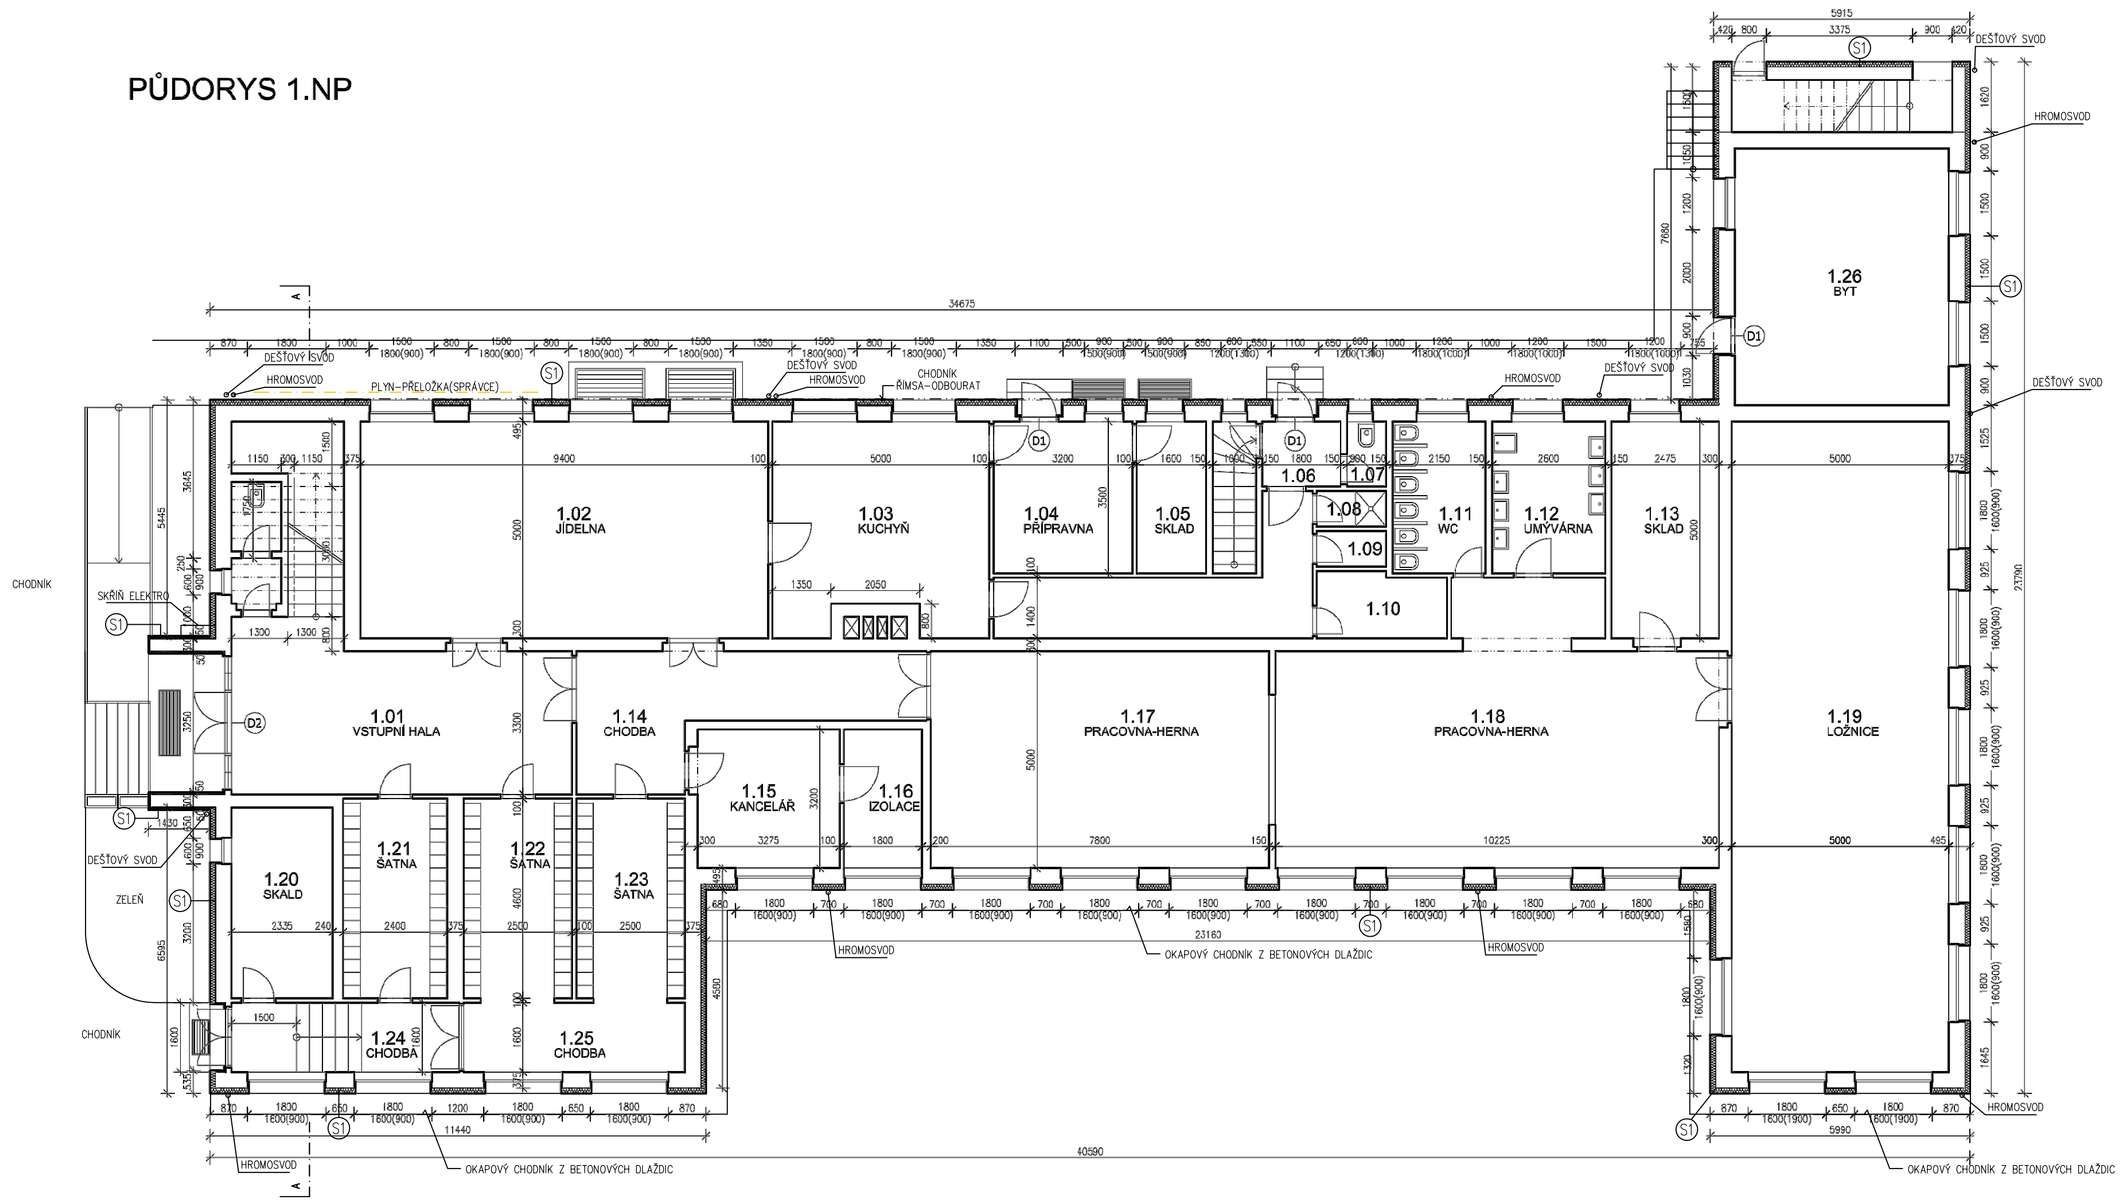

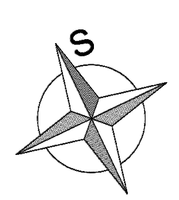

POZNÁMKA:

– STŘECHA BUDE ZATEPLENA TEPELNOU IZOLACÍ Z MINERÁLNÍ VATY TL. 180 mm (λ min. 0,041 W/m2K), KTERÁ BUDE POLOŽENA DO PODTŘEŠNÍHO PROSTORU NA STROP 2.NP (CELKOVÁ PLOCHA 536,2 m),
JAKO OCHRANA PROTI ZATEČENÍ VODY A PROTI MECHANICKÉMU POŠKOZENÍ BUDE NA IZOLACI POLOŽENA DIFÚZNĚ OTEVŘENÁ FOLIE
– V MÍSTĚ NEJVĚTŠÍ SVĚTLÉ VÝŠKY BUDE ZHOTOVENA POCHOZÍ DŘEVĚNÁ LÁVKA Z FOŠEN TL. 50 mm

LEGENDA:

TYPOVÝ ETICS VČETNĚ SILIKÁTOVÉ STĚRKY
POLYSTYREN EPS F FASÁDNÍ TL. 120 mm

TYPOVÝ ETICS VČETNĚ SOKLOVÉ STĚRKY
POLYSTYREN XPS TL. 100 mm, POLYSTYREN EPSF FASÁDNÍ TL. 100 mm

PŮDORYS 2.NP

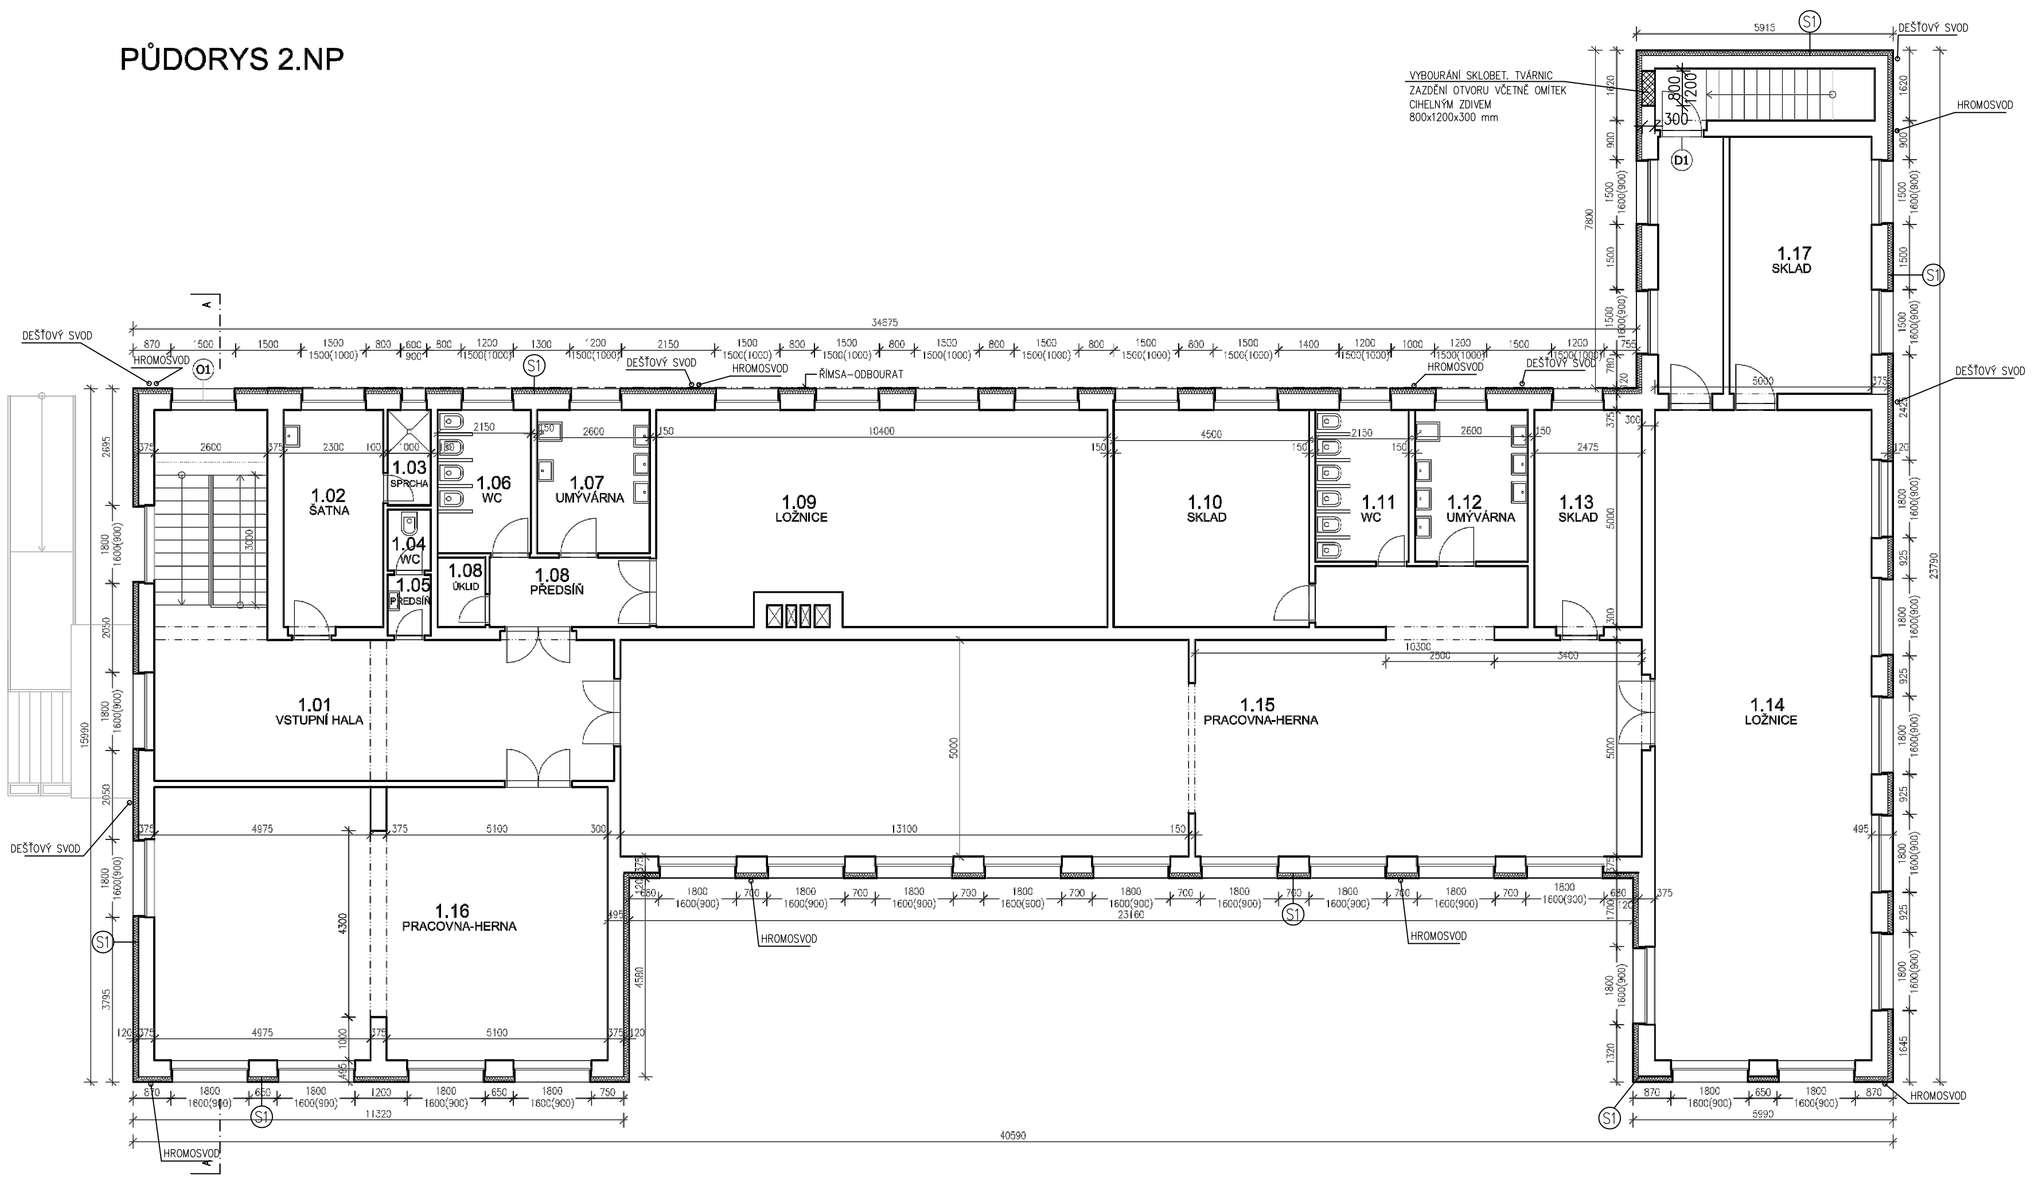

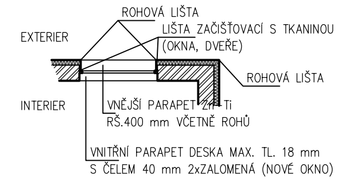

POZNÁMKA:

– MONTÁŽ A DEMONTÁŽ STÁVAJÍCÍCH SVODŮ HROMOSVODŮ VČETNĚ REVIZE
– NOVÉ ŽLABY Zn–Ti PODOKAPNÍ PŮLKRUHOVÉ RŠ 400 mm
NOVÉ SVODY Zn–Ti KRUHOVÉ PRŮMĚR 150 mm (DLE STÁVAJÍCÍCH)
– NOVÉ VNĚJŠÍ PARAPETY Zn–Ti RŠ 400 mm VČETNĚ ROHŮ
– NOVÝ VNITŘNÍ PARAPET U NOVÉHO OKNA
– LAPAČE STŘEŠNÍCH SPLAVENIN Z TVRDÉHO PVC SYSTÉM KG DN 100
– PŘELOŽENÝ OKAPOVÝ CHODNÍK DO ŠTĚRKOPÍSKOVÉHO LOŽE TL. 120 mm – VYSPÁDOVANO OD OBJEKTU
– OPRAVA CHODNÍKU PO ZATEPLENÍ SOKLU
– PŘELOŽKA PLYNU – POSUNUTÍ Z DŮVODU ZATEPLENÍ (SPRÁVCE)
– DEMONTÁŽ A MONTÁŽ STÁVAJÍCÍCH CEDULÍ A OSTATNÍCH ZAŘÍZENÍ UMÍSTĚNÝCH NA FASÁDĚ

±0,000=ÚROVEŇ STÁVAJÍCÍ PODLAHY 1.NP

HLAVNÍ ING. PROJEKTU	ZODP. PROJEKTANT	VYPRACOVAL	MĚŘÍTKO : 1 : 100
ING. RENATA BOROŠOVÁ	ING. PAVEL TÚMA	ING. RENATA BOROŠOVÁ	FORMÁT : 8 A4
Borošová		Borošová	DATUM : 15.2.2013

INVESTOR: OBEC KRAMOLNA, KRAMOLNA 172

AKCE : MATEŘSKÁ ŠKOLA KRAMOLNA – ZATEPLENÍ

SO 01 MATEŘSKÁ ŠKOLA
DÍL 1.1 – ARCHITEKTONICKÉ A STAVEBNĚ TECHNICKÉ ŘEŠENÍ

PROJEKT PRO VÝBĚR DODAVATELE Č. PARÉ

NÁZEV PŘÍLOHY : NOVÝ STAV–PŮDORYSY

ZPRACOVATEL :
INS spol.s r.o.
Parkány 413
547 01 NÁCHOD
491 422 226
ins.atelier@insnachod.cz

EV. Č. AKCE 1332 10 13

ČÍSLO PŘÍLOHY 1 . 1 . 5