




PUDORYS 1.NP

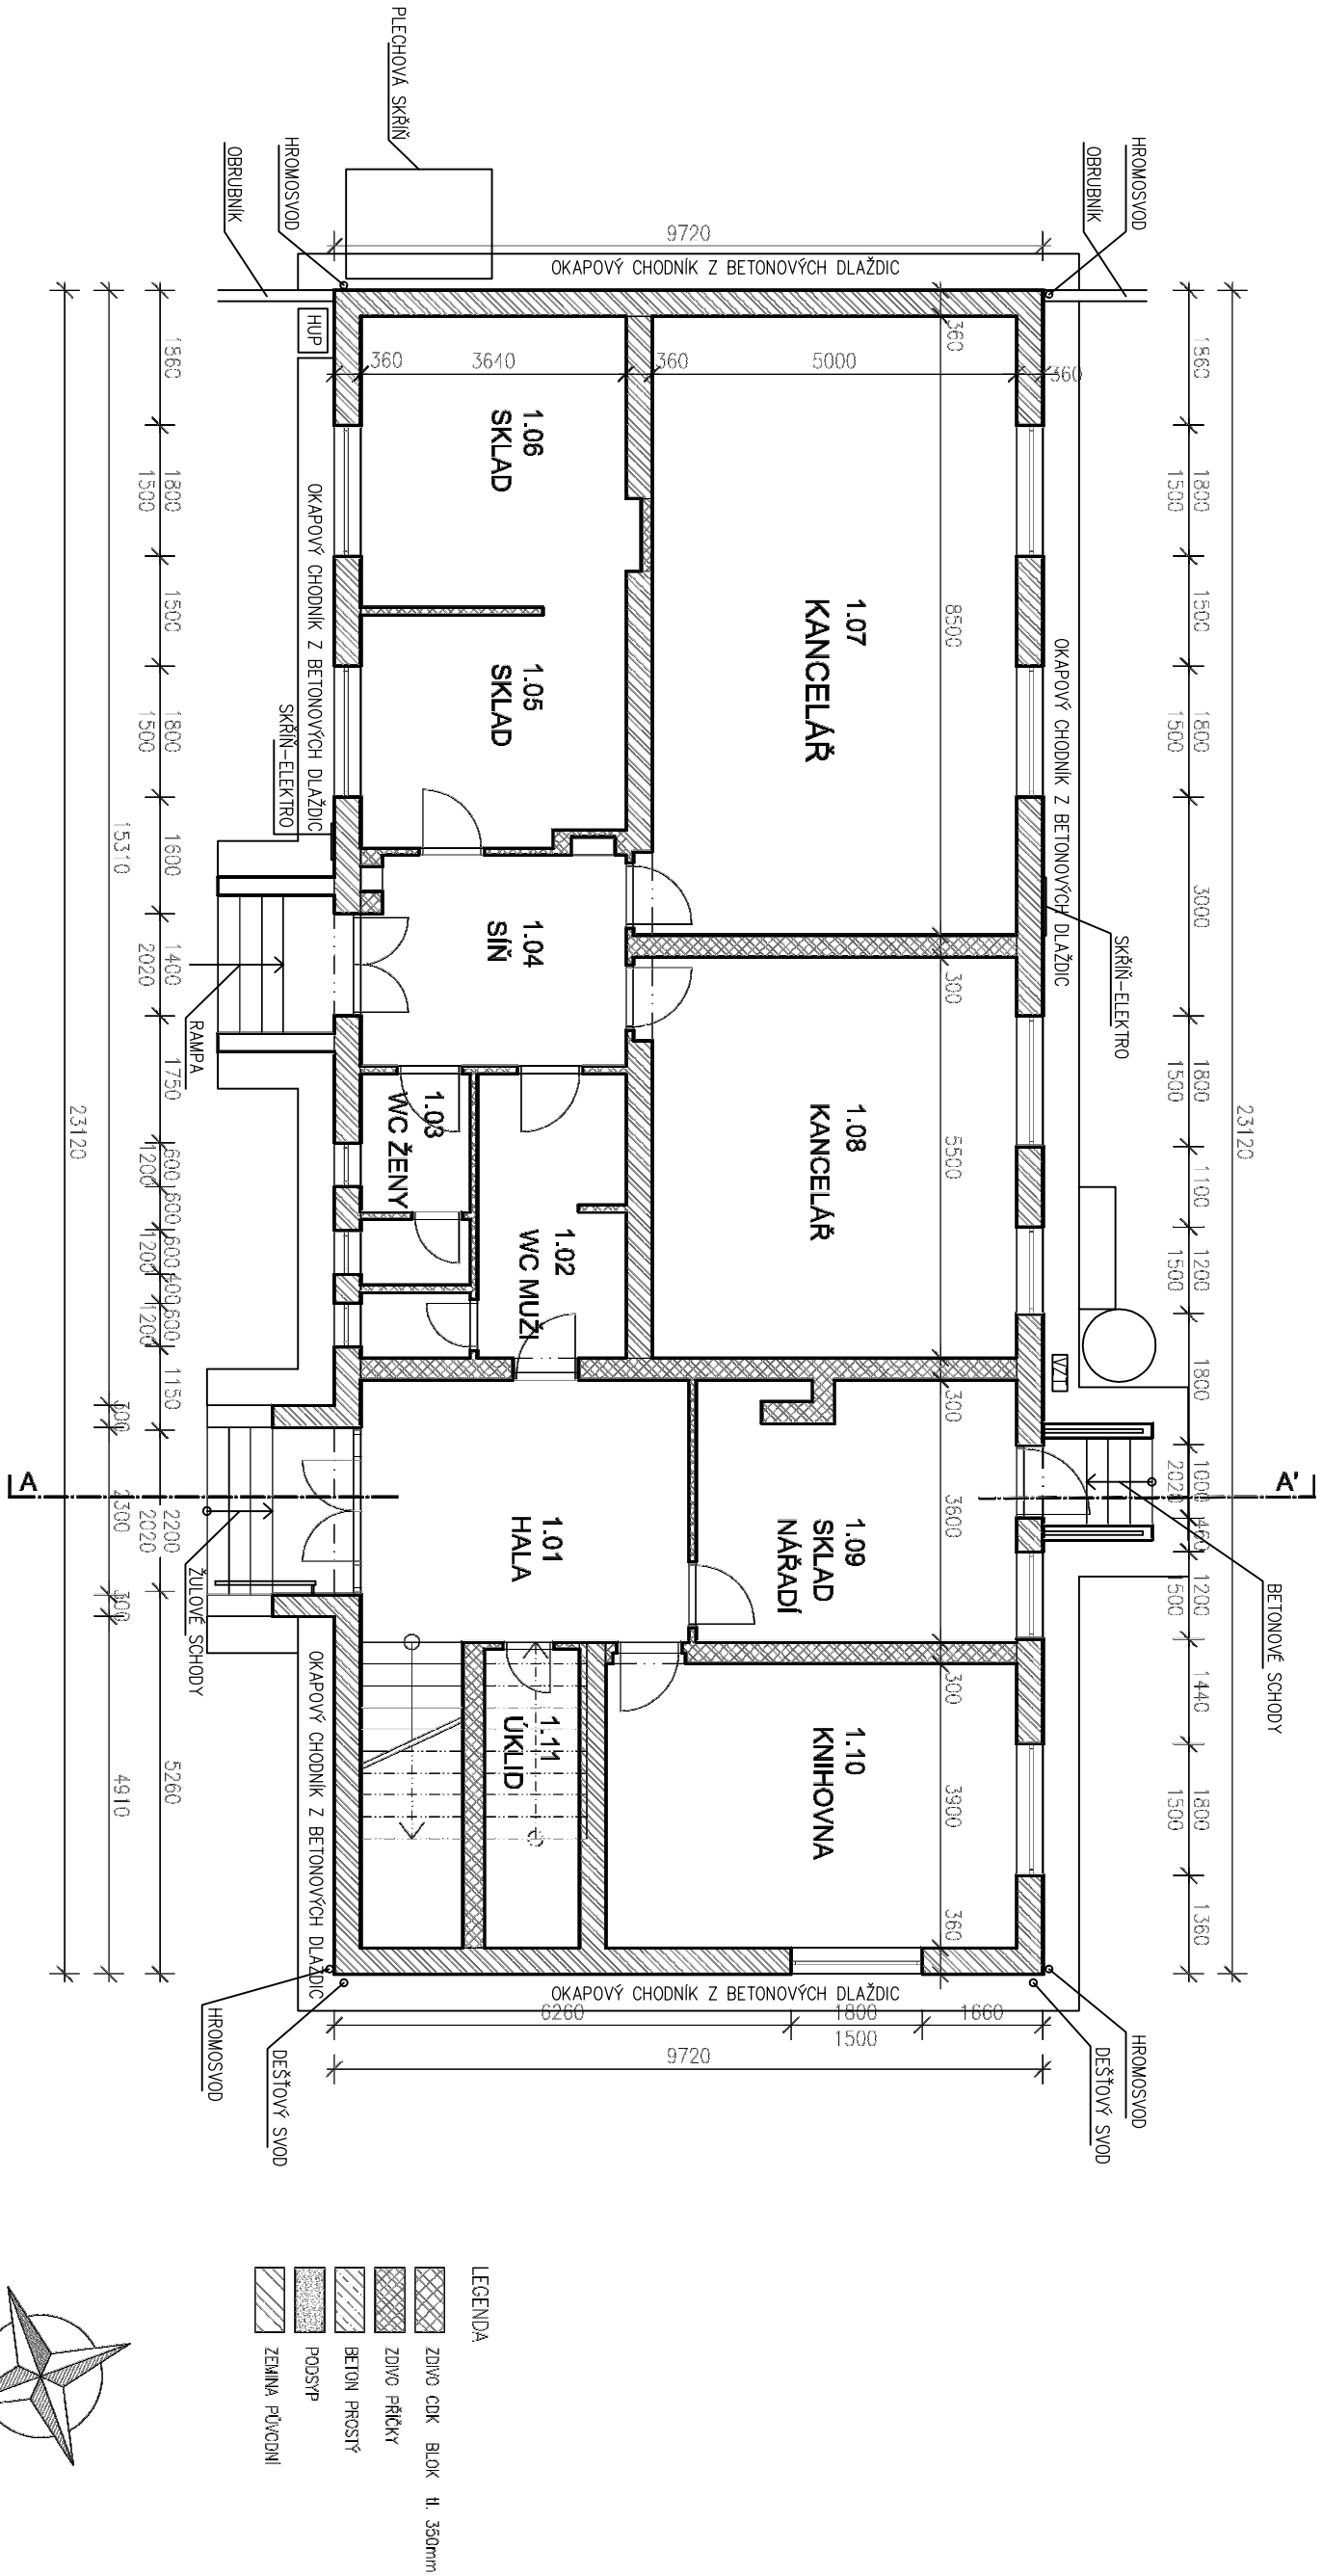


POHLED SEVERO-ZÁPADNÍ

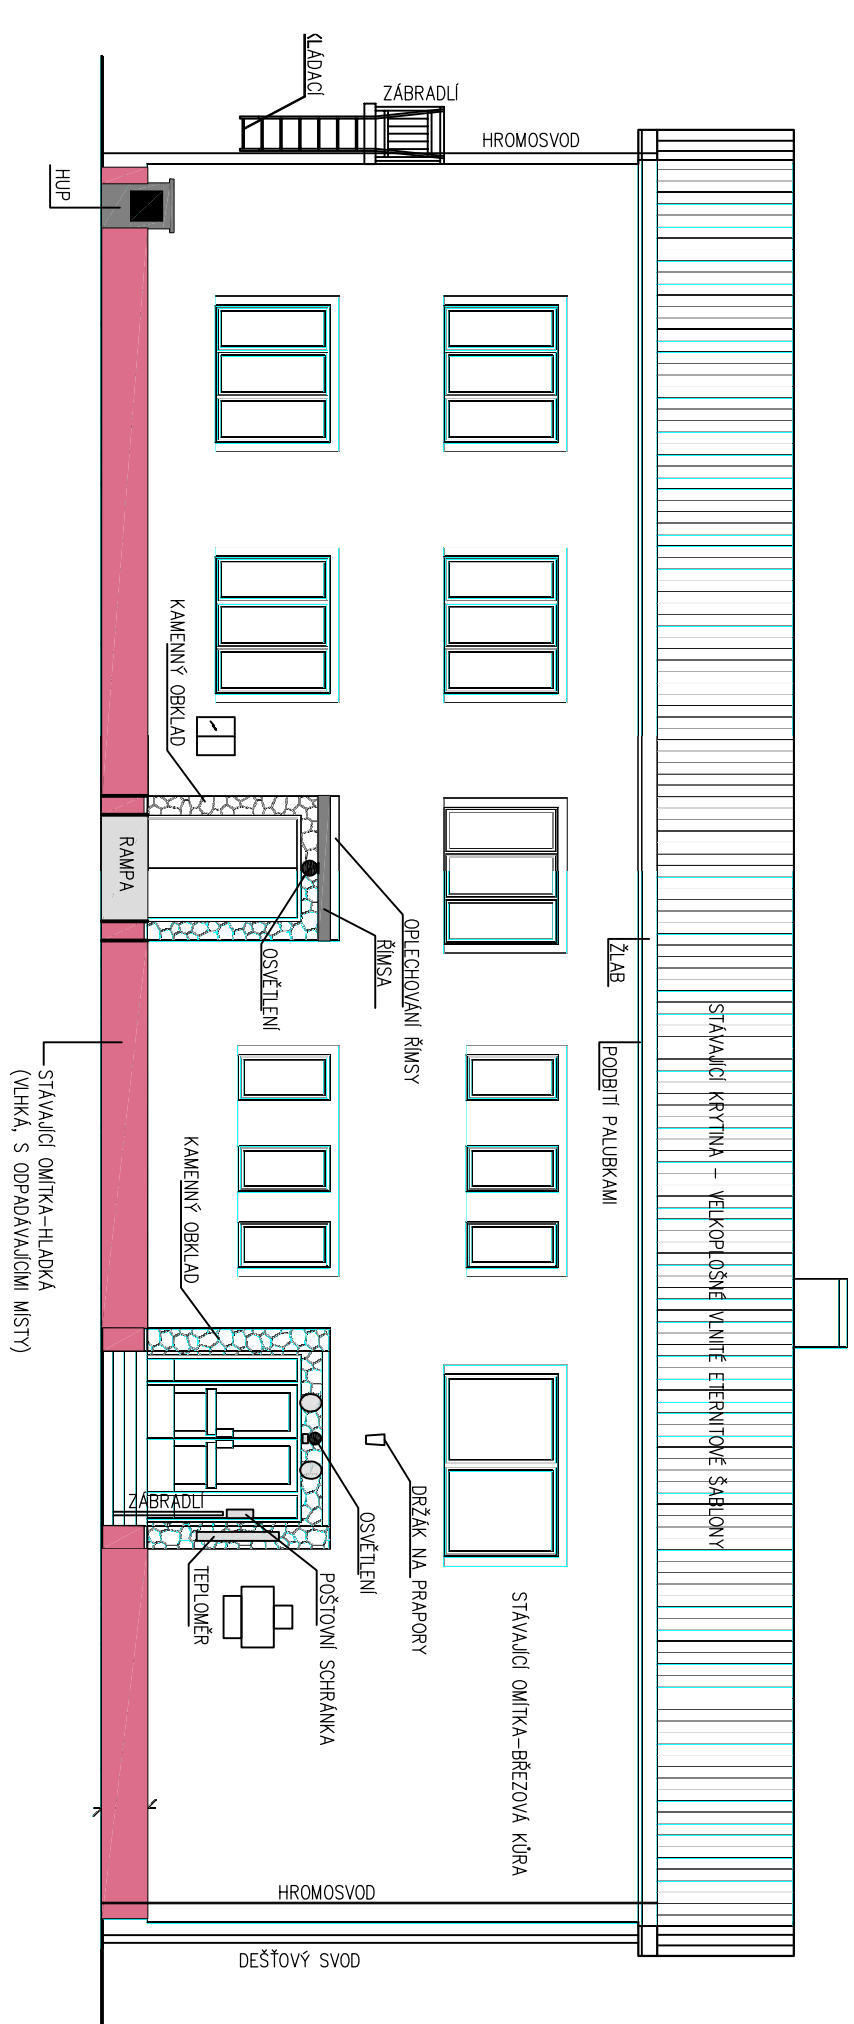


POHLED JIHO-ZÁPADNÍ

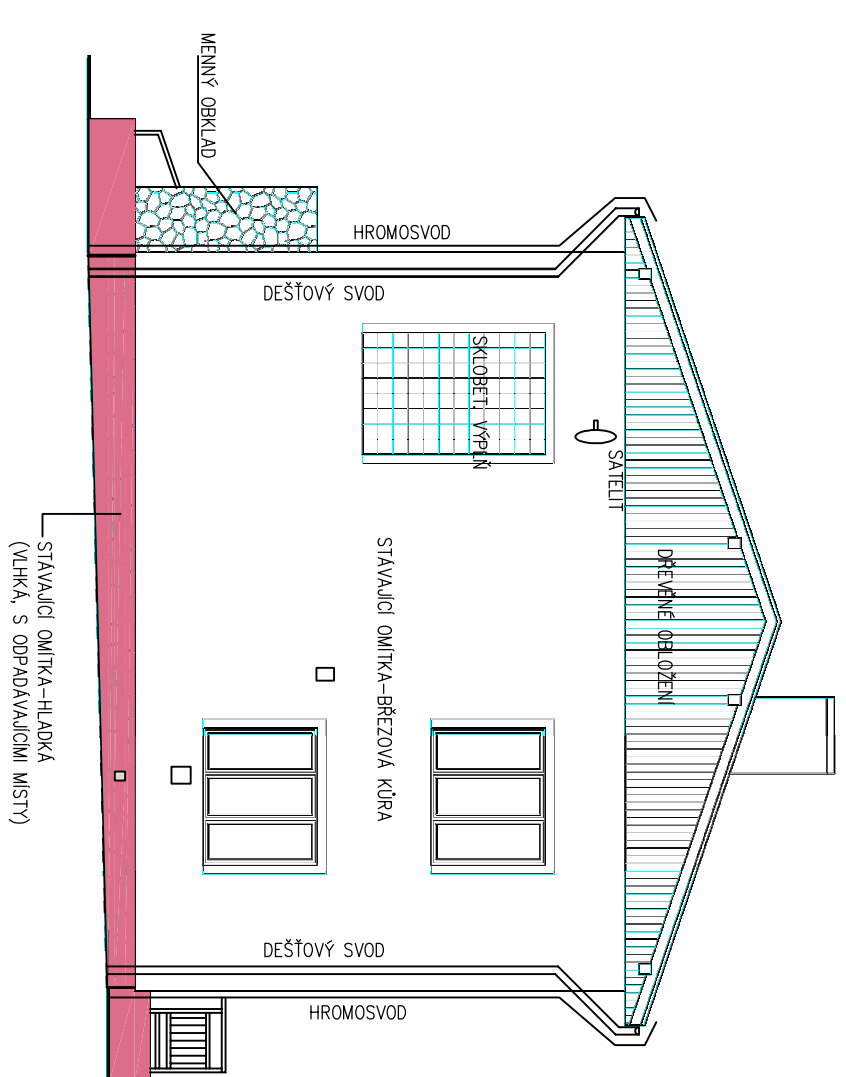


PUDORYS 2.NP

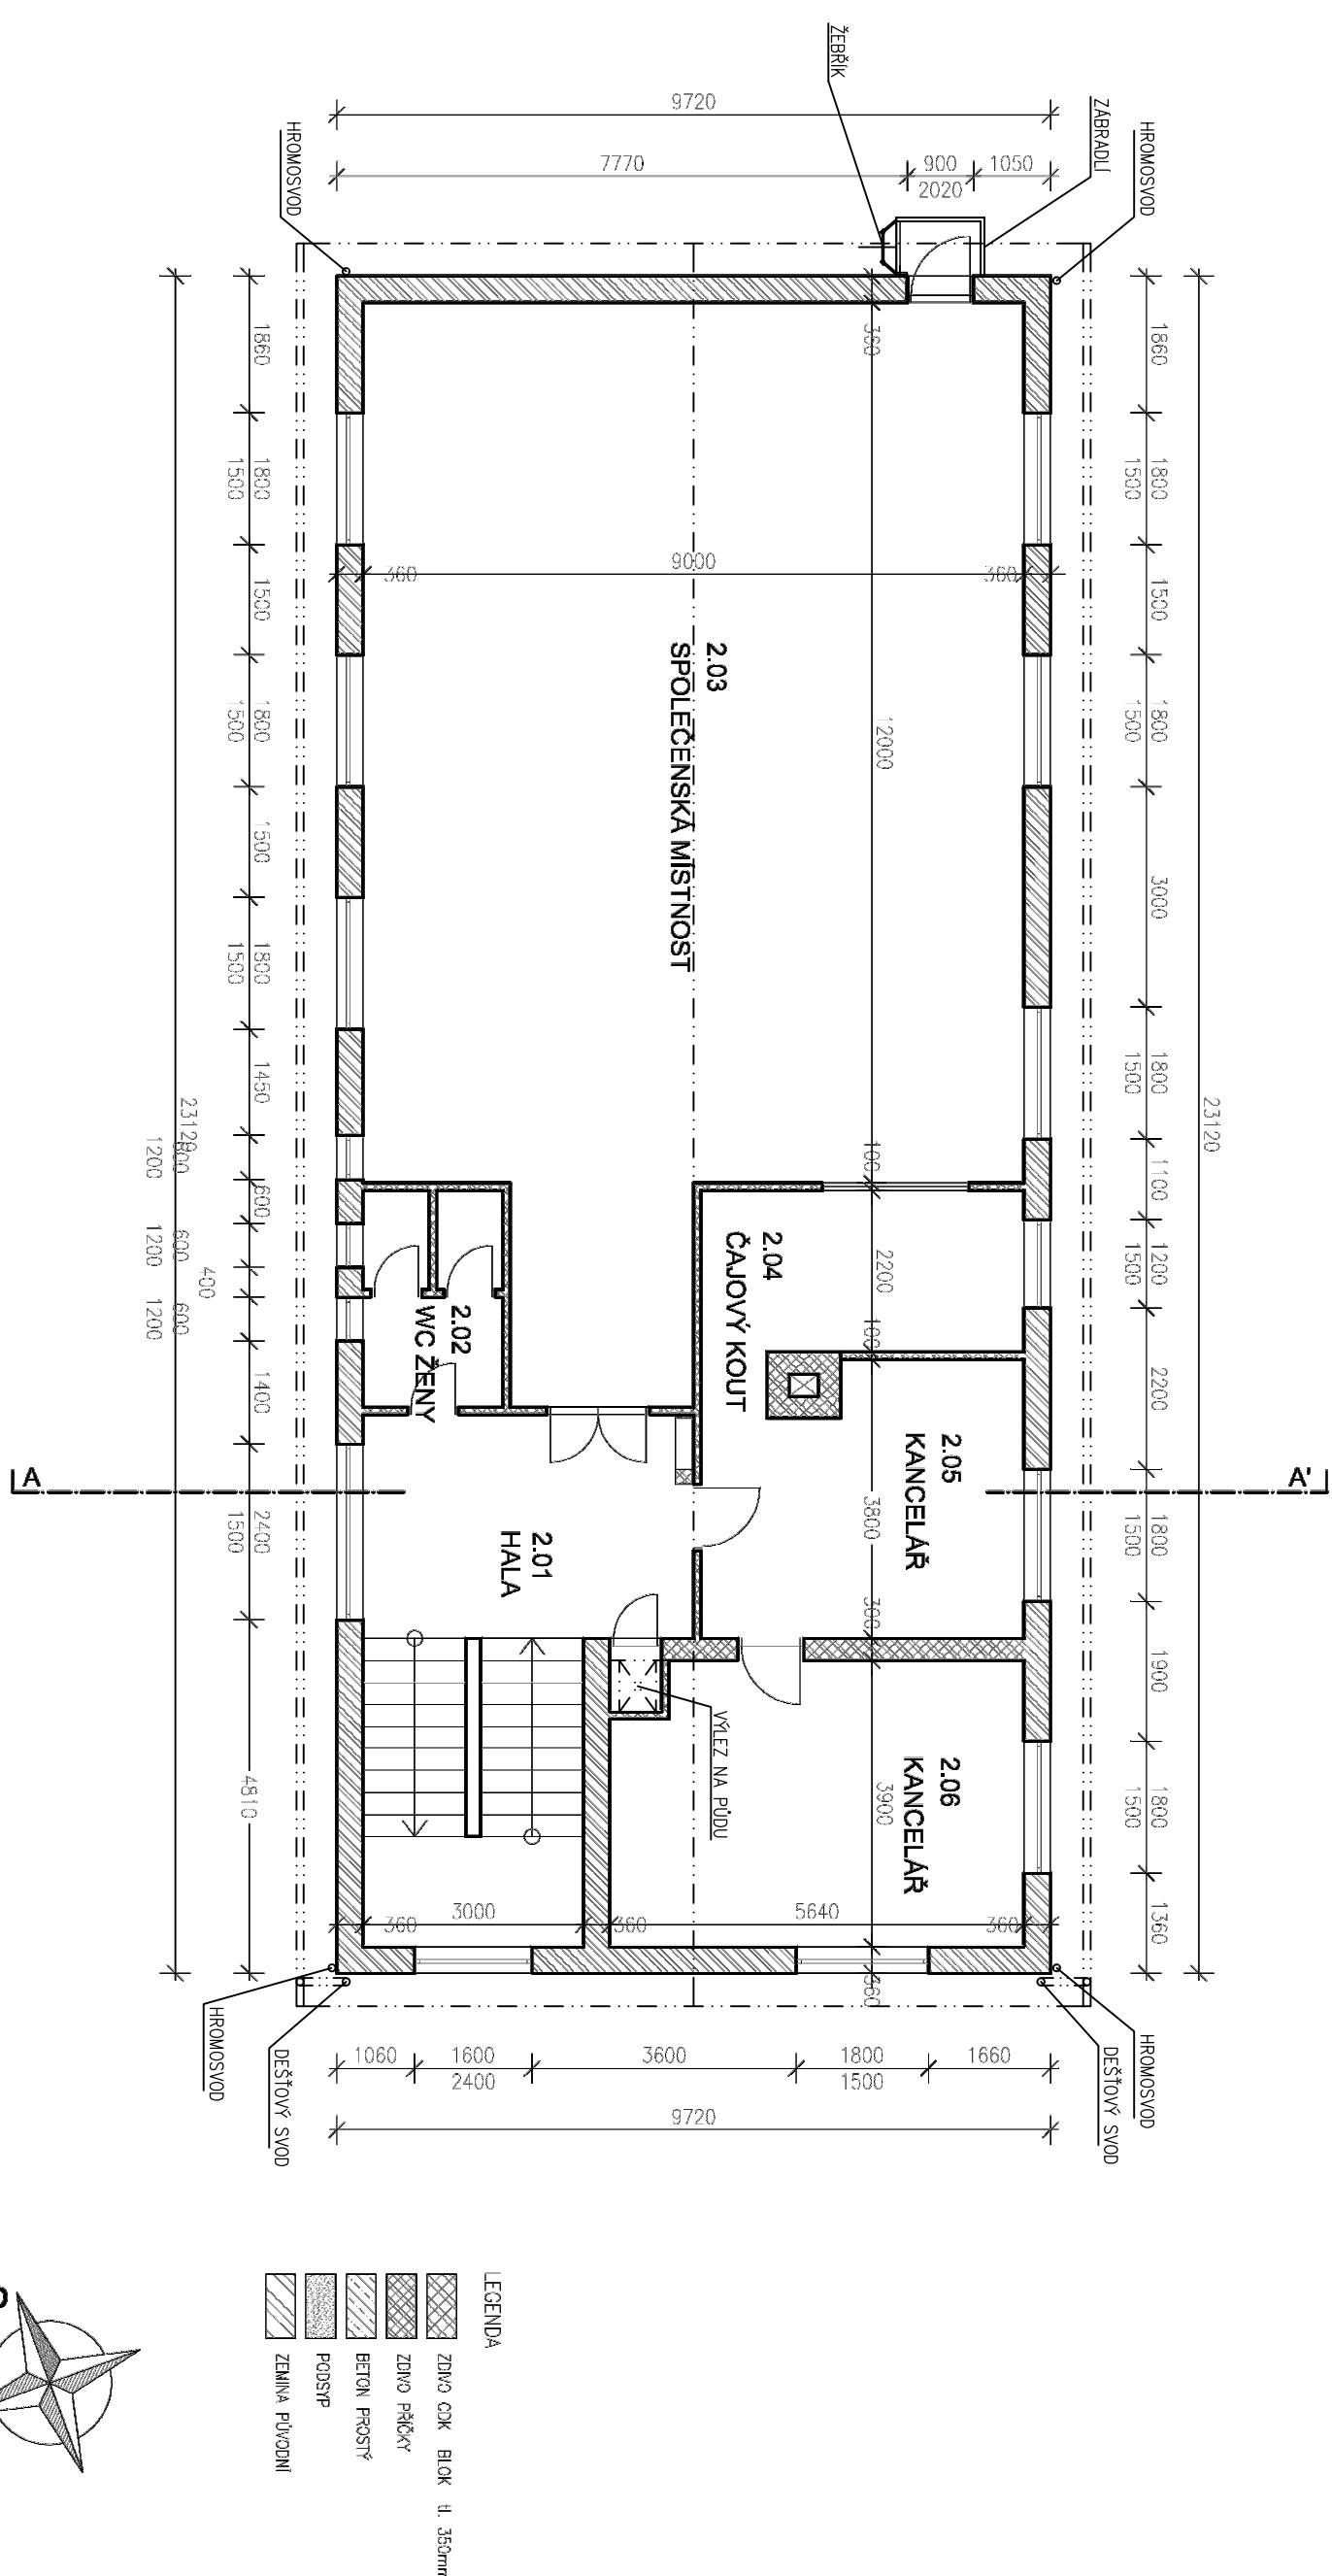


POHLED JIHO-VÝCHODNÍ

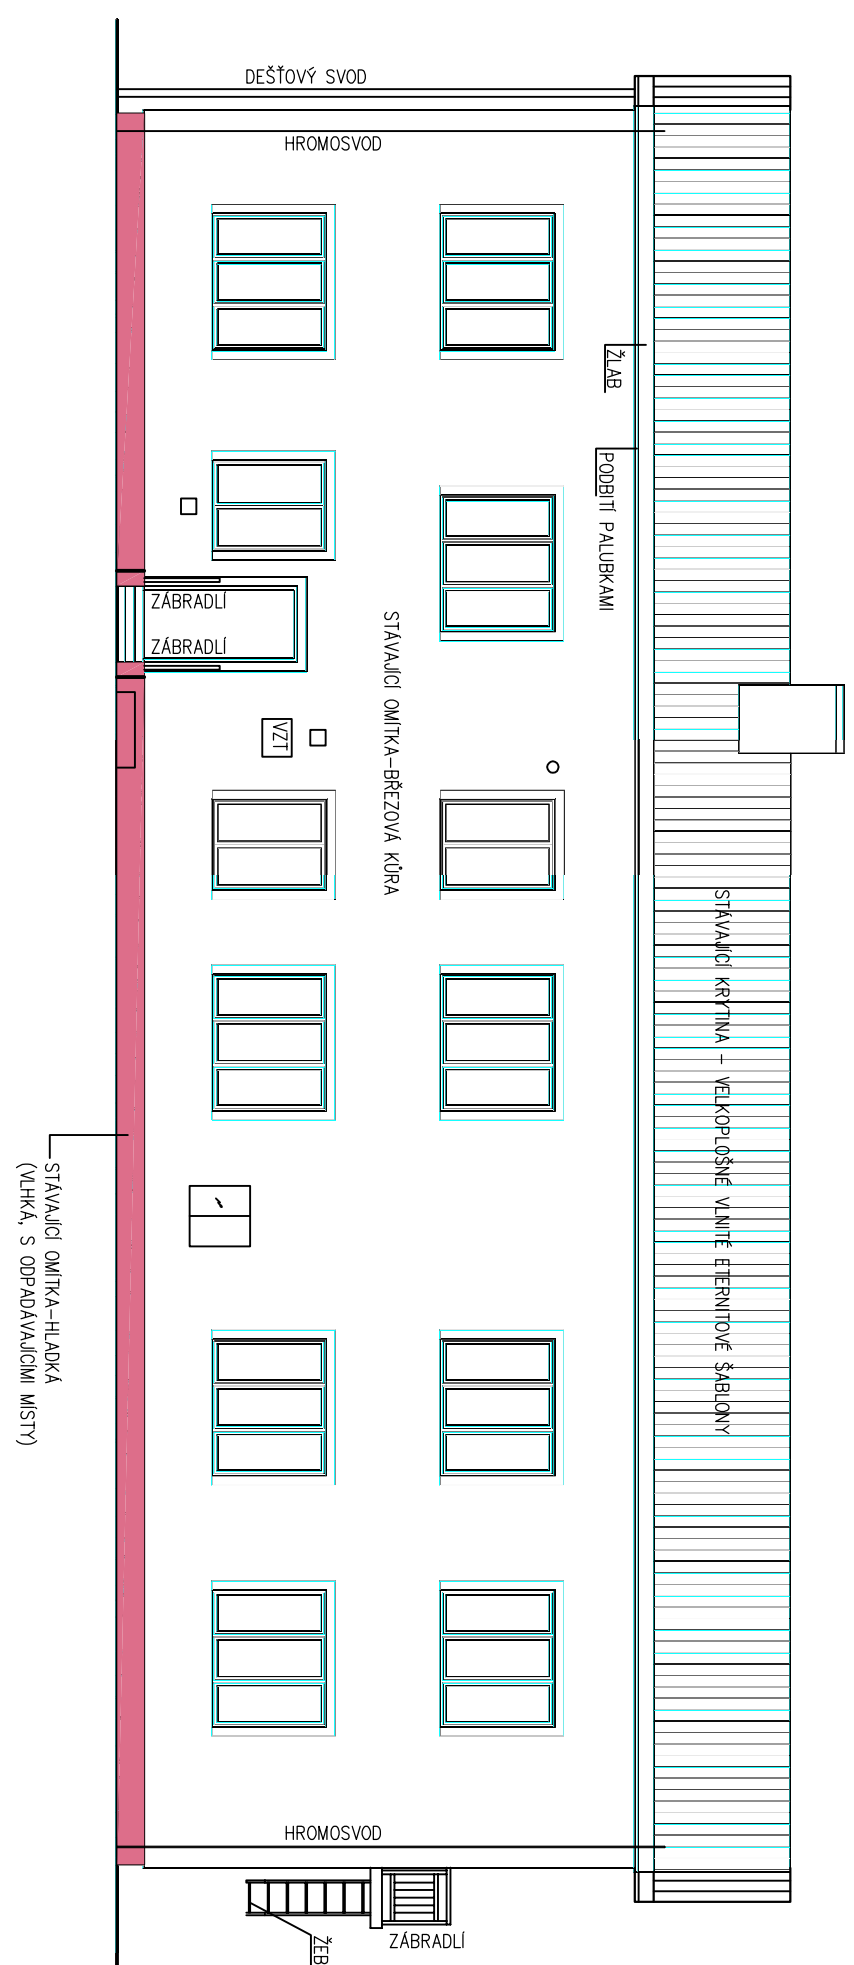

POHLED SEVERO-VÝCHODNÍ

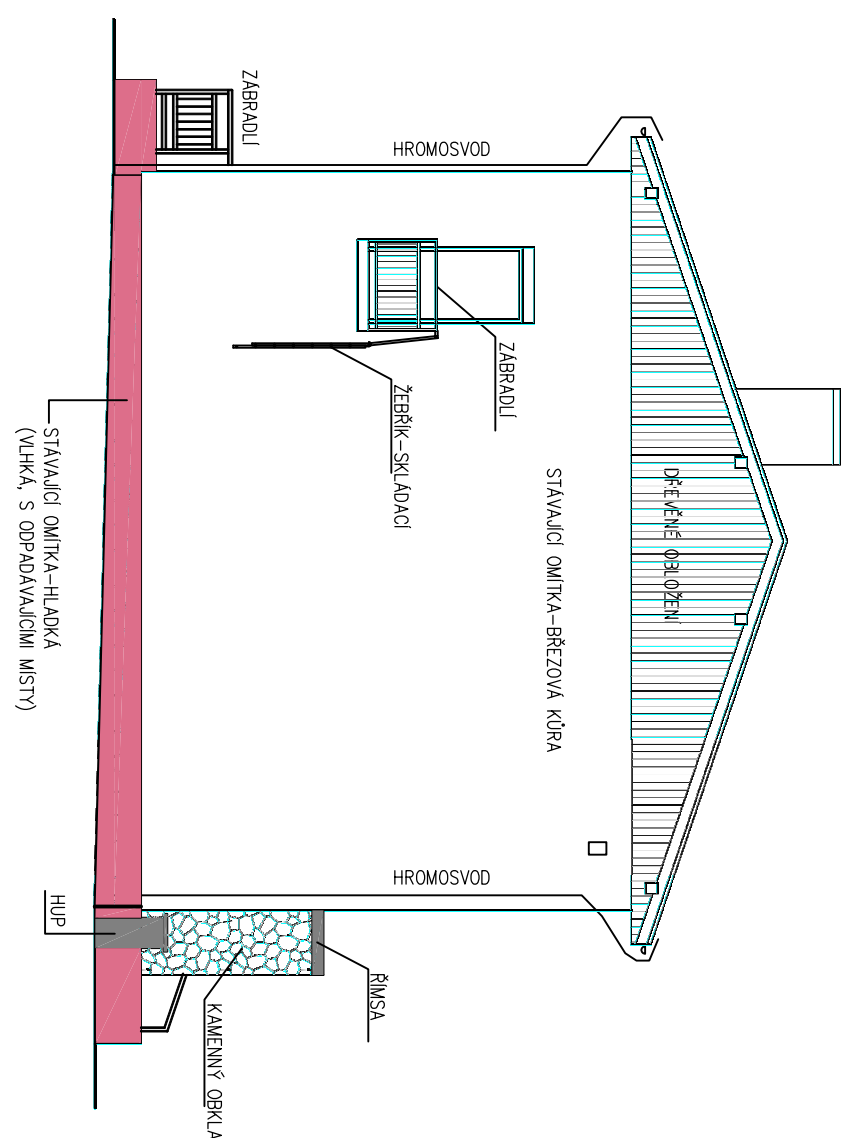

ŘEZ A-A

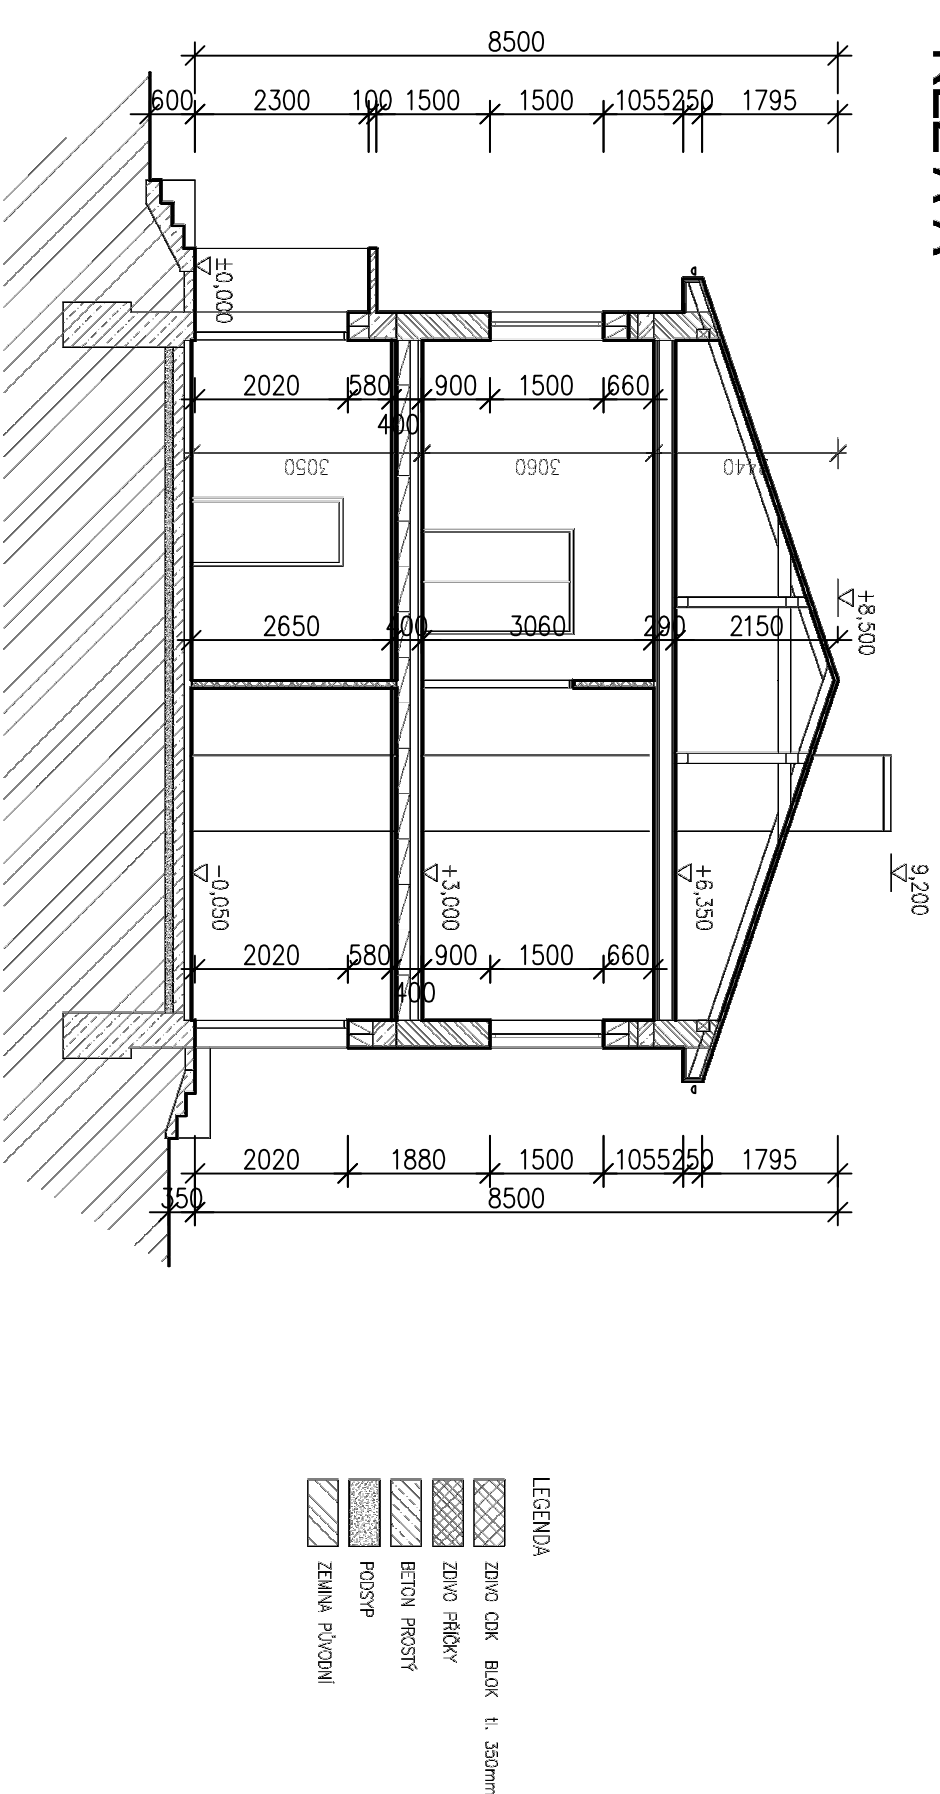

HLAVNI MG. PROJEKTU ZOP. PROJEKTANT VYPRACOVA MESTNO : 1 : 100	
ING. RENA BOROŠKA <i>Boroška</i>	ING. PAVEL TOMA <i>Pavel Toma</i>
ING. RENA BOROŠKA <i>Boroška</i>	ING. RENA BOROŠKA <i>Boroška</i>
INVESTOR: OBEC KRAMOLNA, KRAMOLNA 172, 547 01 MACHOŇ AKCE :	
OBEČNI ÚŘAD KRAMOLNA – ZATEPLENÍ	
SO 01 OBEČNI ÚŘAD DIL 1.1 – ARCHITEKTONICKÉ A STAVEBNÍ TECHNICKÉ ŘEŠENÍ	
PROJEKT PRO VÝBĚR DODAVATELE	
MZKY PŘÍLOHY :	
STAVAJÍCÍ STAV – PUDOVSKÝ, ŘEZ, POHLEDY	
Č. PŘÍL.	
EV. Č. AKCE	
1332 10 13	
ČÍSLO PŘÍLOHY	
1 . 1 . 3	