




PŮDORYS 1NP - NOVÝ STAV

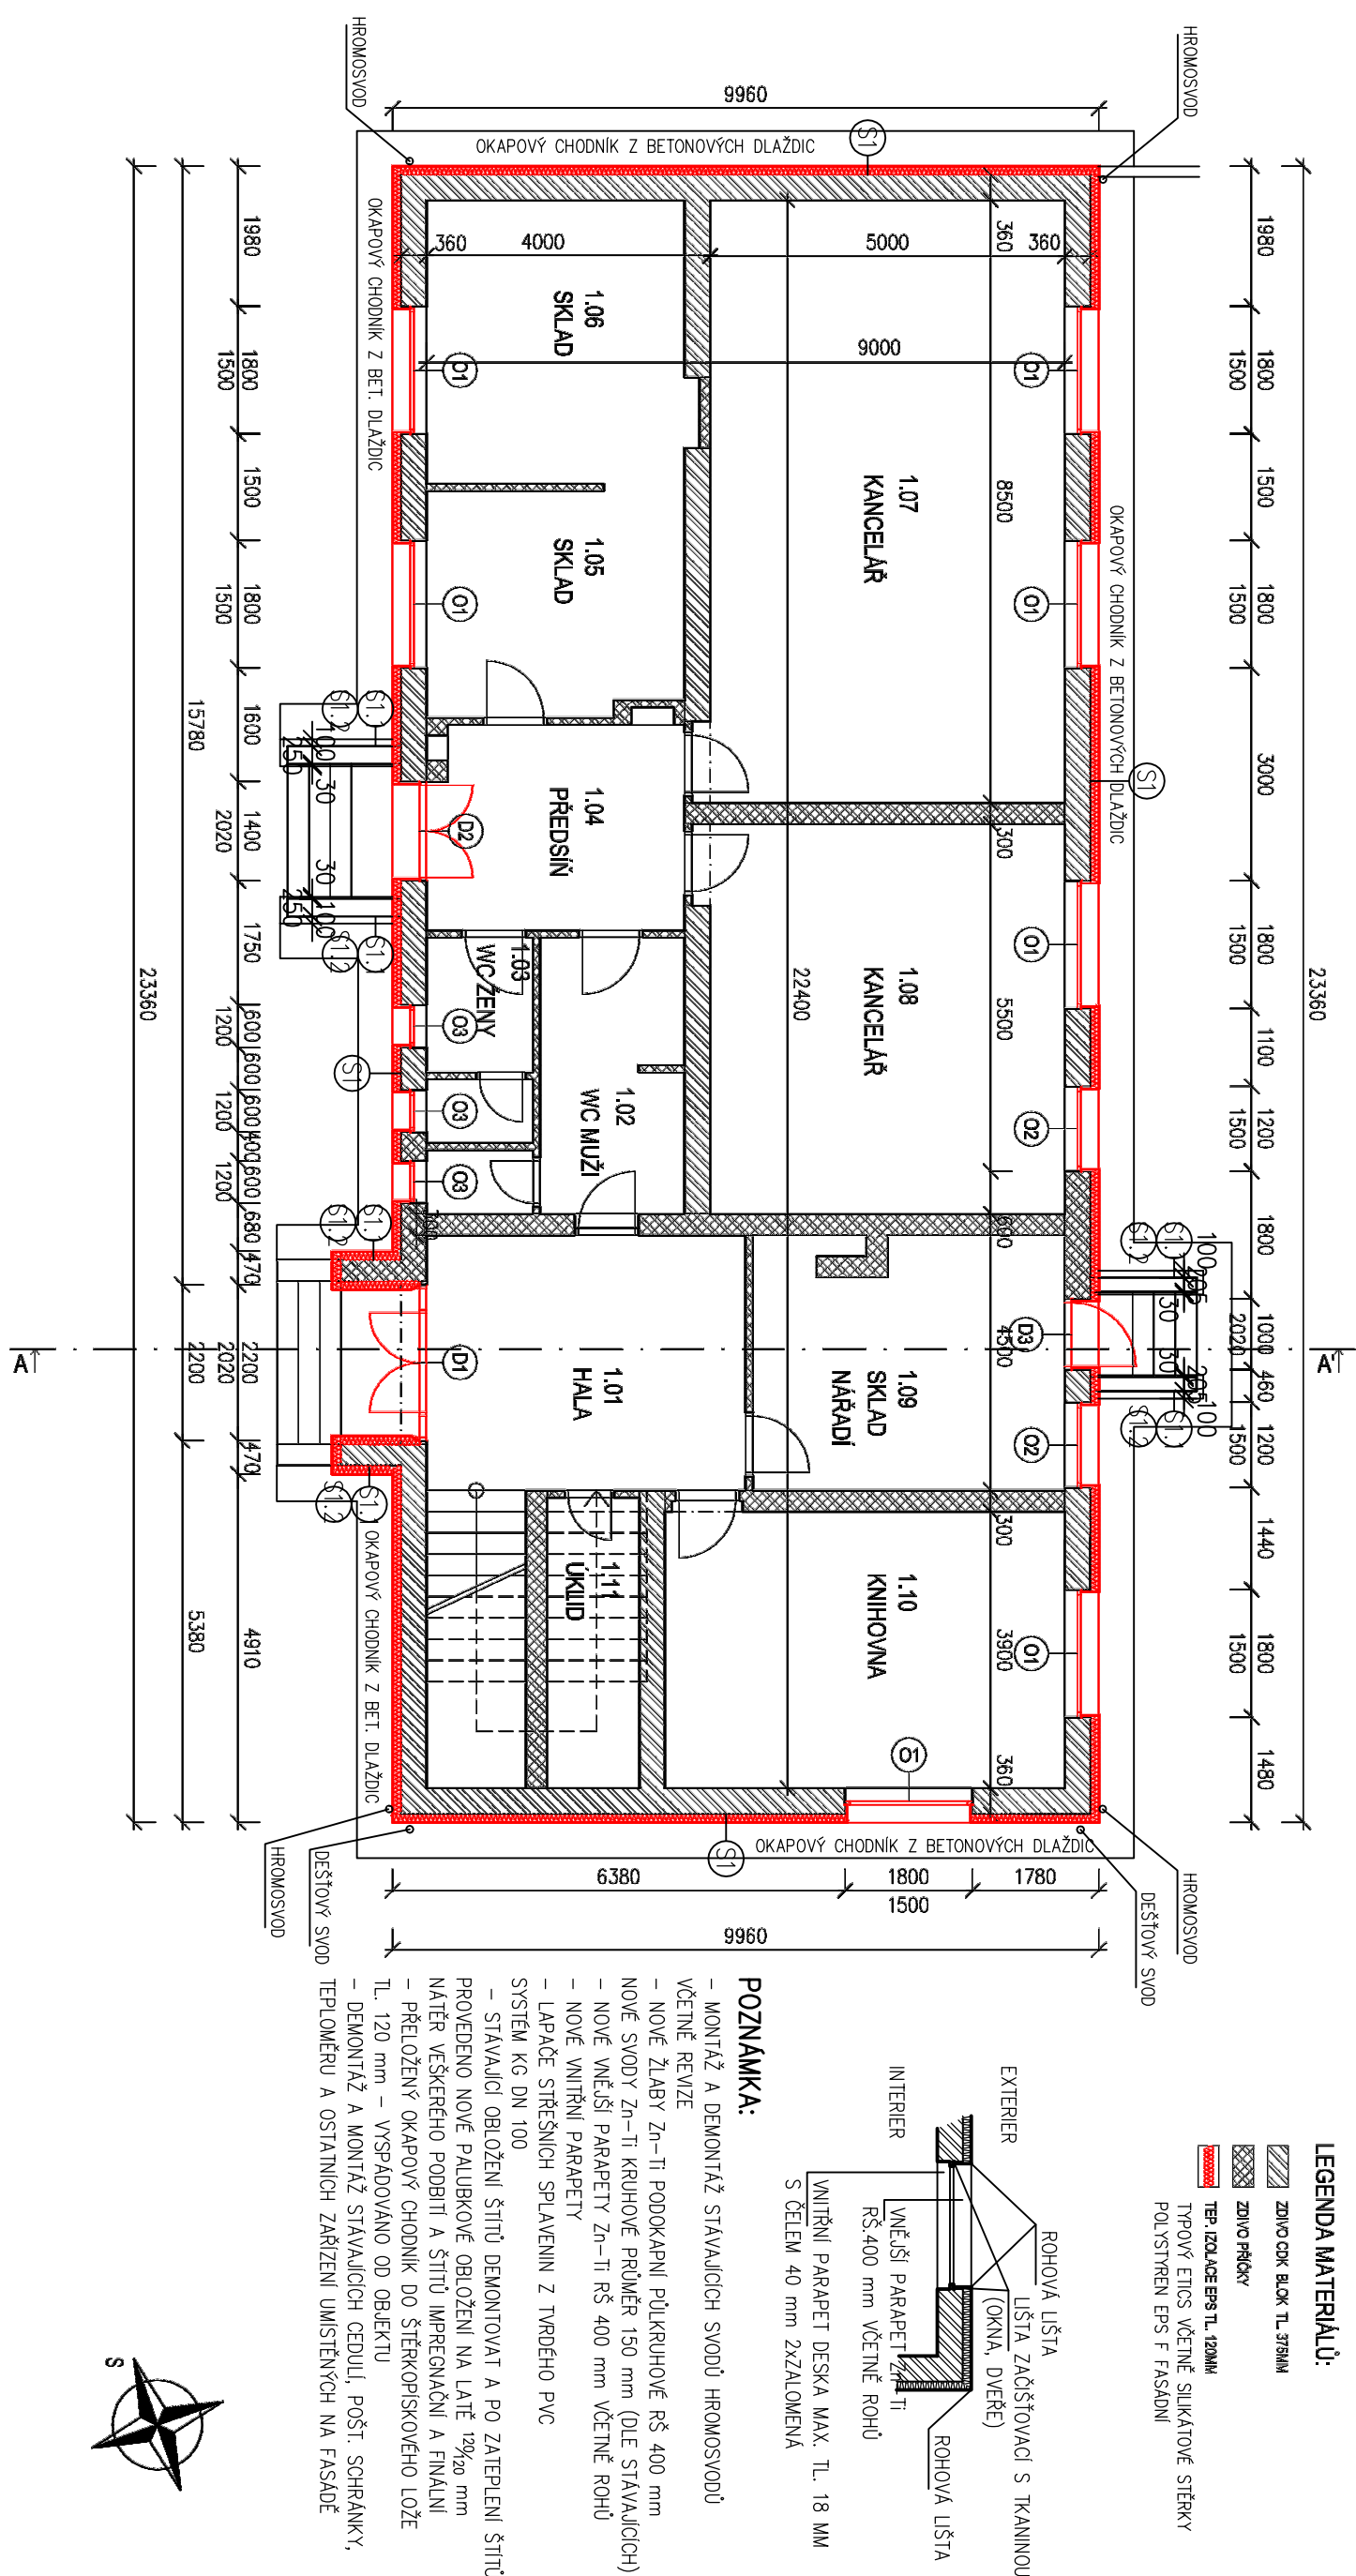

PŮDORYS 2NP - NOVÝ STAV

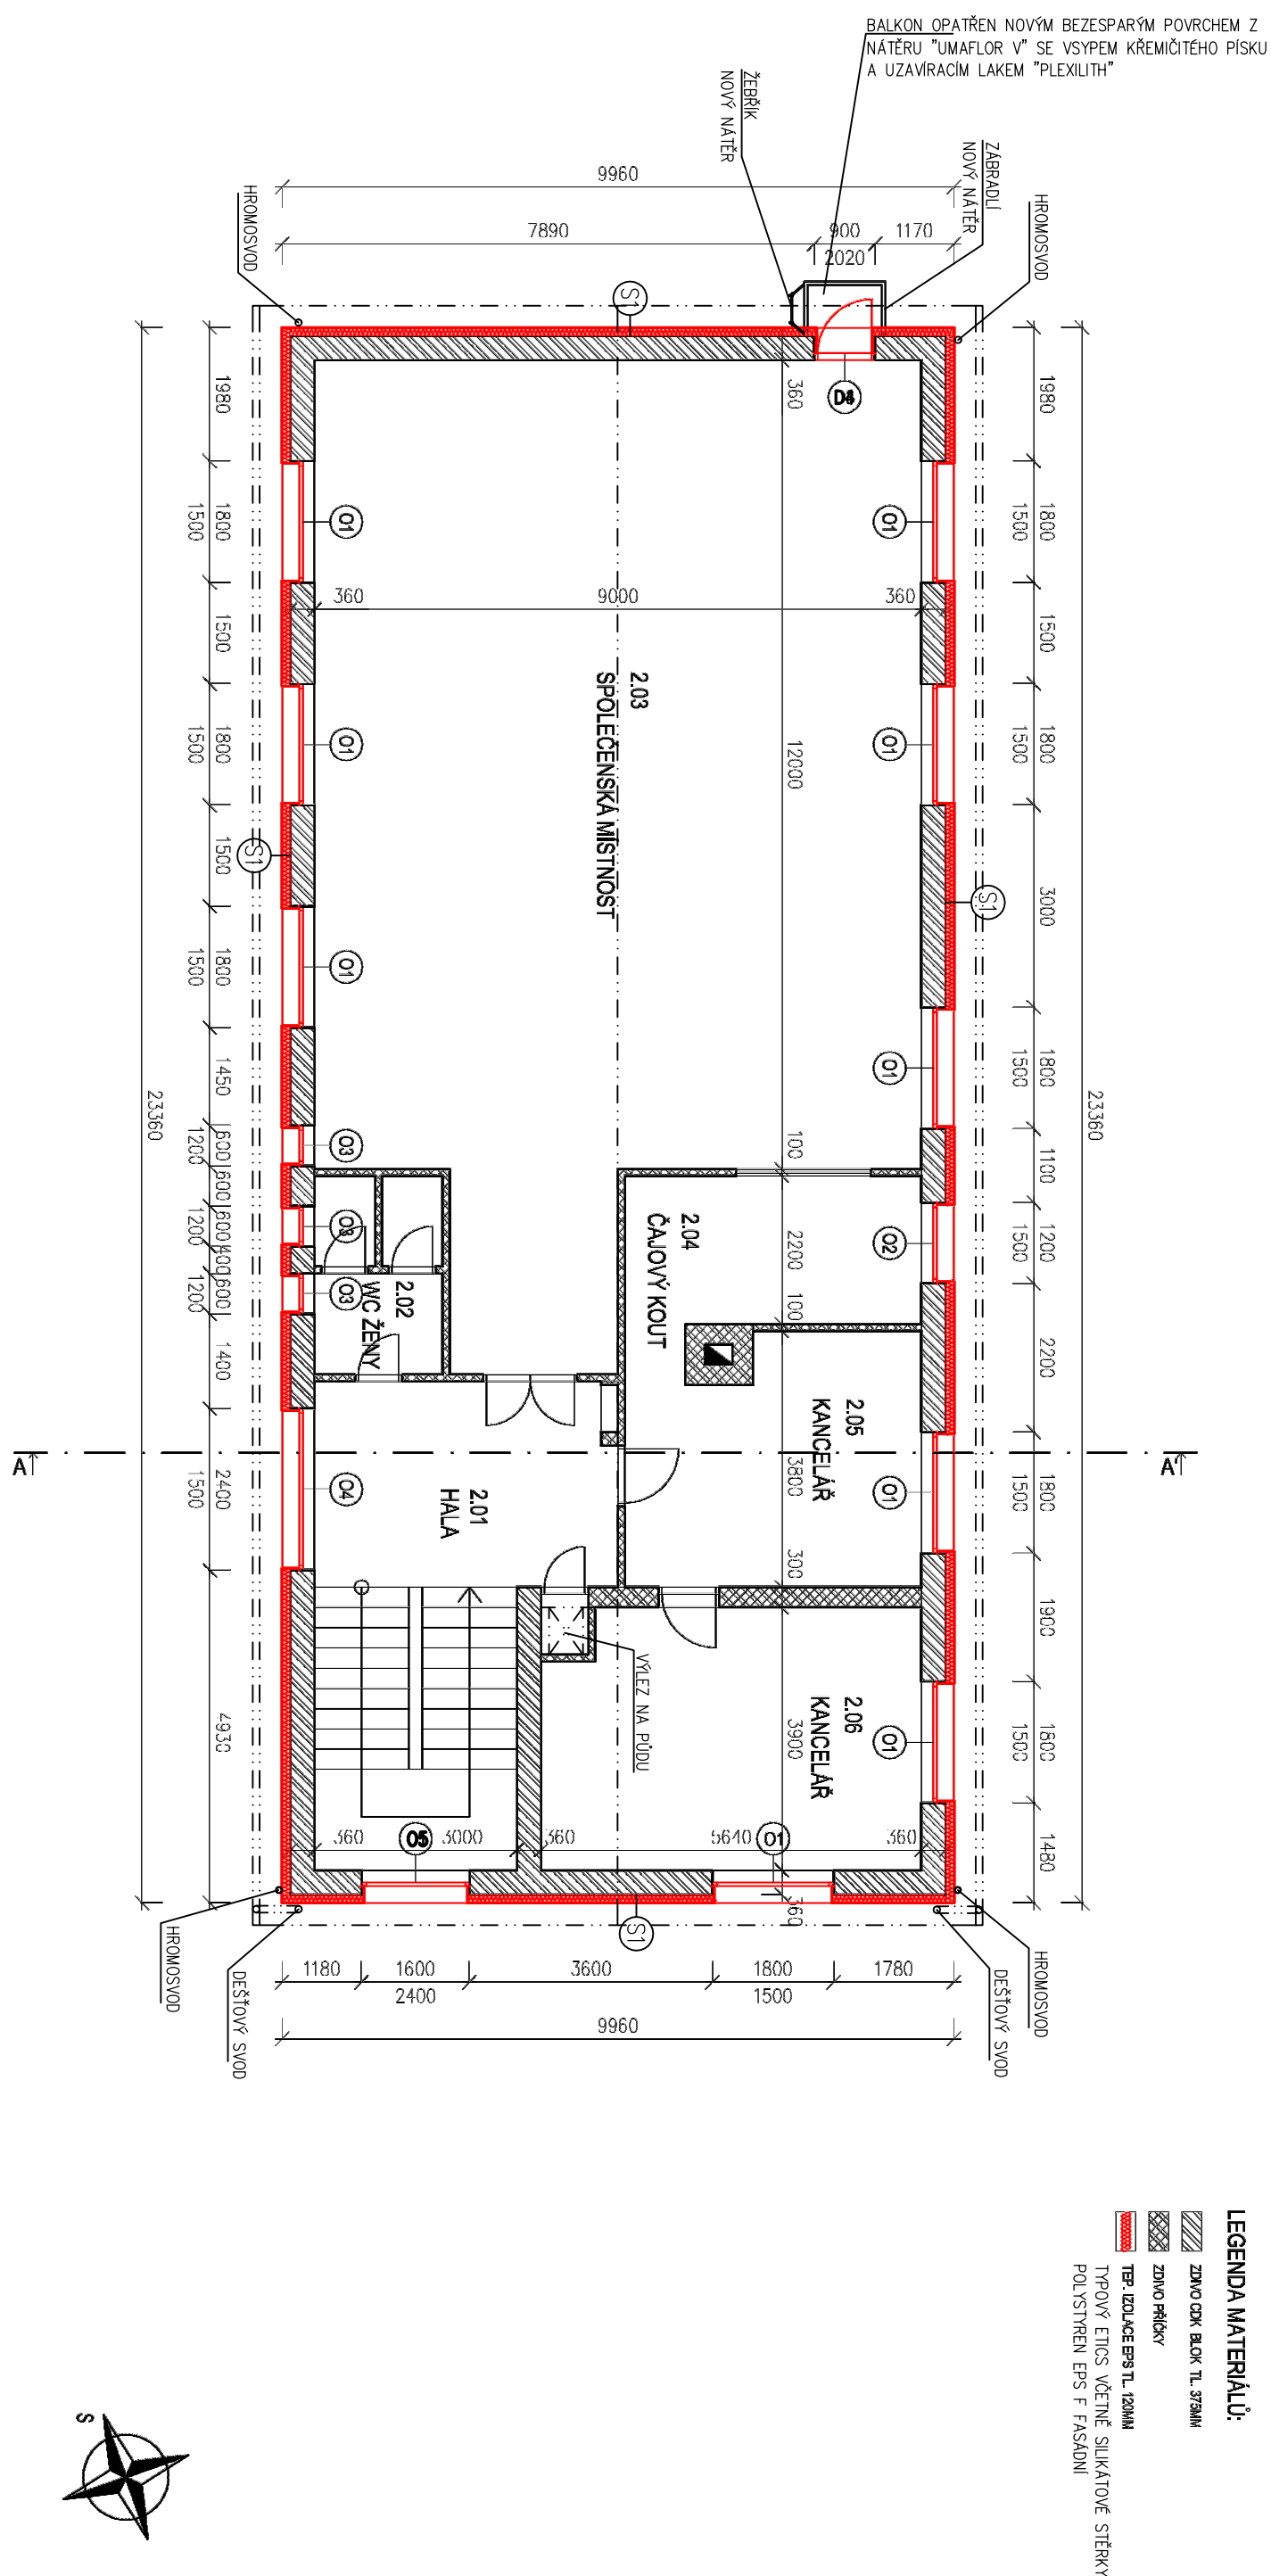

PŮDA – NOVÝ STAV

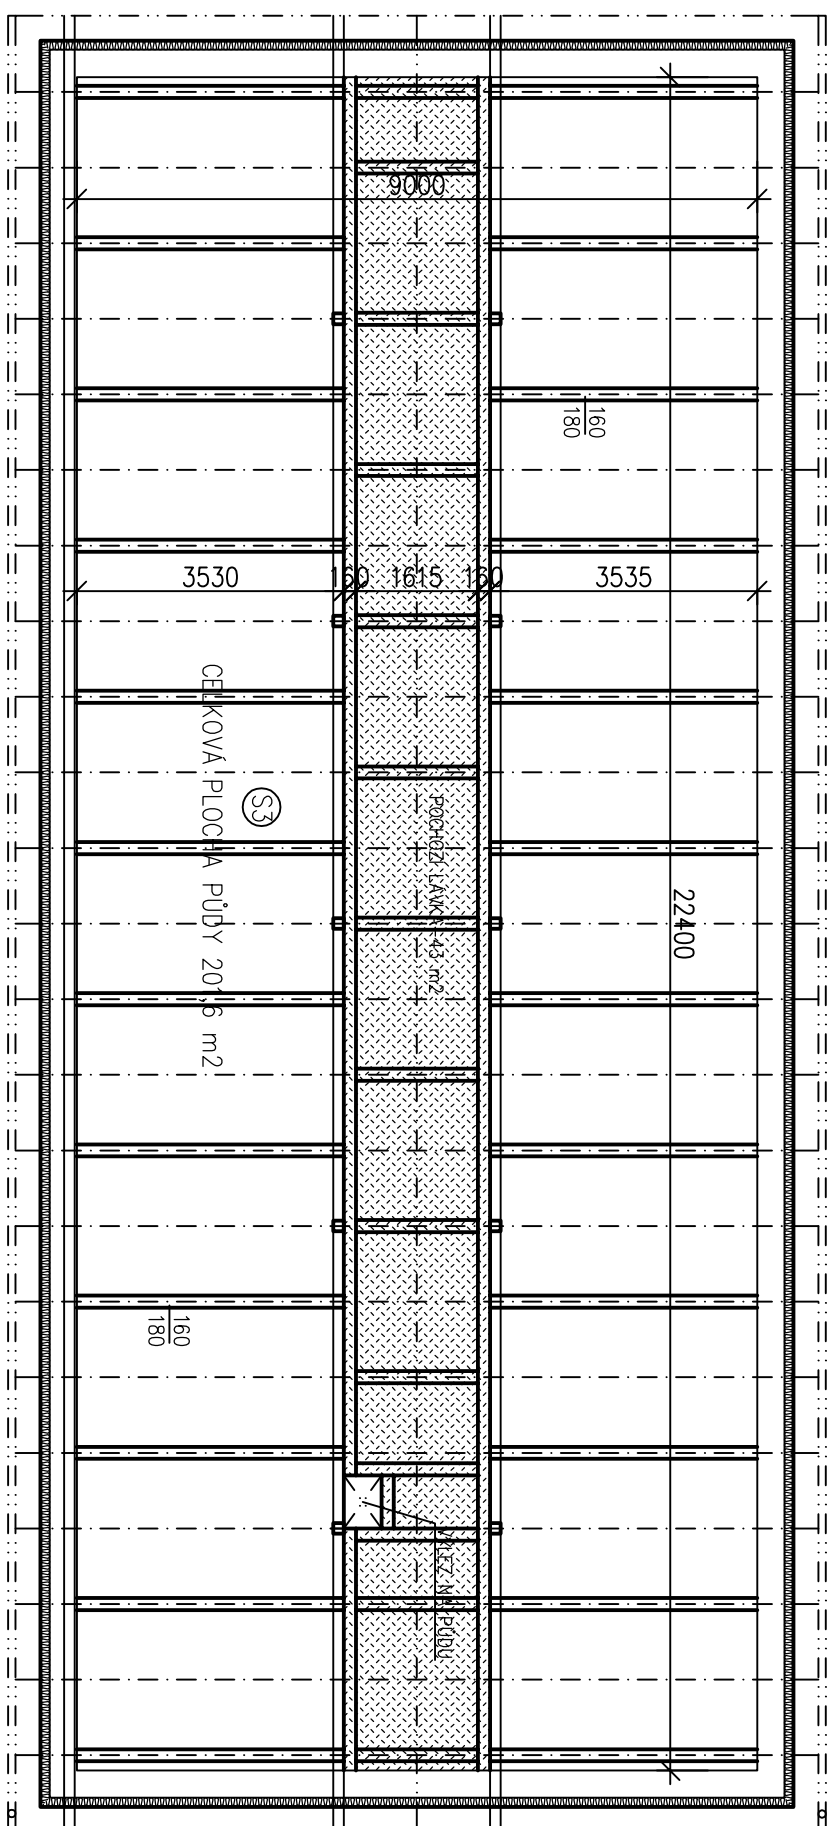[illegible]