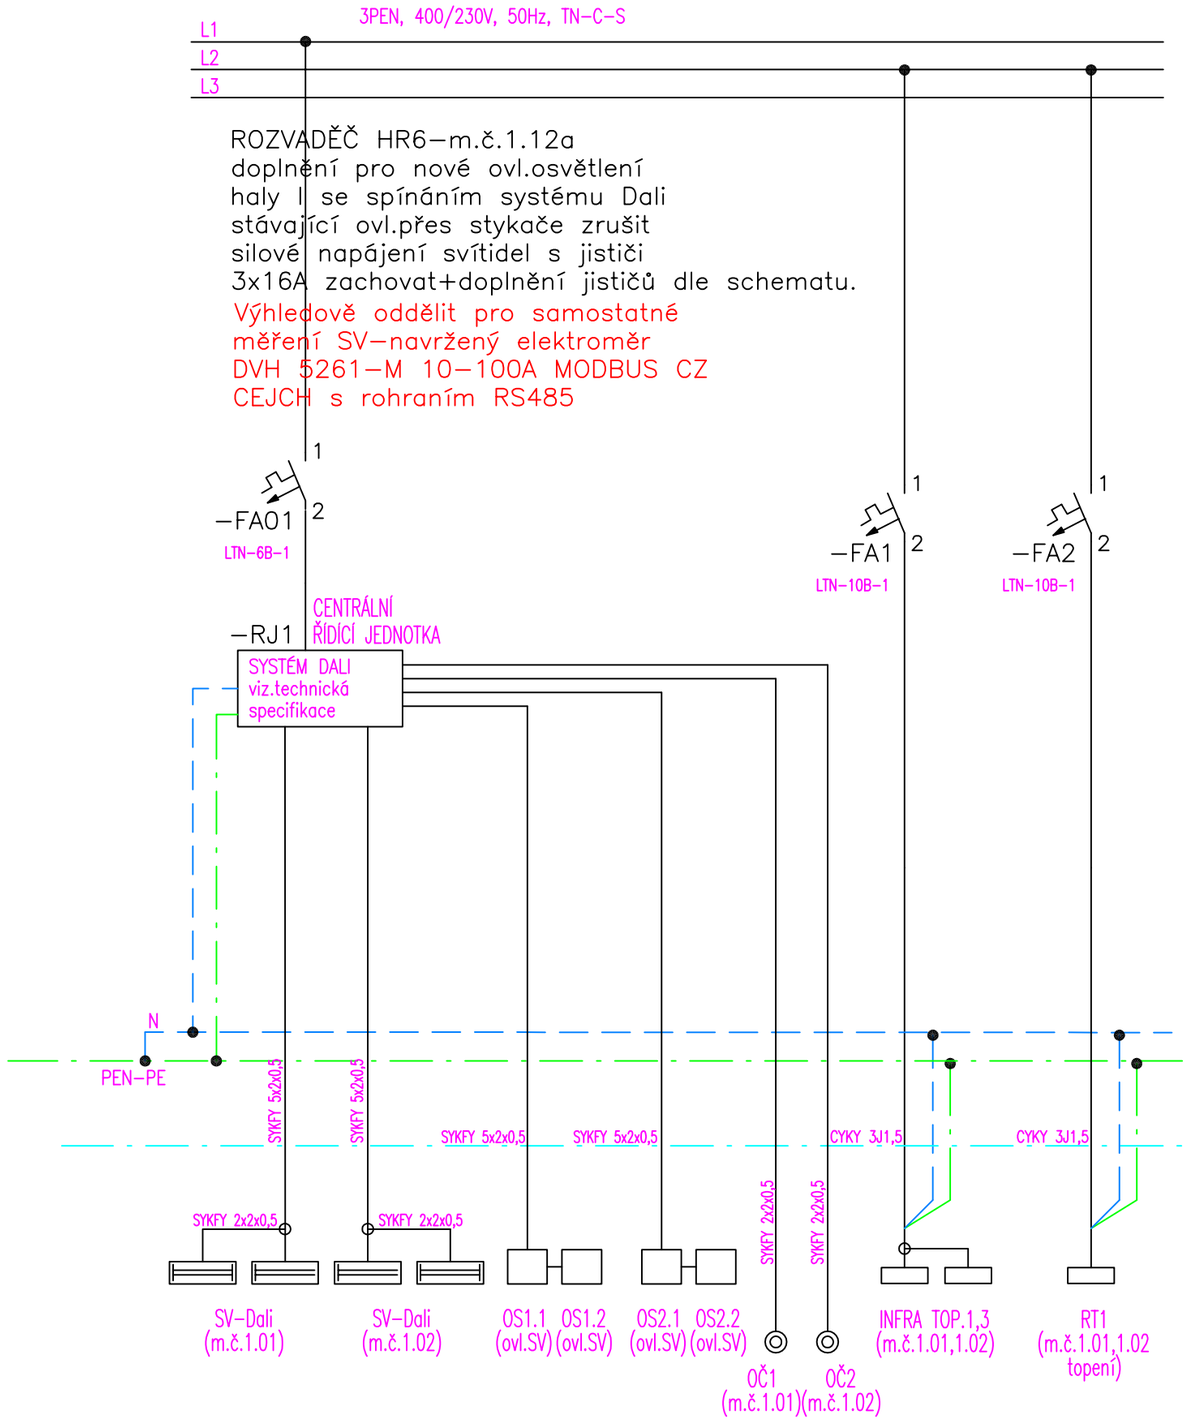

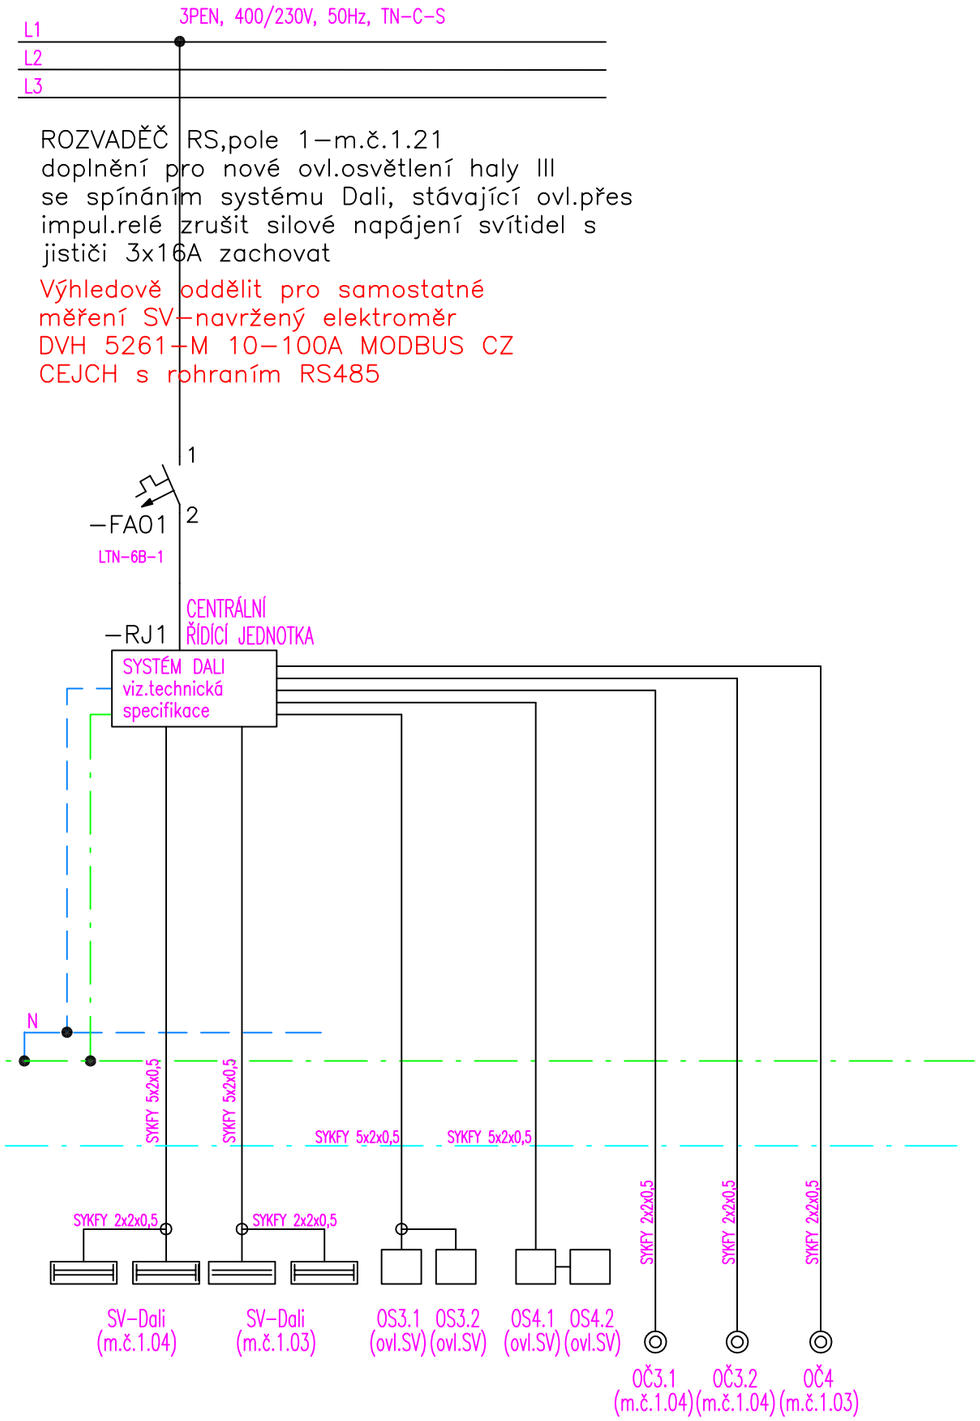

				Datum	X/2019	Investor:	Zodp.projektant:	Název výkresu:	Projekt: ENERGETICKÉ ÚSPORY VÝROBNÍCH HAL I,II,III - BOHEMIA RINGS s.r.o.
				Kreslil	Vl.Loučný	BOHEMIA RINGS s.r.o Zámrsk č.p. 10 565 43 Zámrsk	*Vladimír Loučný* Kežmarská 529 563 01 Lanškroun	ÚPRAVA ROZVADĚČŮ-HALA I, II m.č.1.12a,b-jednopólové schéma	Zakázka číslo: PK-19-1007B / Výkres číslo: D.1.4.E.2.3 / List 1 z 1
				Kontr.					
Revize	Změnil	Datum	Podpis						