


POHLED D

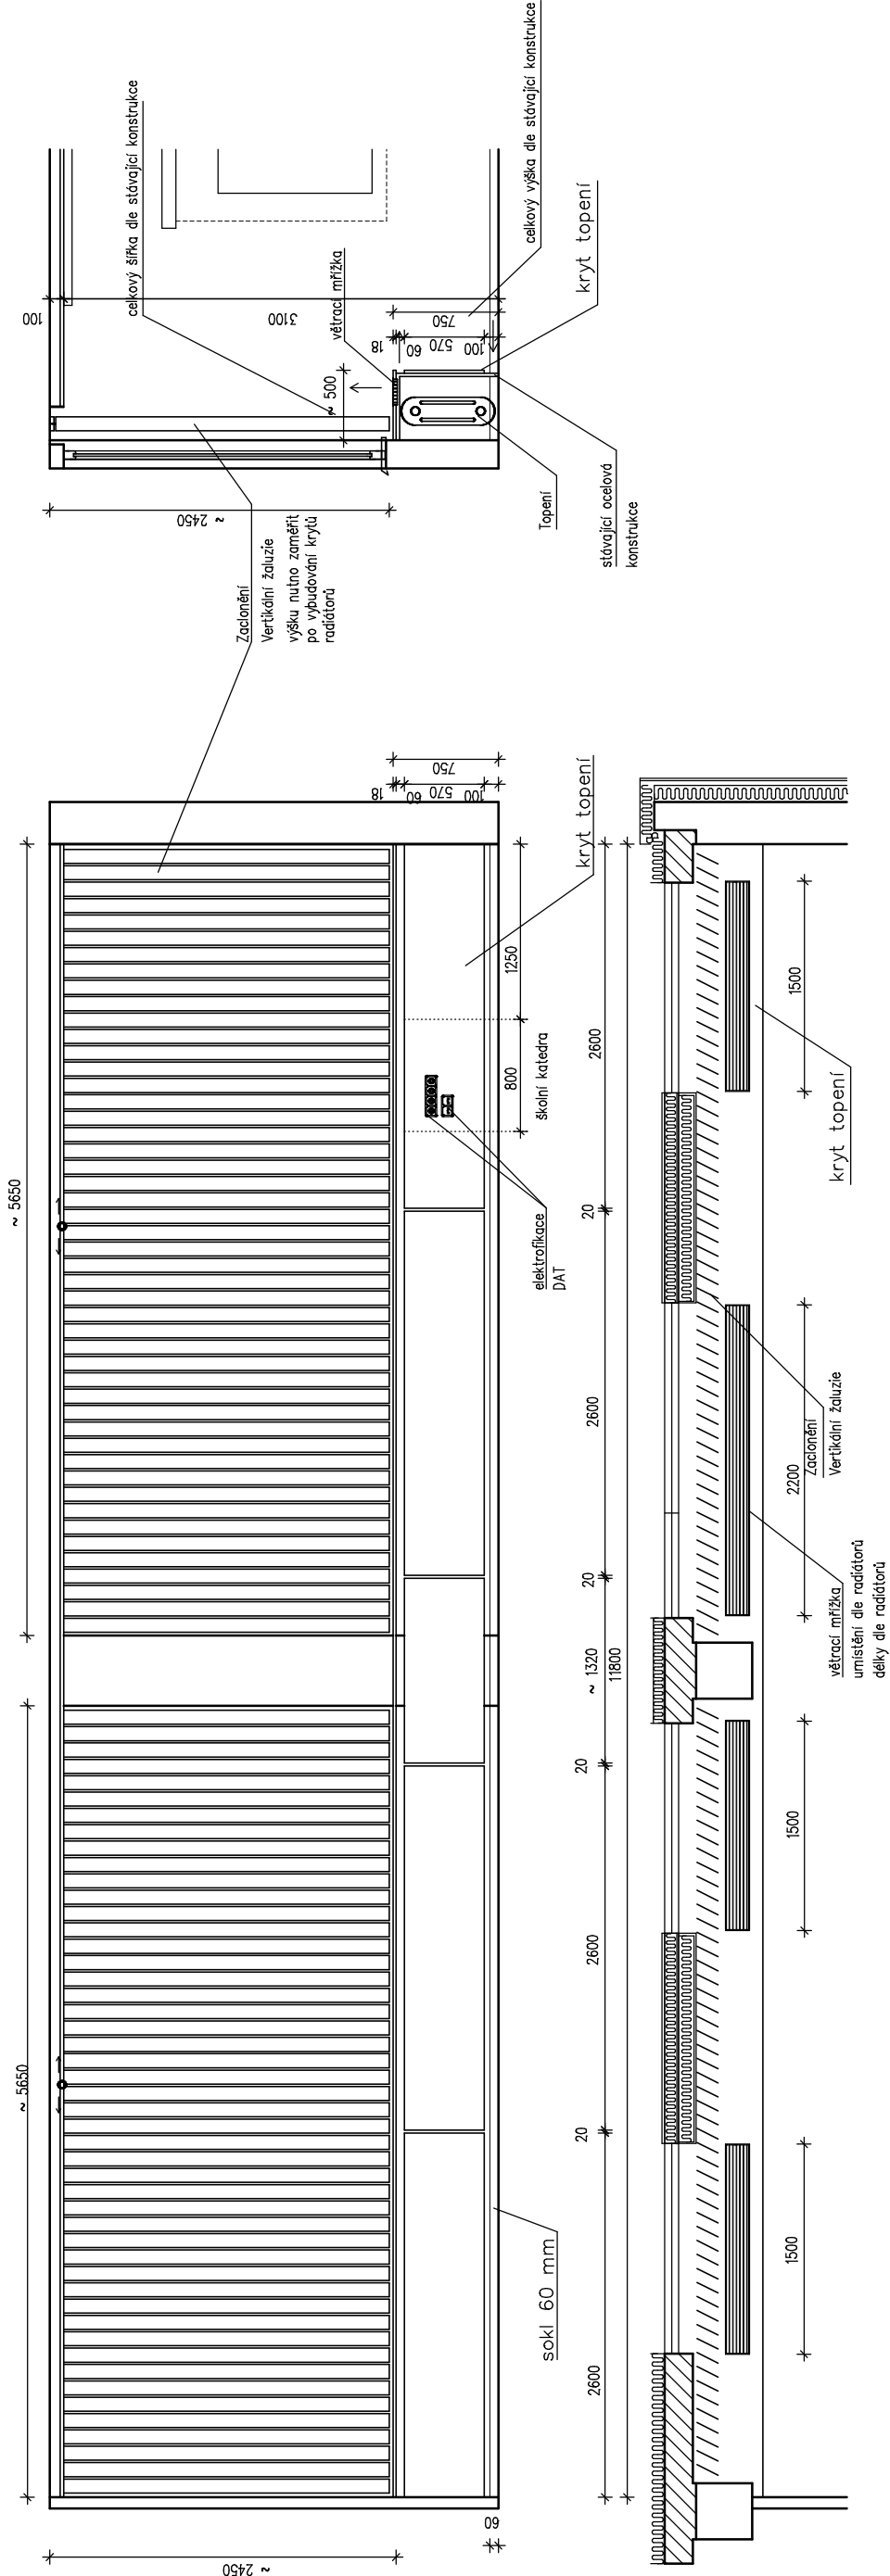


POZNÁMKA: Kryt topení: stávající kryt topení bude demontován, nosná ocelová konstrukce bud eponechána

na stávající ocelovou konstrukce bude vytvářen nový kryt topení
základní materiál DTD18 – imitace dřeviny /dle stávajícího dezénu v urekonstruovaných učebnách/
Na horní hraně ABS 2 mm, na svislých plochách ABS 0.7 mm v barvě dřeva
větrací mřížky /přírodní hliník š=150 mm, délka dle oken a radiátorů/
do obkladu budou vyřezány otvory pro elektrofikaci sklenní katedry /zásuvky + DATové rozvody/
celkové rozměry nutno doměřit po demontáži

Zastínění: zastínění učebny bude provedeno pomocí vertikálních žaluzií
barevnost světla šedá s nappou
mechanické ovládání
dělení na 4 díly /dle možnosti použitého systému/
pojezdová kolejičce umístění na strop aby nevadila otvření oken

rozměry žaluzie zaměřit po vybudování krytu topení
barevné a materiálové provedení odsouhlasí arch. Čížek

INVESTOR: ZÁKLADNÍ ŠKOLA NOVÁ PAKA HUSITSKÁ 1695, okres JIČÍN IČ: 70947384			
PROFESE:	STAVEBNÍ INTERIER	HLAVNÍ ARCHITEKT PROJEKTU: ING. ARCH. JAN ČÍŽEK	
ZPRACOVATEL DOKUMENTACE: ATELIER ADIP STŘELECKÁ 437 500 02 HRADEC KRÁLOVÉ tel., fax: +420 495533203		PROJEKTANT PROFESE: ING. ARCH. JAN ČÍŽEK	VYPRACOVAL: ING. MARTIN VALKO
MÍSTO STAVBY: HUSITSKÁ ULICE, NOVÁ PAKA		STUPEŇ DOKUMENTACE: DSP+DPS	
NÁZEV STAVBY: STAVEBNÍ ÚPRAVY 2. ZŠ HUSITSKÁ UL. PAVILON U12		FORMÁT: 2x44	
OBSAH PŘÍLOHY: dĺiny pavilon MVD STAVEBNÍ INTERIER –		PARÉ:	
Č. ZAKÁZKY: 09 05 2016	ČÍSLO PŘÍLOHY: D1.5.1. – 9		
	D.1.5.1		
		MĚŘÍTKO: 1:50	