POHLED B

JAZYKOVÁ UČEBNA

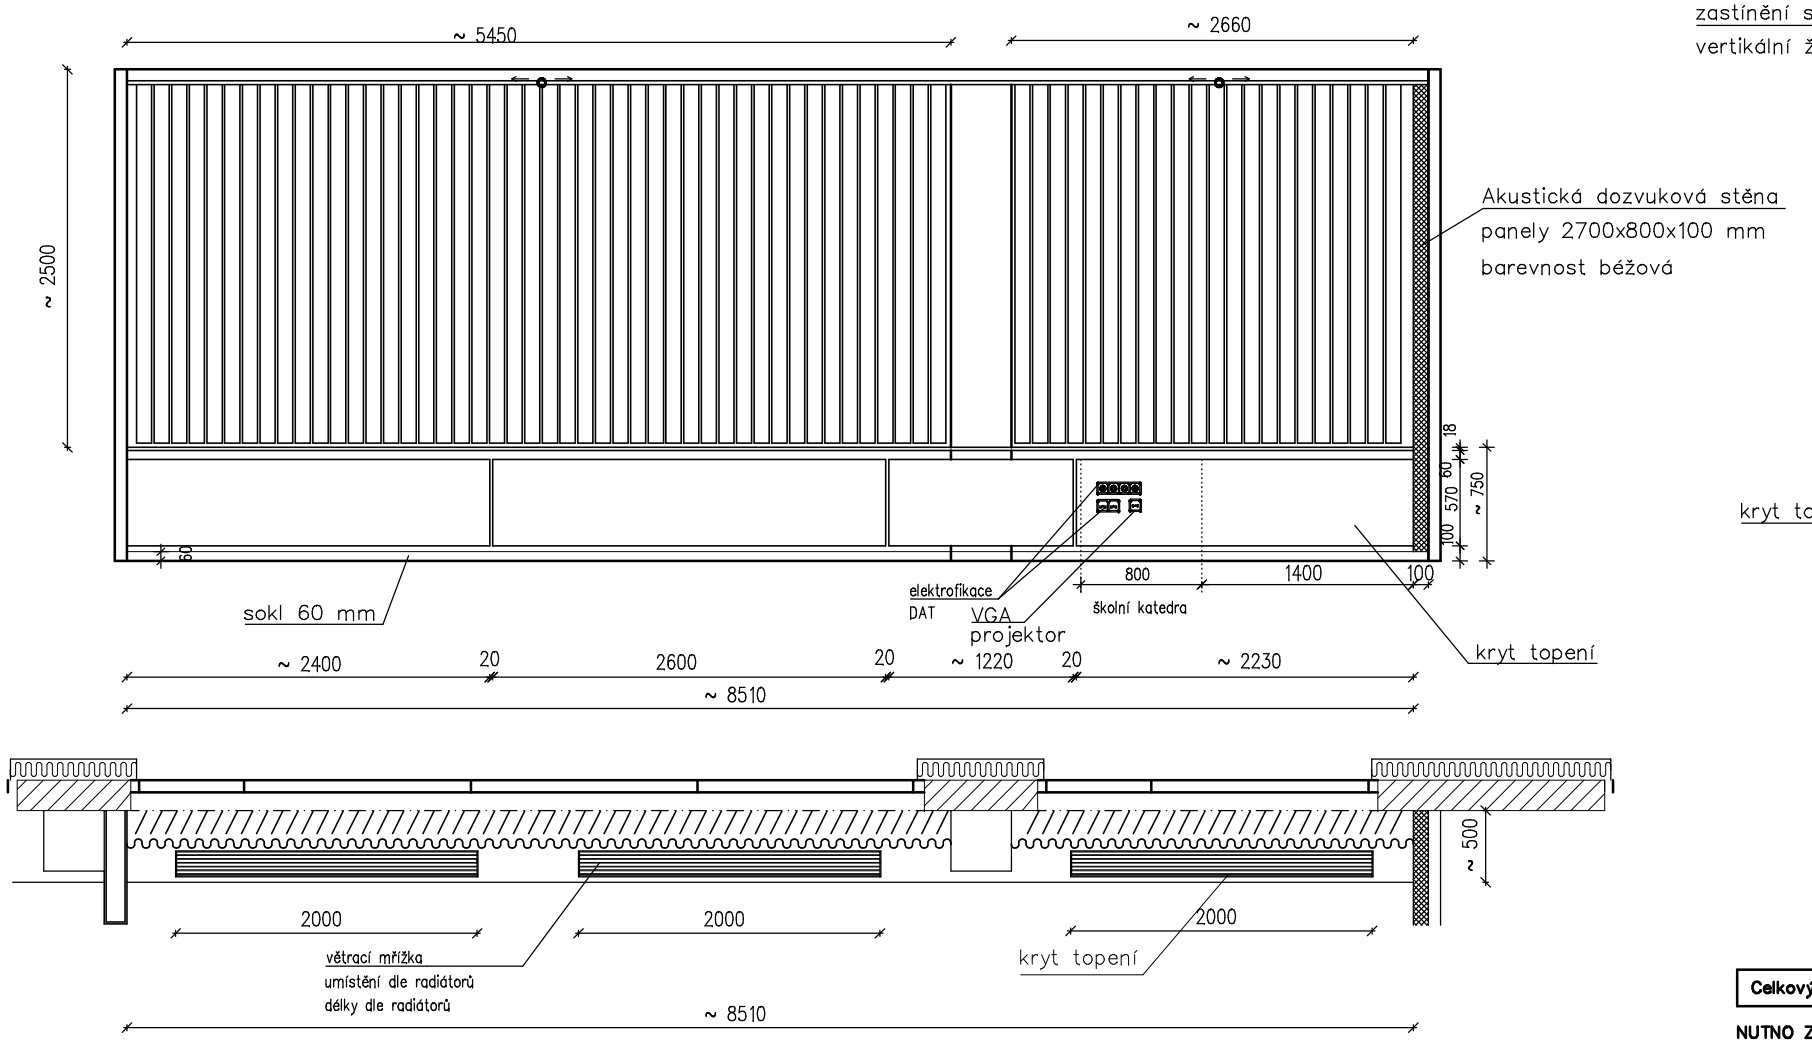

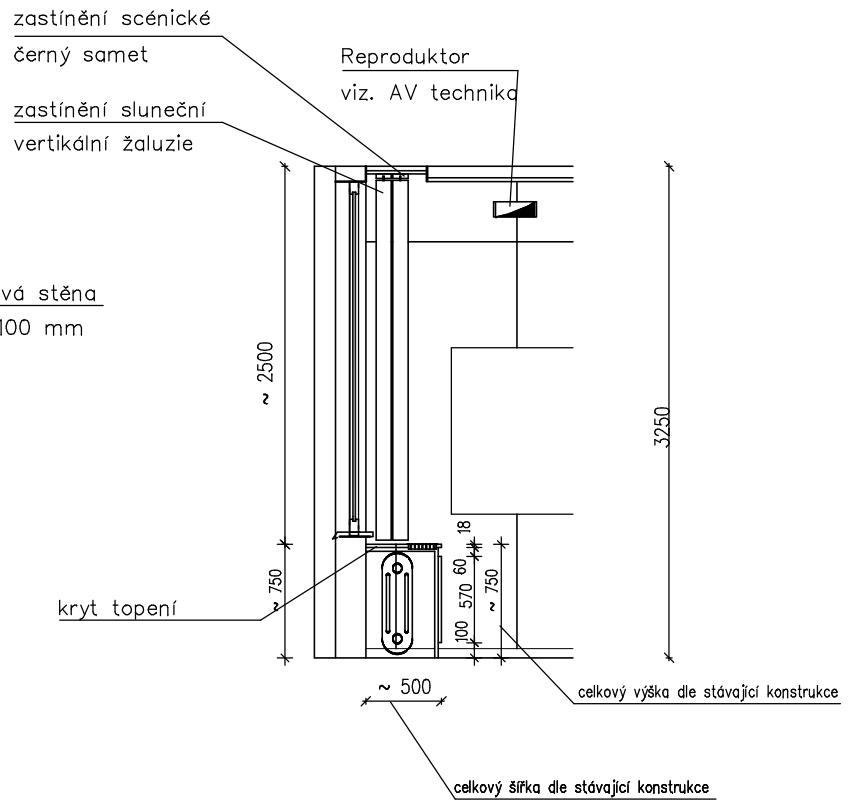

POZNÁMKA: **Kryt topení:** stávající kryt topení bude demontován, nosná ocelová konstrukce bud eponechána
na stávající ocelovou konstrukce bude vytvořen nový kryt topení
základní materiál DTD18 – světle šedá / určí arch. Čížek/
Na horní hraně ABS 2 mm, na svislých plochách ABS 0.7 mm
větrací mřížky /přírodní hliník š=150 mm, délka dle oken a radiátorů/
do obkladu budou vyříznuty otvory pro elektrofikaci školní katedry /zásuvky + DATové rozvody/
celkové rozměry nutno doměřit po demontáži

Zastínění: zastínění učebny bude provedeno pomocí vertikálních žaluzií
barevnost světle šedá s nopkou
mechanické ovládaní
dělení na 4 díly /dle možností použitého systému/
pojezdová kolejnice umístění na strop aby nevadila otvírání oken

rozměry žaluzie zaměřit po vybudování krytu topení
barevné a materiálové provedení odsouhlasí arch. Čížek

scénické zastínění učebny bude provedeno černým sametem
viz. oddíl D.1.6.
rozměry závěsu zaměřit po vybudování krytu topení
barevné a materiálové provedení odsouhlasí arch. Čížek

Celkový počet 1 ks

NUTNO ZAMĚŘIT NA STAVBĚ!!!

INVESTOR: ZÁKLADNÍ ŠKOLA NOVÁ PAKA HUSITSKÁ 1695, okres JIČÍN IČ: 70947384	adip ATELIER ADIP
PROFESE: STAVEBNÍ INTERIER	HLAVNÍ ARCHITEKT PROJEKTU: ING. ARCH. JAN ČÍŽEK
ZPRACOVATEL DOKUMENTACE: **ATELIER ADIP** STŘELECKÁ 437 500 02 HRADEC KRÁLOVÉ tel.,fax: +420 495533203	PROJEKTANT PROFESE: ING. ARCH. JAN ČÍŽEK VYPRACOVAL: ING. MARTIN VALKO
MÍSTO STAVBY: HUSITSKÁ ULICE,NOVÁ PAKA	STUPEŇ DOKUMENTACE: DSP+DPS
NÁZEV STAVBY: **STAVEBNÍ ÚPRAVY 2. ZŠ HUSITSKÁ UL. PAVILON U12**	FORMÁT: 2xA4
OBSAH PŘÍLOHY: **AULA 2 NP pavilon U12** **STAVEBNÍ INTERIER – PODHLED B**	PARÉ:
Č.ZAKÁZKY: 09 05 2016 DATUM: 1/2017	ČÍSLO PŘÍLOHY: D1.5.1. – 3
D.1.5.1 MĚŘÍTKO: 1:50	