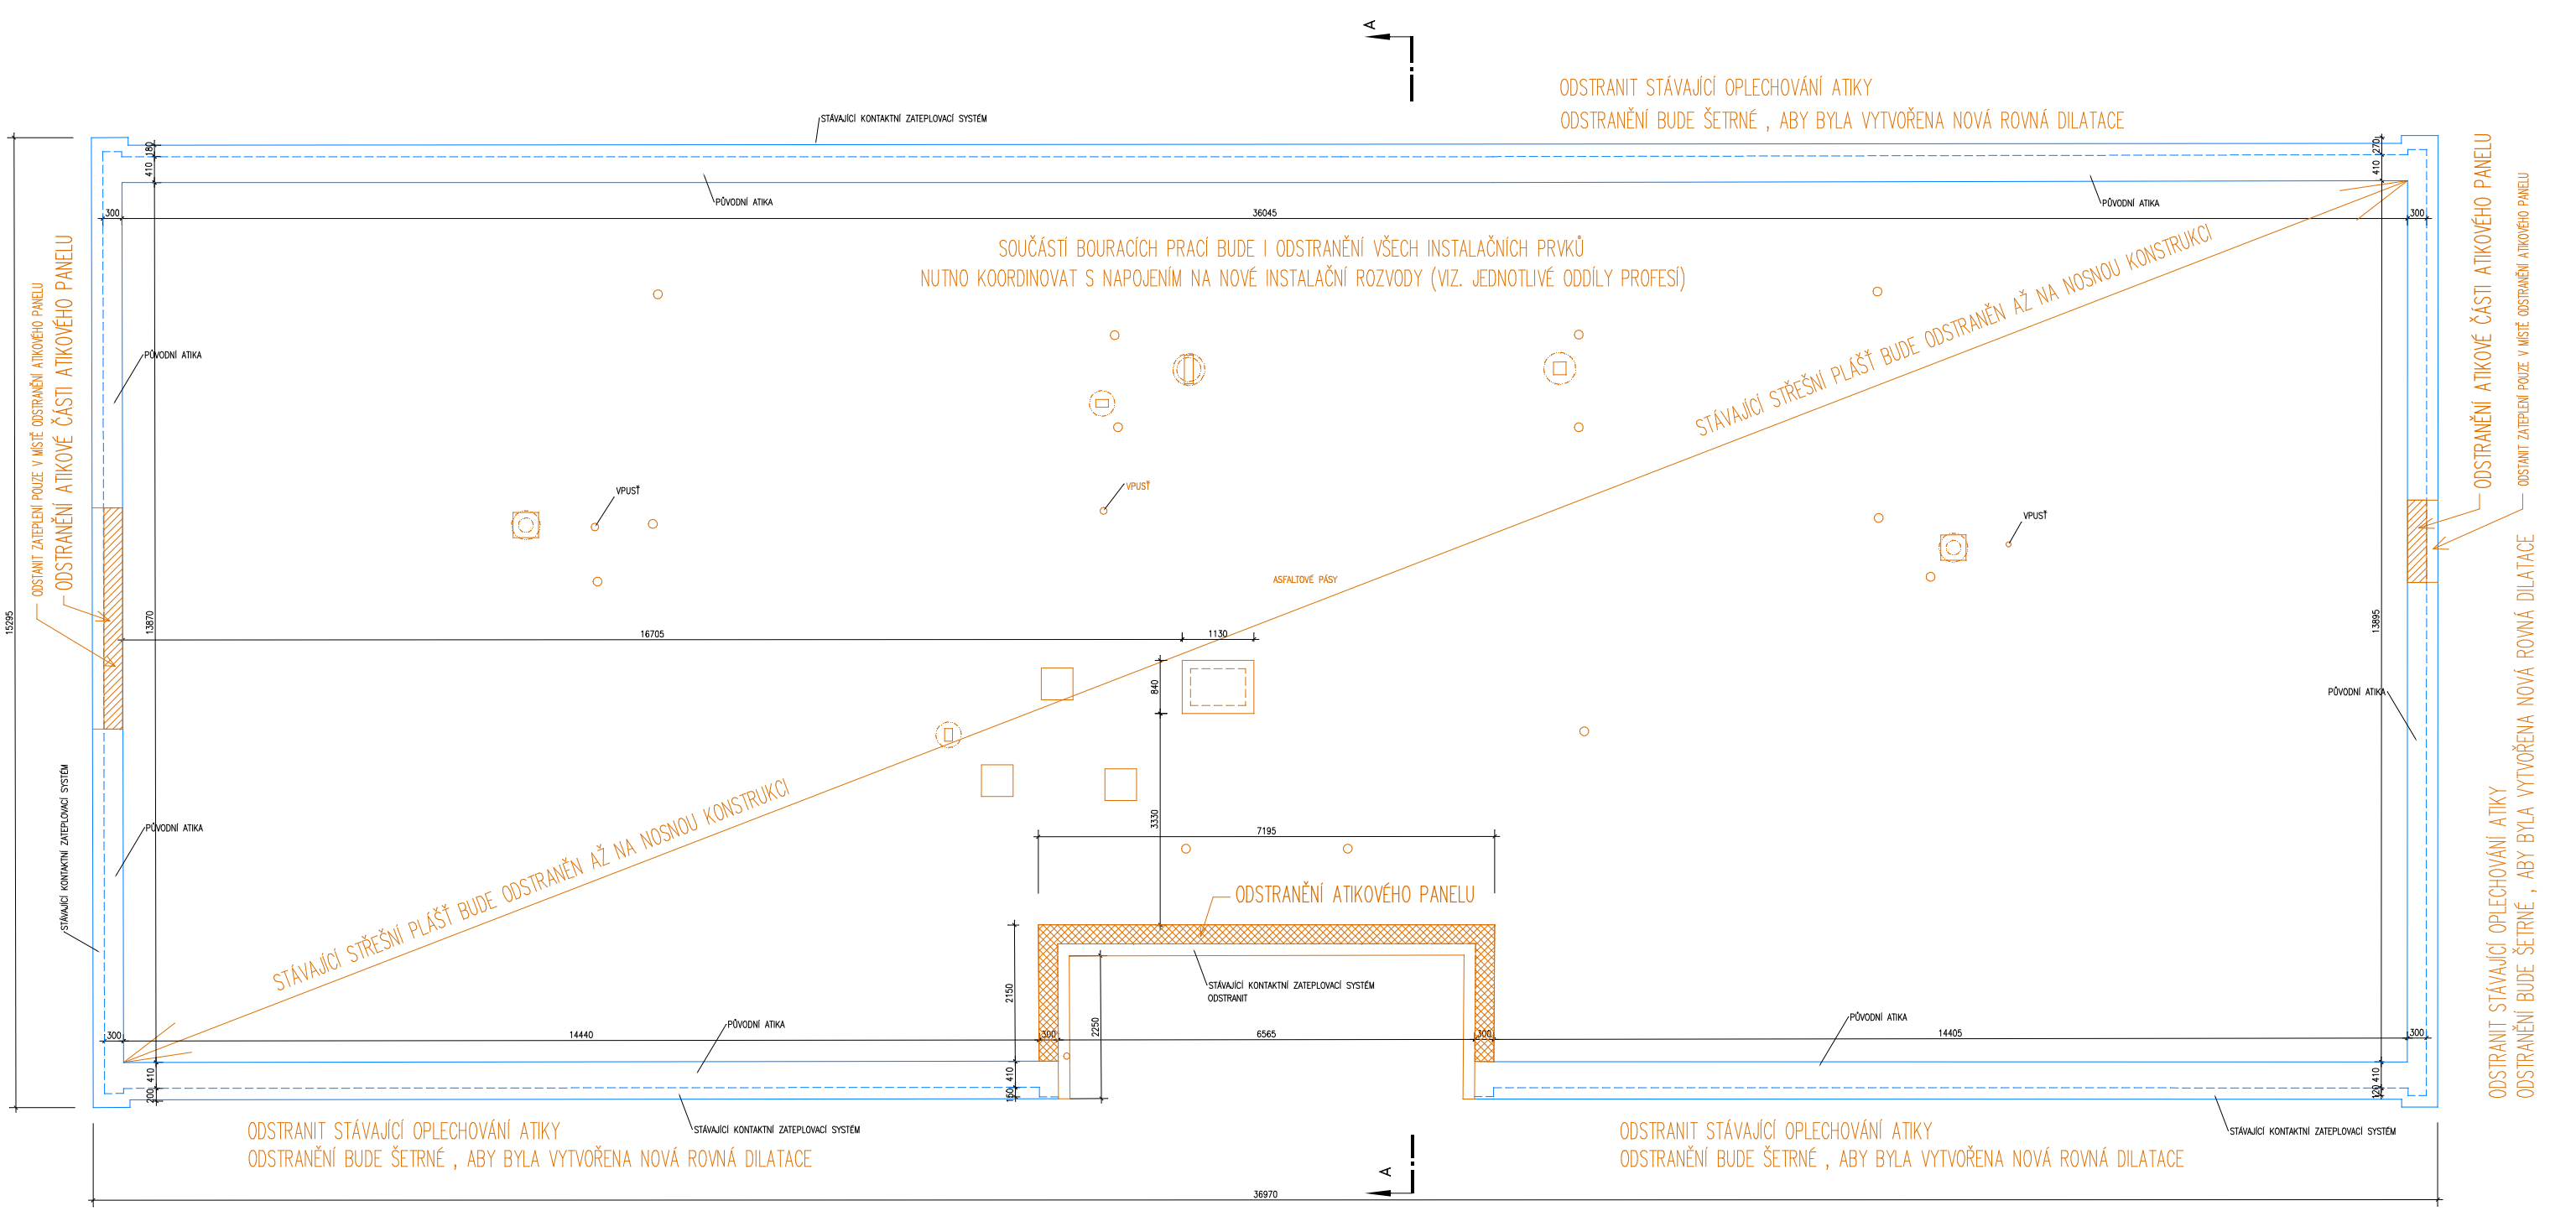

±0,000=240,70 m.n.m. (podlaha 1.NP)

OBJEDNATEL : KC Sion, Na Kotli 1201 500 09 Hradec Králové IČ 22812610		
ZHOTOVITEL : Ing.Tomáš Koblása, ČKAIT 0602275 , IČ : 684 56 425, DIČ : CZ 7409133039 U Koruny 685, Hradec Králové, 500 02		ŽÁROVKA ARCHITEKTI U Koruny 685 Hradec Králové
PŘÍSTAVBA A NÁSTAVBA DOMU č.p. 550, ZPEVNĚNÉ PLOCHY DEŠŤOVÁ KANALIZACE, ul. Kyjovska č.p. 550, p.č. 771, k.ú. TŘEBEŠ		STUPEŇ : DOKUMENTACE PRO PROVEDENÍ STAVBY
STAVEBNÍ OBJEKT	PŘÍSTAVBA A NÁSTAVBA DOMU č.p. 550 DEŠŤOVÁ KANALIZACE	DATUM : 03/2015
PROFESE	D.1.1 - ARCHITEKTONICKO STAVEBNÍ ŘEŠENÍ	PARÉ. č :
ODPOVĚDNÝ PROJEKTANT	Ing. Tomáš Koblása	
PROJEKTANT	Ing. Tomáš Koblása	MĚŘÍTKO : 1:100
PŮDORYS STŘECHY - DEMOLICE		ČÍSLO V. : F.1.1.2 - 5.