Systém RWA

Systém NZS

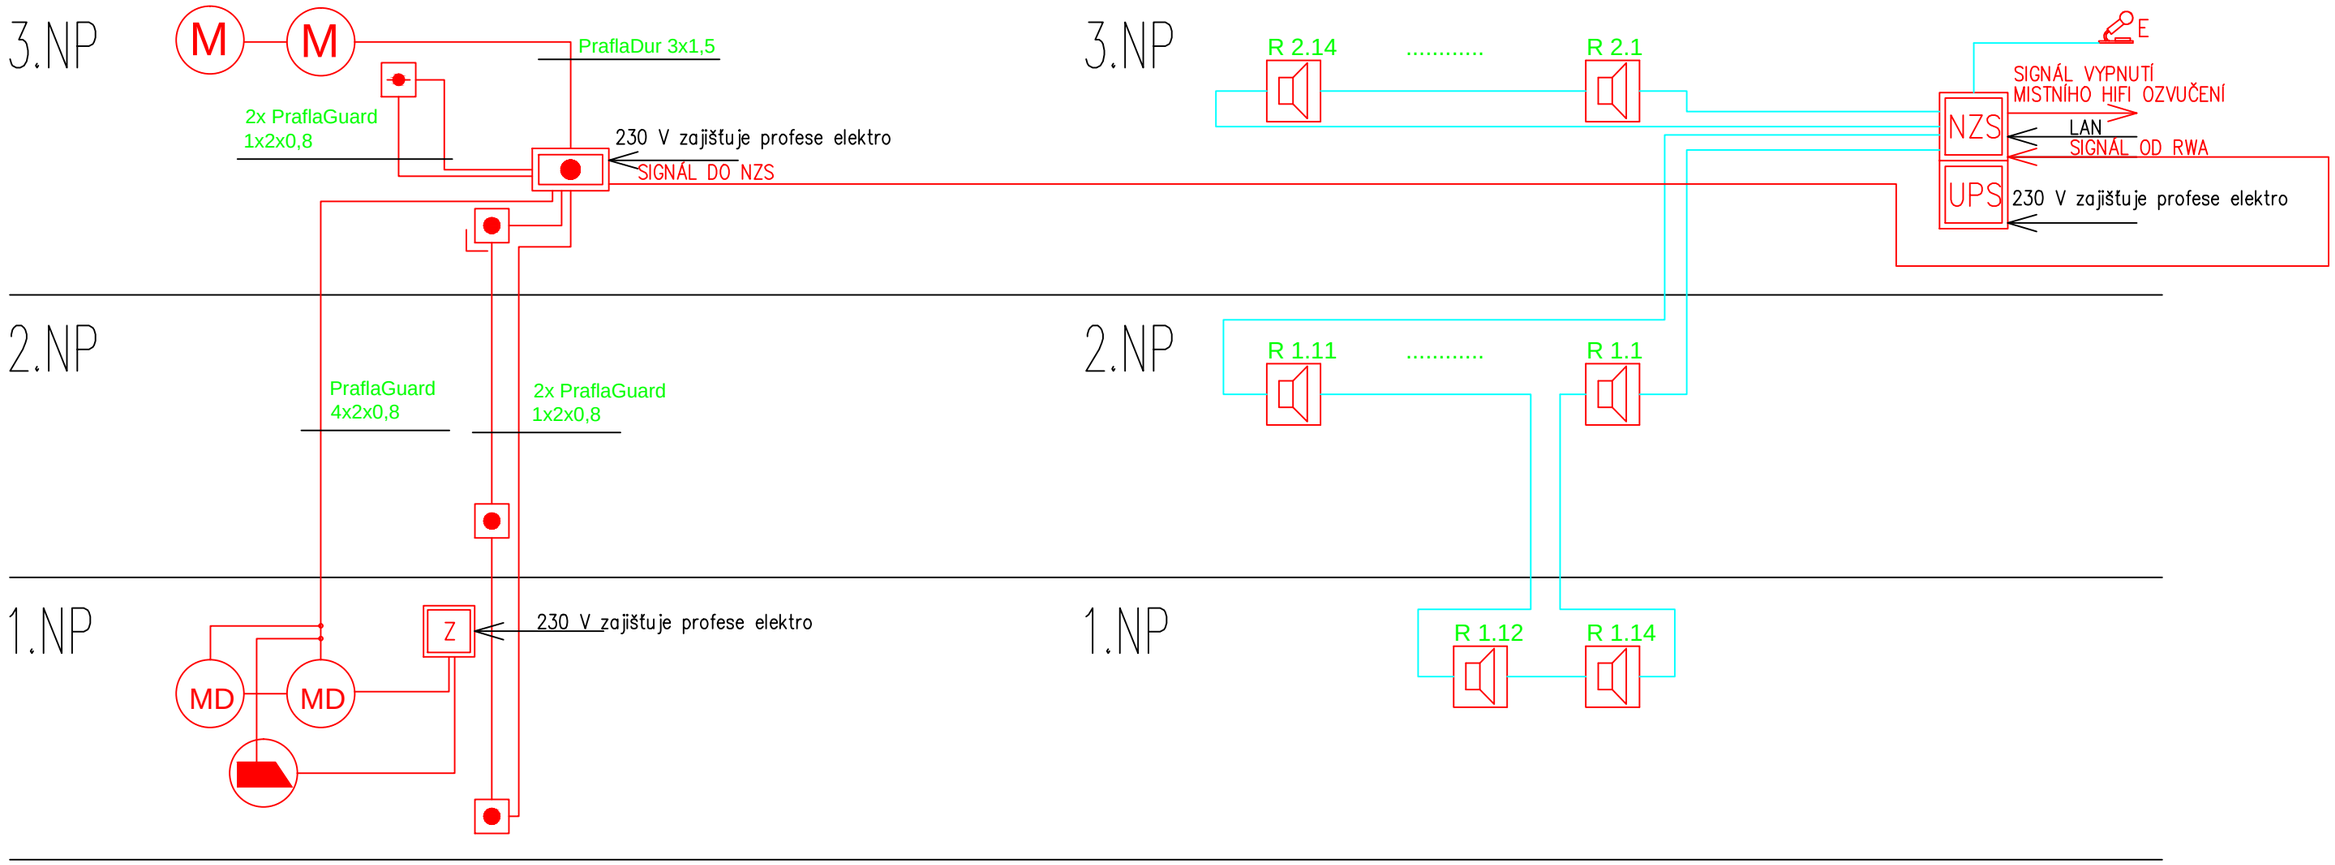

Z ZÁLOŽNÍ ZDROJ PRO POHONY VČ AKU
ÚSTŘEDNA RWA
TLAČÍTKOVÝ HLÁSIČ
TLAČÍTKOVÝ HLÁSIČ HLAVNÍ–SERVISNÍ
OPTICKO KOUŘOVÝ HLÁSIČ
M POHON SVĚTLÍKU
MD POHON DVEŘÍ
ELEKTROMOTORICKÝ ZÁMEK
KABEL RWA Praflaguard na PO příchytkách

DVD PŘEHRÁVAČ CD/DVD/MP3
ÚSTŘEDNA EVAKUAČNÍHO ROZHLASU
ZÁLOŽNÍ ZDROJ NZS
STROPNÍ REPRODUKTOR
SKŘÍŇKOVÝ REPRODUKTOR
MIKROFONNÍ PULT PROVOZNÍ
E MIKROFONNÍ PULT EVAKUAČNÍ
KABEL ROZHLASU PRAFLADUR 2X2,5 NA PO PŘÍCHYTKÁCH
MIKROFONNÍ KABEL PRAGUARD 4X2X0,8 NA PO PŘÍCHYTKÁ
MIKROFONNÍ KABEL UTP
R 20.1 ZNAČENÍ REPRODUKTORŮ
ČÍSLO REPRODUKTORU V ZÓNĚ
ČÍSLO ZÓNY

OBJEDNATEL : KC Sion, Na Kotli 1201 500 09 Hradec Králové IČ 22812610		
ZHOTOVITEL : Ing.Tomáš Koblása, ČKAIT 0602275 , IČ : 684 56 425, DIČ : CZ 7409133039 U Koruny 685, Hradec Králové, 500 02		ŽAROVKA ARCHITEKTI U Koruny 685 Hradec Králové
PROFESE : D.1.4.5 ELEKTRONICKÉ KOMUNIKACE		
PŘÍSTAVBA A NÁSTAVBA DOMU č.p. 550, ZPEVNĚNÉ PLOCHY DEŠŤOVÁ KANALIZACE, ul. Kyjovska č.p. 550, p.č. 771, k.ú. TŘEBEŠ		STUPEŇ : DOKUMENTACE PRO PROVEDENÍ STAVBY
STAVEBNÍ OBJEKT	D.1.4.5.4 BLOKOVÉ SCHÉMA	DATUM : 11/2015
PROFESE	NZS a RWA	PARÉ. č :
ODPOVĚDNÝ PROJEKTANT	Ing. Tomáš Koblása	
PROJEKTANT	Stanislav Smrčka	MĚŘÍTKO :
		ČÍSLO V. :