
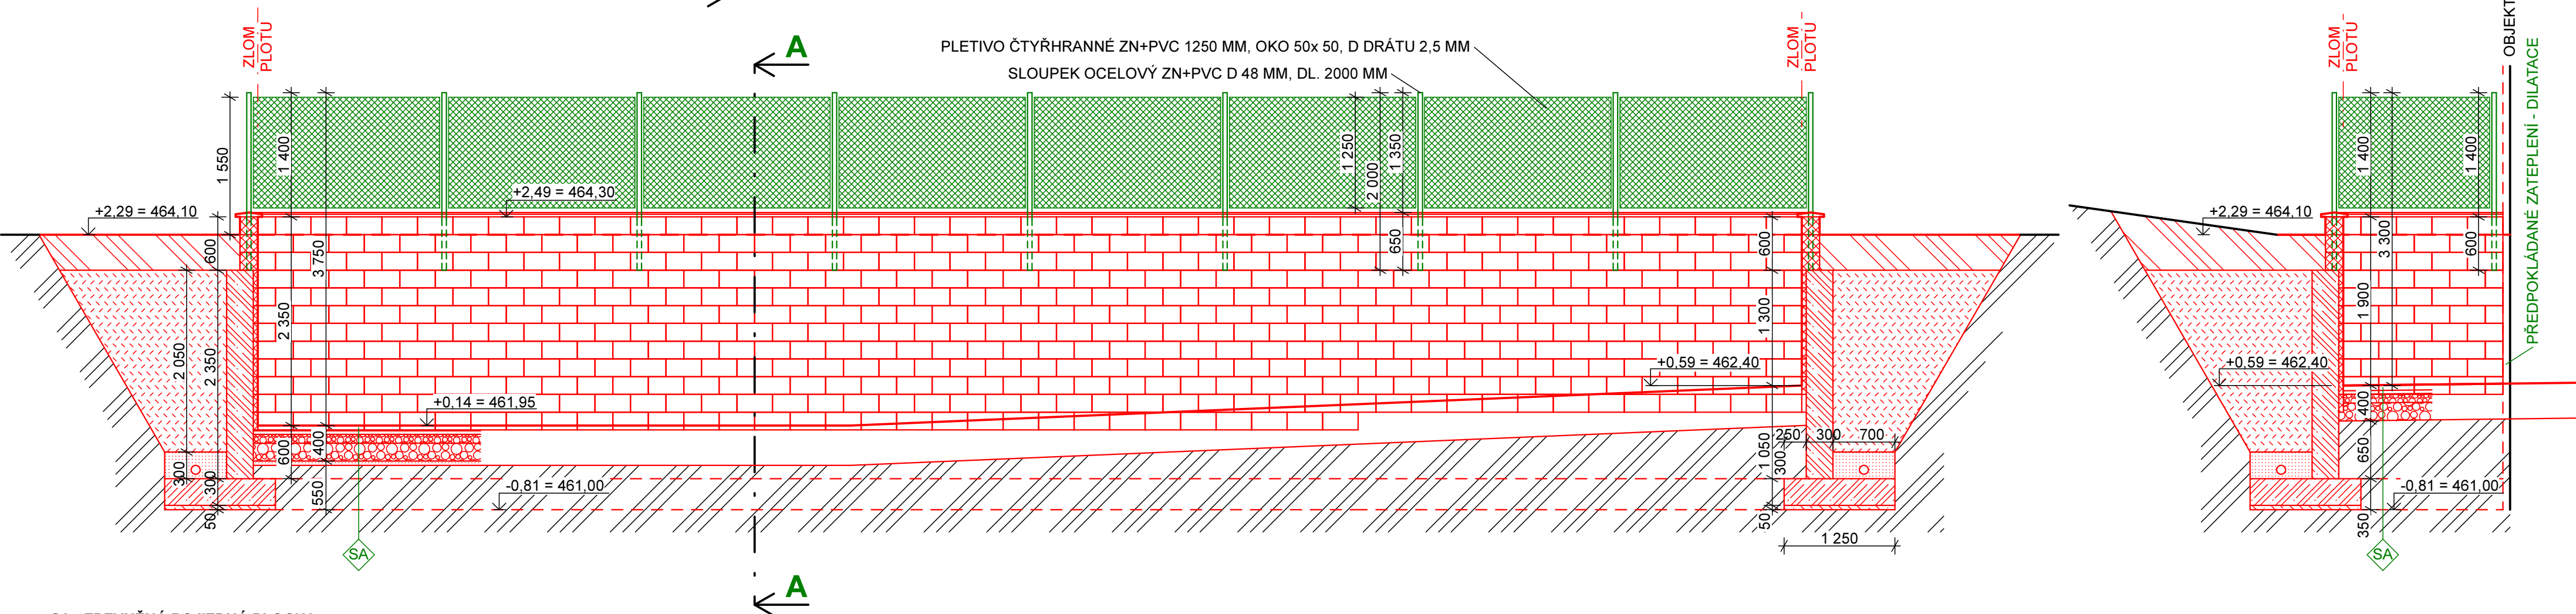


ŘEZ B-B

ŘEZ A-A

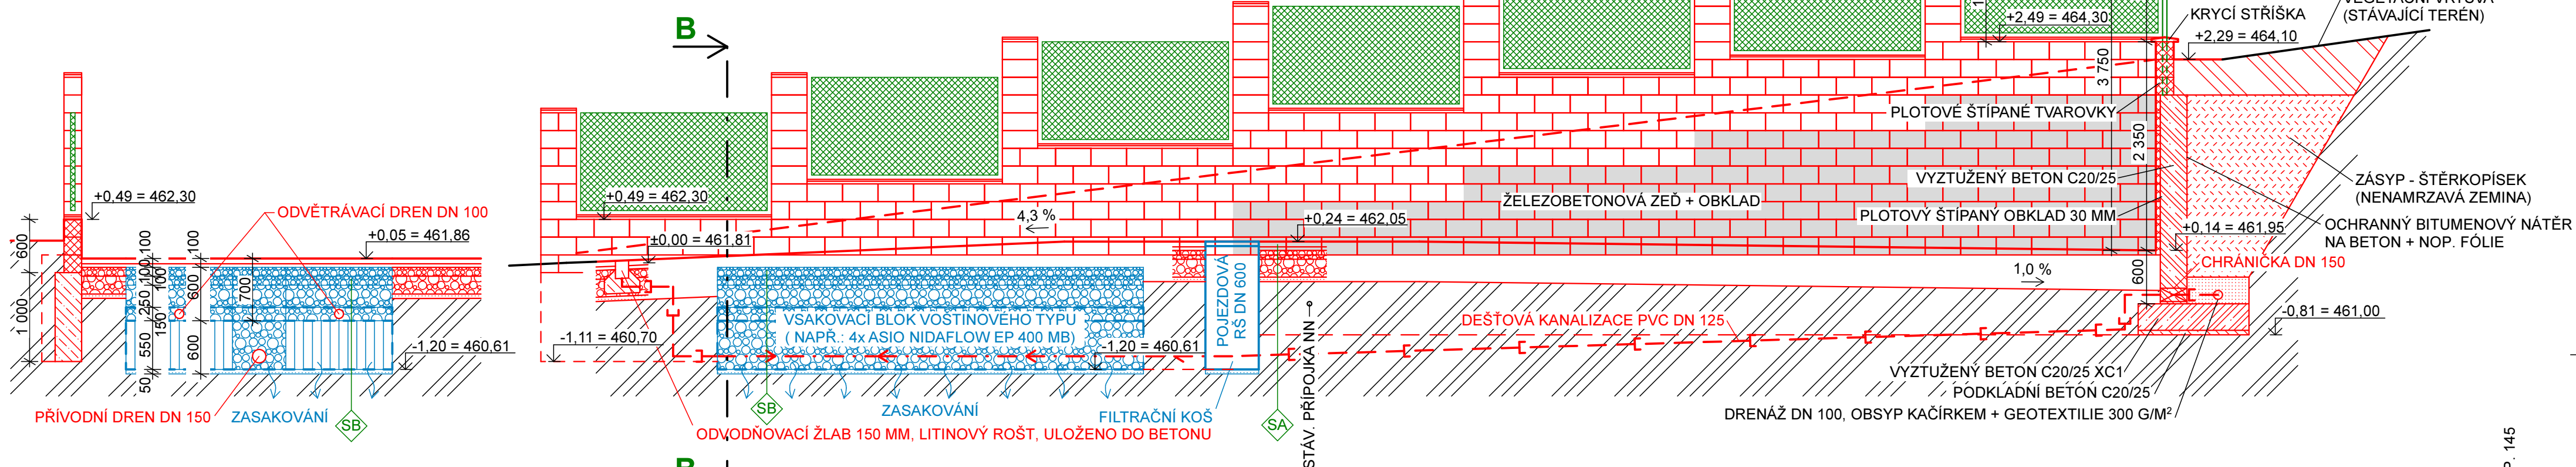

## LEGENDA MATERIÁLU:

	OBSYP KAČÍRKEM + GEOTEXTILIE 300 G/M2 PODSYP - PÍSEK
	ROSTLÁ ZEMINA
	HUTNĚNÝ ZÁSYP - ŠTĚRKOPÍSEK (NENAMRZAVÁ ZEMINA)
	ŠTĚRKODRŤ FR. 4-8
	HUTNĚNÝ ŠTĚRK FR. 32-63, FR. 8-32
	PODKLADNÍ BETON C20/25
	VYZTUŽENÝ BETON C20/25, XC1, B500
	PLOTOVÉ ŠTÍPANÉ TVAROVKY

<b><u>SA - ZPEVNĚNÁ POJIZDNÁ PLOCHA</u></b>	
- ZASAKOVACÍ ROST PRO ZPEVNĚNÉ PLOCHY (VYPLN - BETONOVÁ DLAŽBA, ŠTERKODRŤ FR. 4-8)	60 MM
- PODKLADNÍ SÍTOVINA - PROPUSTNÁ PE TEXTILIE	
- ŠTERKODRŤ FR. 4-8	40 MM
- ŠTERK FR. 8-32	100 MM
- ŠTERK FR. 32-63	200 MM
- SORPČNÍ PROPUSTNÁ GTX NTRF 24 - 400 G/M <sup>2</sup>	
- PÍSEK	50 MM
- PŮVODNÍ ROSTLÁ ZEMINA E <sub>DEF,2</sub> > 30 MPa	

<b><u>SB - ZPEVNĚNÁ POJIZDNÁ PLOCHA</u></b>	
- ZASAKOVACÍ ROST PRO ZPEVNĚNÉ PLOCHY (VYPLN - BETONOVÁ DLAŽBA, ŠTERKODRŤ FR. 4-8)	60 MM
- PODKLADNÍ SÍTOVINA - PROPUSTNÁ PE TEXTILIE	
- ŠTERKODRŤ FR. 4-8	40 MM
- ŠTERK FR. 8-32	100 - XXX MM
- ŠTERK FR. 32-63	250 MM
- GEOTEXTILIE - 300 G/M <sup>2</sup>	
- ŠTERK FR. 32-63	150 MM
- ODVĚTRÁVACÍ DRĚN DN 100	
- GEOTEXTILIE - 300 G/M <sup>2</sup>	520 MM
- VSAKOVACÍ BLOK VOŠŤINOVÉHO TYPU (NAPŘ.: 4x ASIO NIDAFLOW EP 400 MB)	
- PŘÍTOKOVÝ DRĚN DN 150 + DRCENÝ ŠTERK 32-63	
- SORPČNÍ PROPUSTNÁ GTX NTRF 24 - 400 G/M <sup>2</sup>	
- PÍSEK	50 MM
- PŮVODNÍ ROSTLÁ ZEMINA E <sub>DEF 2</sub> > 30 MPA	

VEŠKERÉ ZMĚNY PROJEKTU MUSÍ BÝT ODSOUHLASENY ZHOTOVITELEM PROJEKTOVÉ DOKUMENTACE.

0,000 = 461,810 M N.M. VÝŠKOVÝ SYSTÉM BPV

AUTORIZACE:	PROJEKTANT:	ATELIER RM <b>ING. Tomáš MATĚJ</b>	
ING. RADISLAV TĚR	ING. TOMÁŠ MATĚJ	Kostelecká 1822, 547 01 Náchod Tel: 775 059 673 Matej.AtelierRM@gmail.com	
STAVEBNÍK: OBEC KRAMOLNA, IČ:00273147 KRAMOLNA 172 547 01 KRAMOLNA	ÚRAD: NÁCHOD	Místo Stavby: PPČ. 3/1, 3/2 K.Ú. KRAMOLNA	
NÁZEV VÝKRESU:	Č. ZAKÁZKY:		1904
<div style="text-align: center; font-size: 2em; font-weight: bold;">OPLOCENÍ</div>	STUPEŇ:		DSP
	FORMÁT:		6 x A4
	DATUM:		22.08.2019
NÁZEV ZAKÁZKY:	MĚŘÍTKO:		1 : 50
OPĚRNÁ ZEĎ, OPLOCENÍ A ZPEVNĚNÉ PLOCHY U Č.P. 145, KRAMOLNA	Č. VÝKRESU / Č. PARÉ:		D.1.1.b.4)1 /