



ŠIRŠÍ VZTAHY
1 : 20 000



PŘEHLEDNÁ MAPA
1 : 5 000

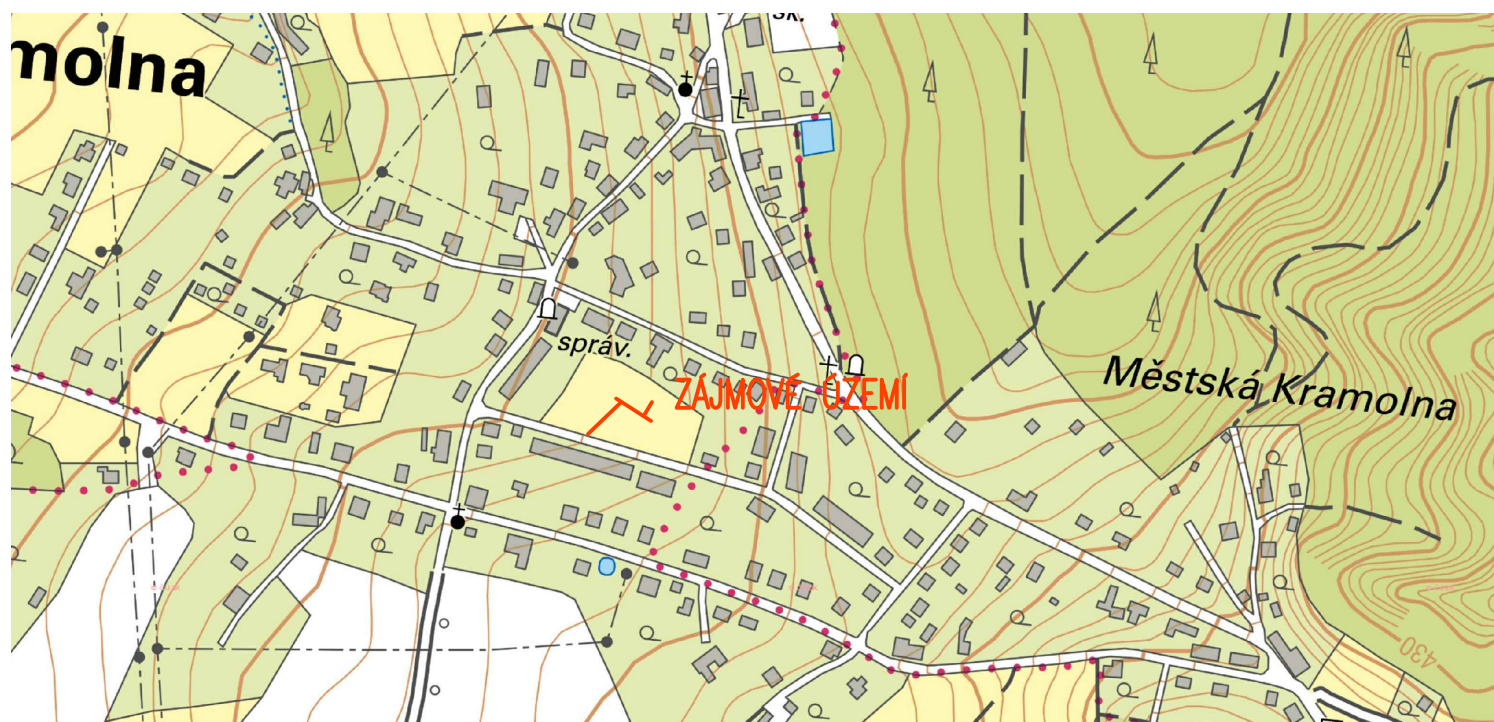

ORTOFOTO MAPA
1 : 1 000

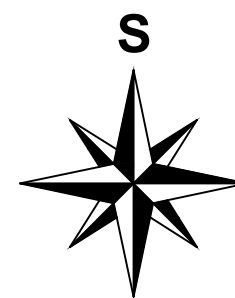

SOUŘADNICOVÝ SYSTÉM: JTSK
VÝŠKOVÝ SYSTÉM: BpV

KRESLIL:	KAMIL HRONOVSKÝ		 HRONOVSKÝ DOPRAVNÍ PROJEKT s.r.o. BRNĚNSKÁ 700/25, 500 06 HRADEC KRÁLOVÉ e-mail: hronovsky@hkprojekt.cz telefon: 604 823 698 IČ: 07053428 DIČ: CZ07053428
TECHNICKÁ KONTROLA:			
ZODPOVĚDNÝ PROJEKTANT:	KAMIL HRONOVSKÝ		
HLAVNÍ PROJEKTANT:			
KRAJ: KRÁLOVÉHRADECKÝ	OBEC: KRAMOLNA	KAT. ÚZEMÍ: KRAMOLNA	
INVESTOR: OBEC KRAMOLNA, KRAMOLNA 172, 547 01 NÁCHOD			STUPEŇ: DŮR + DSP, DPS
AKCE: ÚPRAVA VEŘEJNÉHO PROSTRANSTVÍ PARKOVIŠTĚ KRAMOLNA			ZAK.ČÍSLO: 035-19-4
OBJEKT: C – SITUAČNÍ VÝKRESY			ARCHIVNÍ ČÍSLO:
OBSAH: SITUAČNÍ VÝKRES ŠIRŠÍCH VZTAHŮ			DATUM: 06/2019
			FORMÁT: 2 x A4
			MĚŘITKO: 1 : 20 000, 5 000, 1 000
			ČÍSLO SOUPRAVY: ČÍSLO PŘÍLOHY: C.1.