



PŮDORYS 1P M 1:100

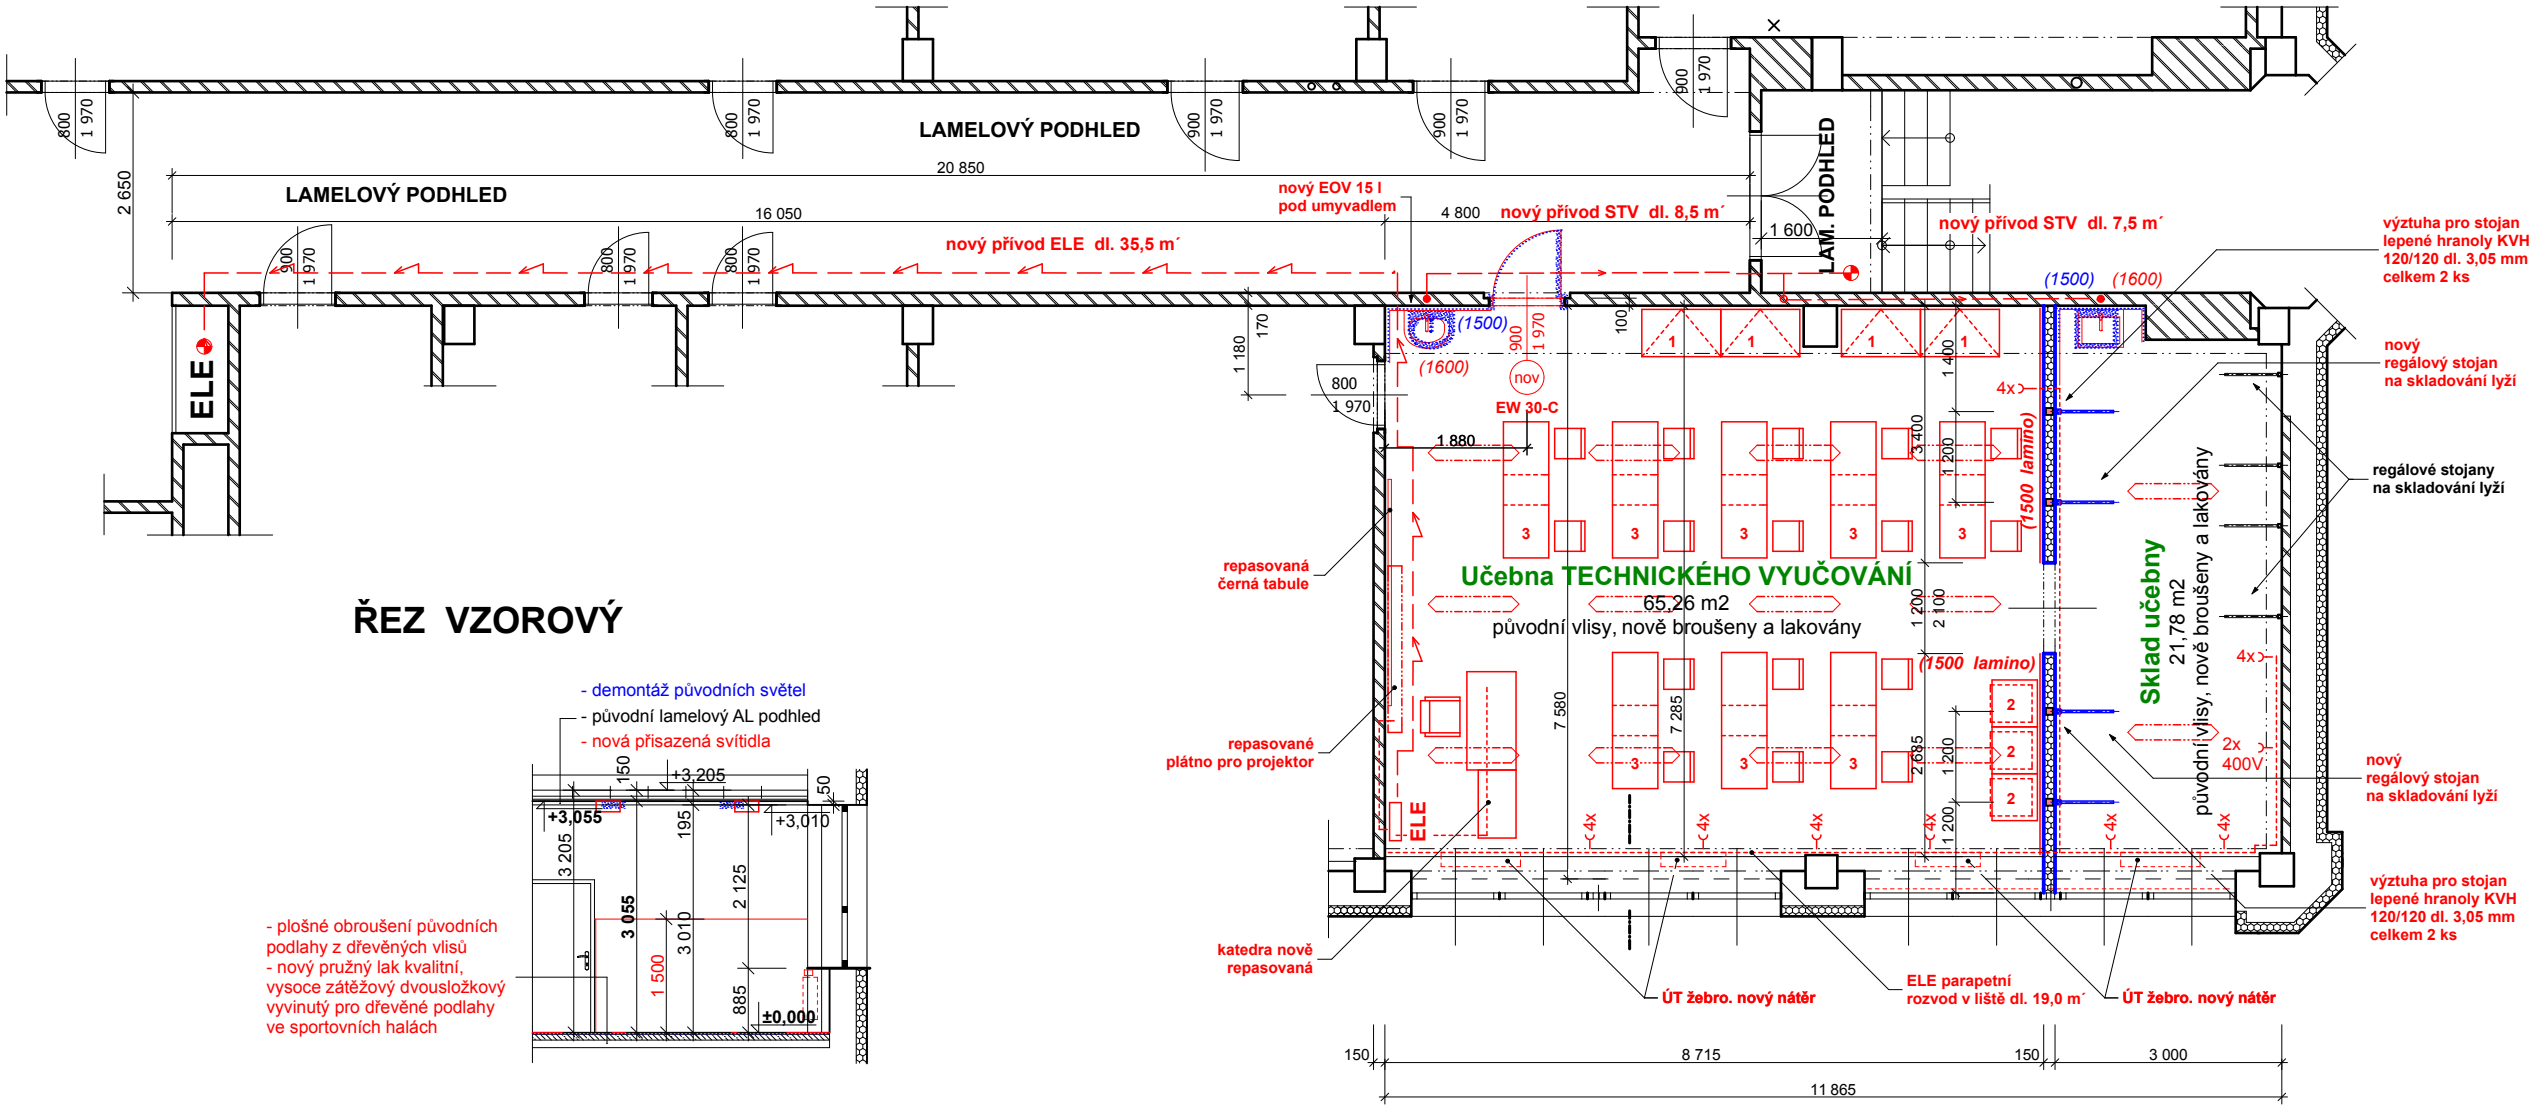

SITUACE SCHÉMA

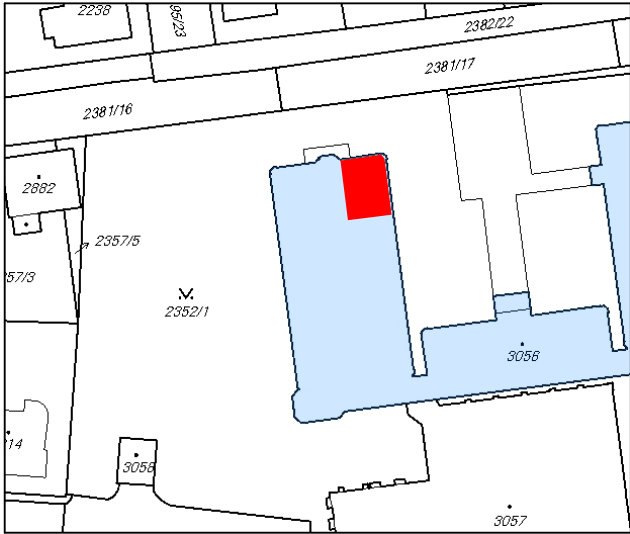


LEGENDA NÁBYTKU

- 1** - Dílenská skříň na nářadí "vysoká" - 4 police rozměr cca 1 050x625x1 950 mm ... 4 ks
kovové provedení s křídlovými dveřmi, nosnost police cca 600 kg
- 2** - Dílenská zásuvková skříň 6 zásuvek rozměr cca 620x600x1 000 mm ... 3 ks
kovové provedení, nosnost jedné zásuvky cca 40 kg
- 3** - Dílenský stůl dvoumístný s úložnou skříňkou rozměr cca 1 800x600x v. 800 mm ... 8 ks
kovové provedení dřevěné, nosnost pracovní desky cca 500 kg

LEGENDA KONSTRUKCÍ

- bourané původní stěny a konstrukce
- nosné zdivo původní z cihelných bloků a betonové sloupy
- nenosné zdivo a dozdivky z CP na MVC 5,0
- nová sádkartonová příčka tl. 150 mm s CW prof. 125 mm

ZŠ Sv. Čecha č.p. 1686 Choceň

vypracoval	ved. projektu	kontroloval	 KVARTA SPOL. S R.O. CHOCEŇ	
Jiří Daněk	L. Bartheldiová	J. Vaňásek		
investor	Město Choceň, Jungmannova 301 Choceň			
akce	ZŠ Sv. Čecha č.p. 1686 - rekonstruk. oprava učebny "dílén" Choceň p.č.st. 3056			zak. č. I - 1228
díl	D.1.1. Architekt. a stavebně technické řešení			datum 07/2017
příloha	Výkres stavby - nový stav			stupeň PROJEKT
				formát 2A4
				měřítko č.přílohy
				1: 100
				D.1.1.b.b,2