



SITUACE M 1: 875

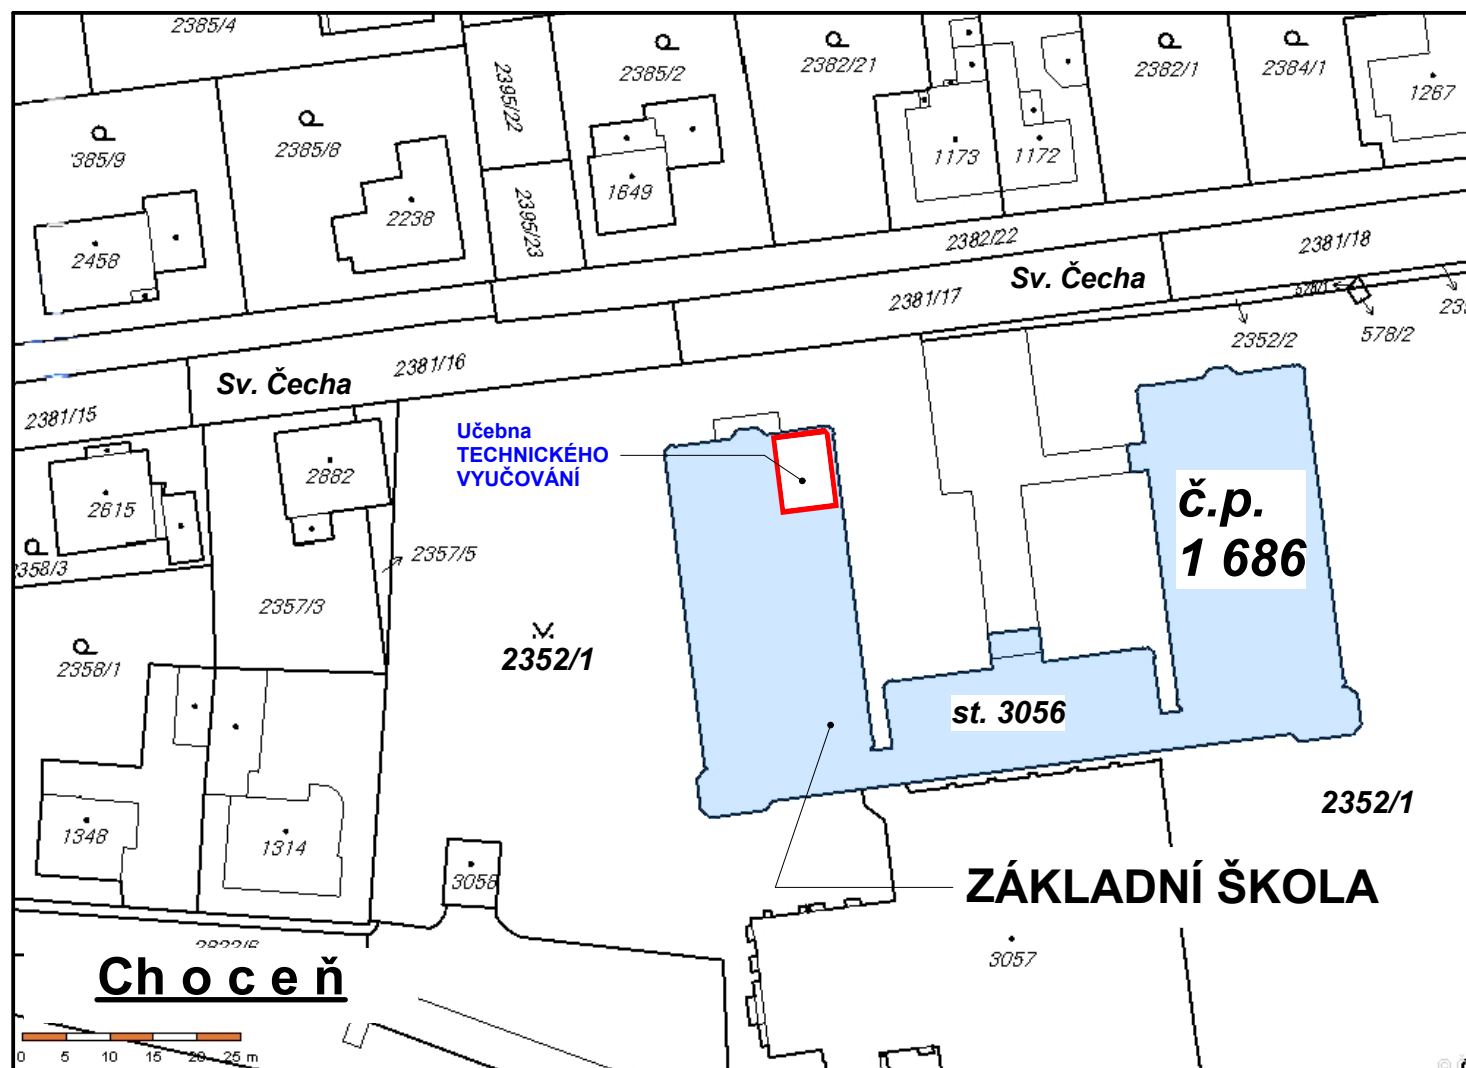

ZŠ Sv. Čecha č.p. 1686 Choceň

vypracoval	ved. projektu	kontroloval	 KVARTA SPOL. S R.O. CHOCEŇ	
Jiří Daněk	L. Bartheldiová	J. Vaňásek		
investor	Město Choceň, Jungmannova 301 Choceň			
akce	ZŠ Sv. Čecha č.p. 1686 - rekonstruk. oprava učebny "dílenn" Choceň p.č.st. 3056		zak.č.	I - 1228
			datum	07/2017
			stupeň	PROJEKT
díl			formát	1A4
			měřítko	č.přílohy
příloha	C. Situace katastrální		1: 875	C.