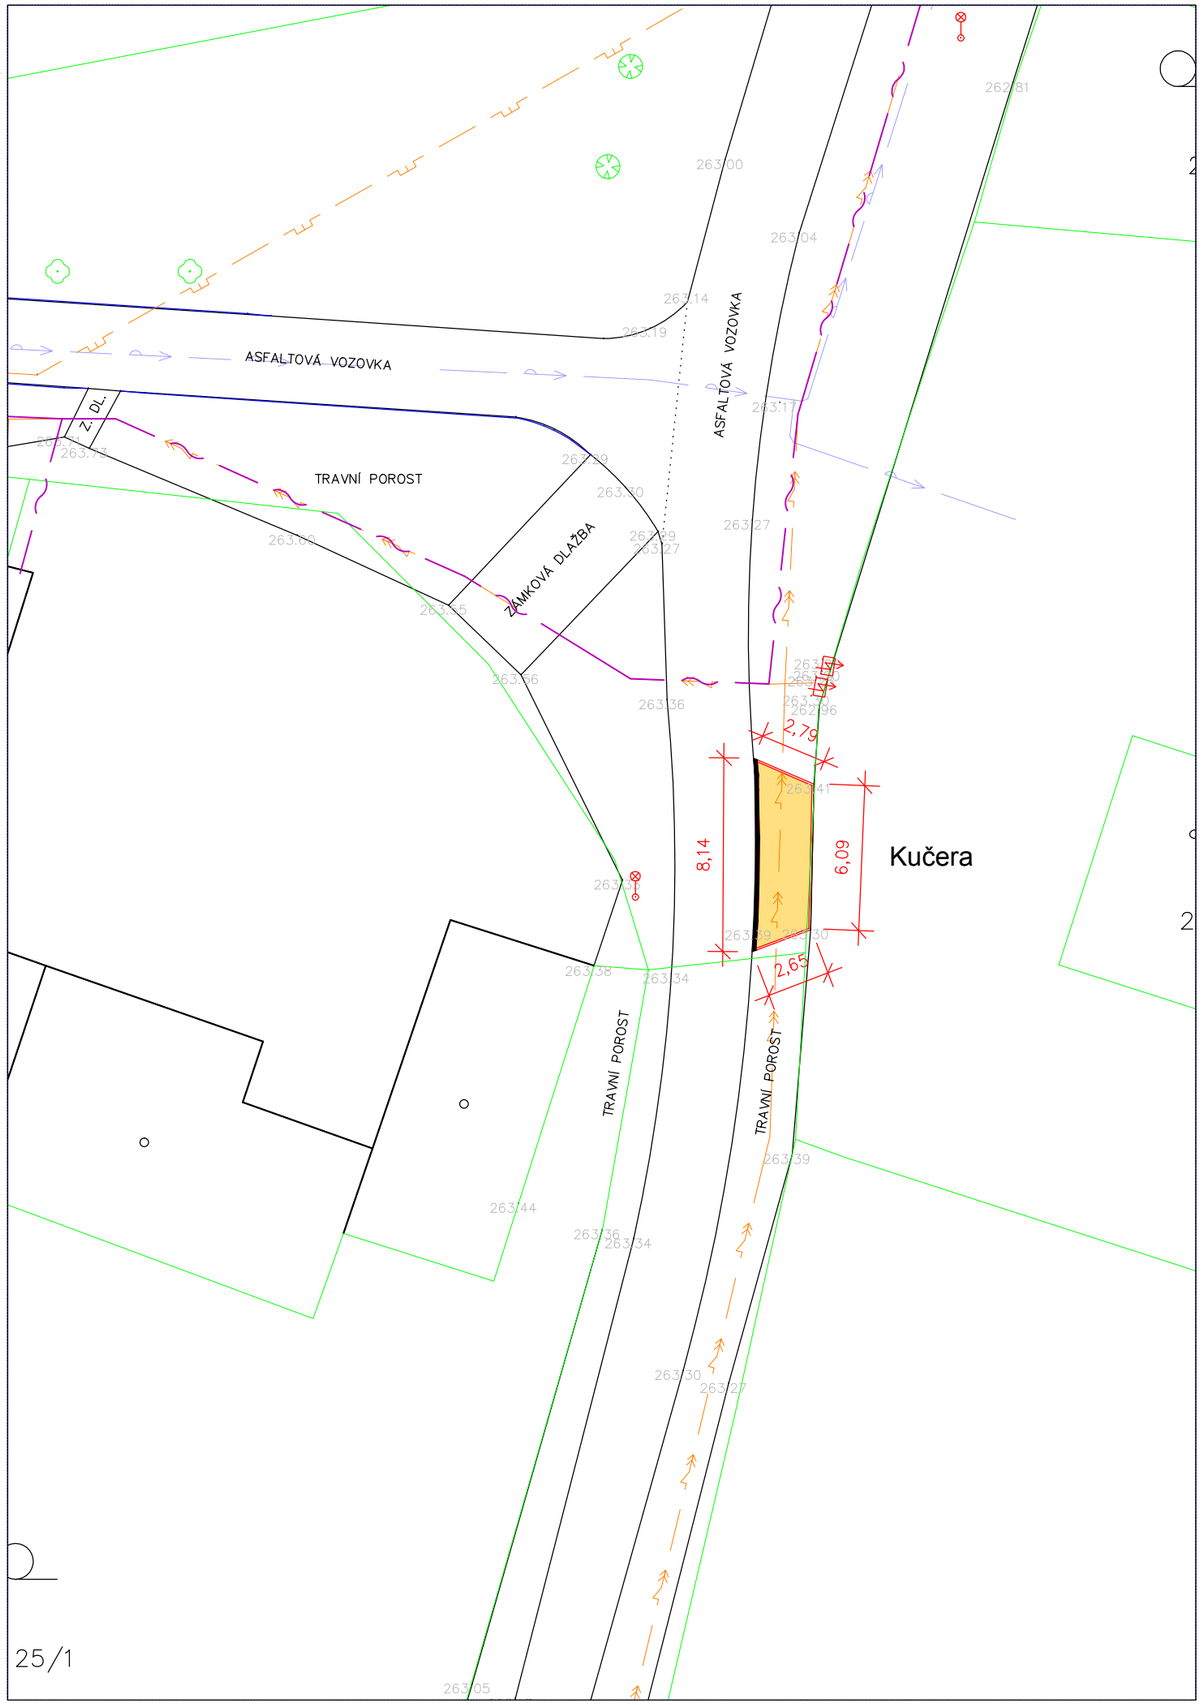

LEGENDA

zámková dlažba tl.8cm
(barva červená)

VJEZD, SJEZD

Obrubník tl. +8 cm

Nájezdová obruba +2cm

PDSKADAVY

www.pdskadavy.cz

Navrh/vypracoval: Daniel Kadavý	Zodp.projektant: Daniel Kadavý		Daniel Kadavý IČO:73648761 ČKAIT 0601694 Měník 118, 503 64 Měník email: info@pdskadavy.cz tel: +420 602773045
Kreslil/CAD: Michal Toman	Hl.ing.projektu	Tech.kontrola	
OÚ: Obecní úřad Sovětice			Formát: A3
Objednatel: Obec Sovětice			Datum: 8/2019
Akce: Úprava stávajících samostatných sjezdů na přilehlé pozemky v obci Sovětice a Horní Černůtky			Čís.zakázky: 6/2019
			Stupeň: DPS-TECH. POMOC Souprava:
Příloha: SITUACE 4			Měřítko: 1:250 Příloha č.: C1.4