


PODÉLNÝ PROFIL HRÁZE
MĚŘÍTKO 1:500/100

KRAJ	KRÁLOVÉHRADECKÝ
KATASTRÁLNÍ ÚZEMÍ	STARÉ MÍSTO
DRUH POZEMKU	VODNÍ PLOCHA

LEGENDA TYPŮ ČAR

— TERÉN
— KÓTA KORUNY HRÁZE
— Qnorm.
— Qmax.
— SEJMUTÍ ZEMIN

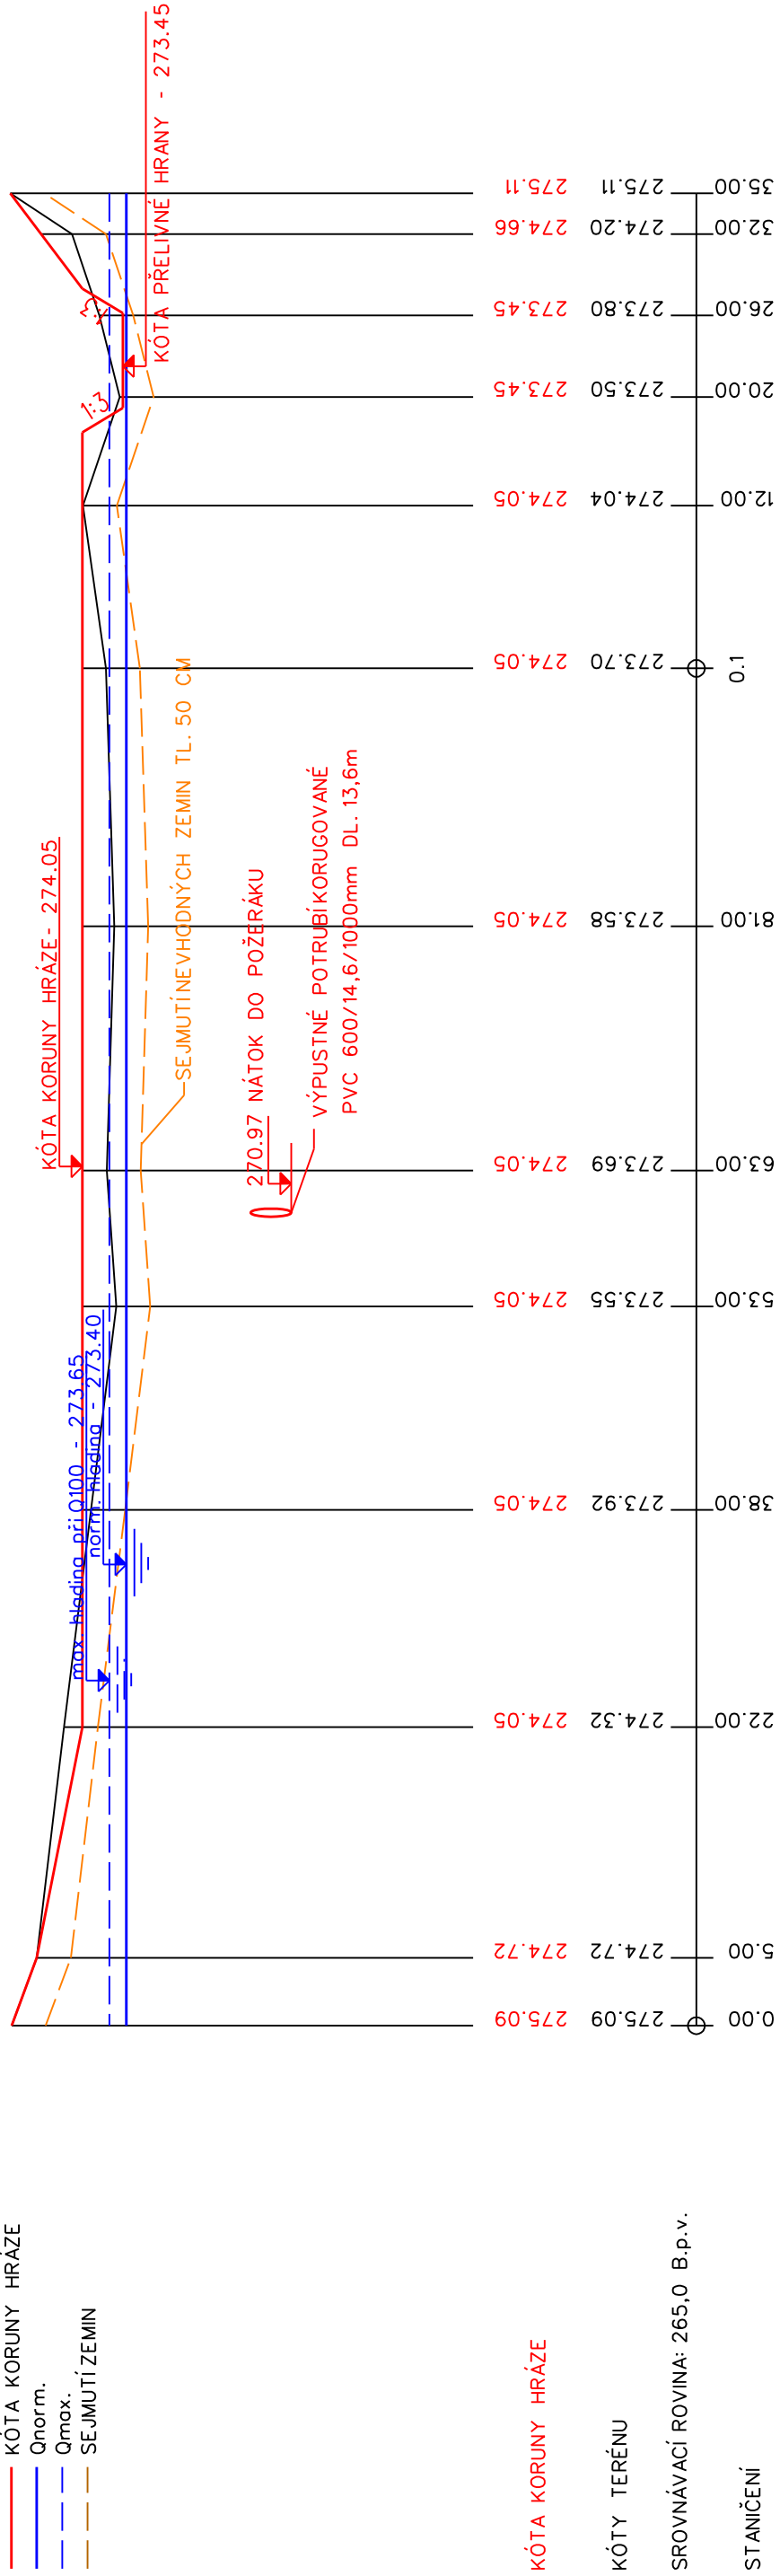

KÓTA KORUNY HRÁZE

KÓTY TERÉNU

SROVNÁVACÍ ROVINA: 265,0 B.p.v.

STANIČENI

ČÍSLA PŘÍČNÝCH ŘEZŮ
VZDÁLENOST PŘÍČNÝCH ŘEZŮ
SPÁDOVÉ POMĚRY

Vypracoval	Zodpovědný Projektant	Zodpovědný Zástupce	Kontrola
Vodseďálková Barbora, DiS	Bc. Vodseďálek Jakub <i>[Signature]</i>	Ing. Jakoubek Jaroslav	Ing. Tměj Jaroslav
Kraj : Královéhradecký	PÚsRP : Jičín		
OÚ : Staré Místo			
Investor : ČR - Státní pozemkový úřad, U Nisy 745/6a, Liberec, 460 07			
Akce :	"Vodní nádrž Staré Místo" k.ú. Staré Místo		
	Stupeň :	DPS	
	Datum :	07.2020	
	Formát :	4 A 4	
	Zak. číslo :	045 30/16	
	Měřítko :	1:200/100	
Obsah :	Podélný profil hrází		D.2.1.