BEZPEČNOSTNÍ PŘELIV
MĚŘÍTKO 1:100

PŮDORYS

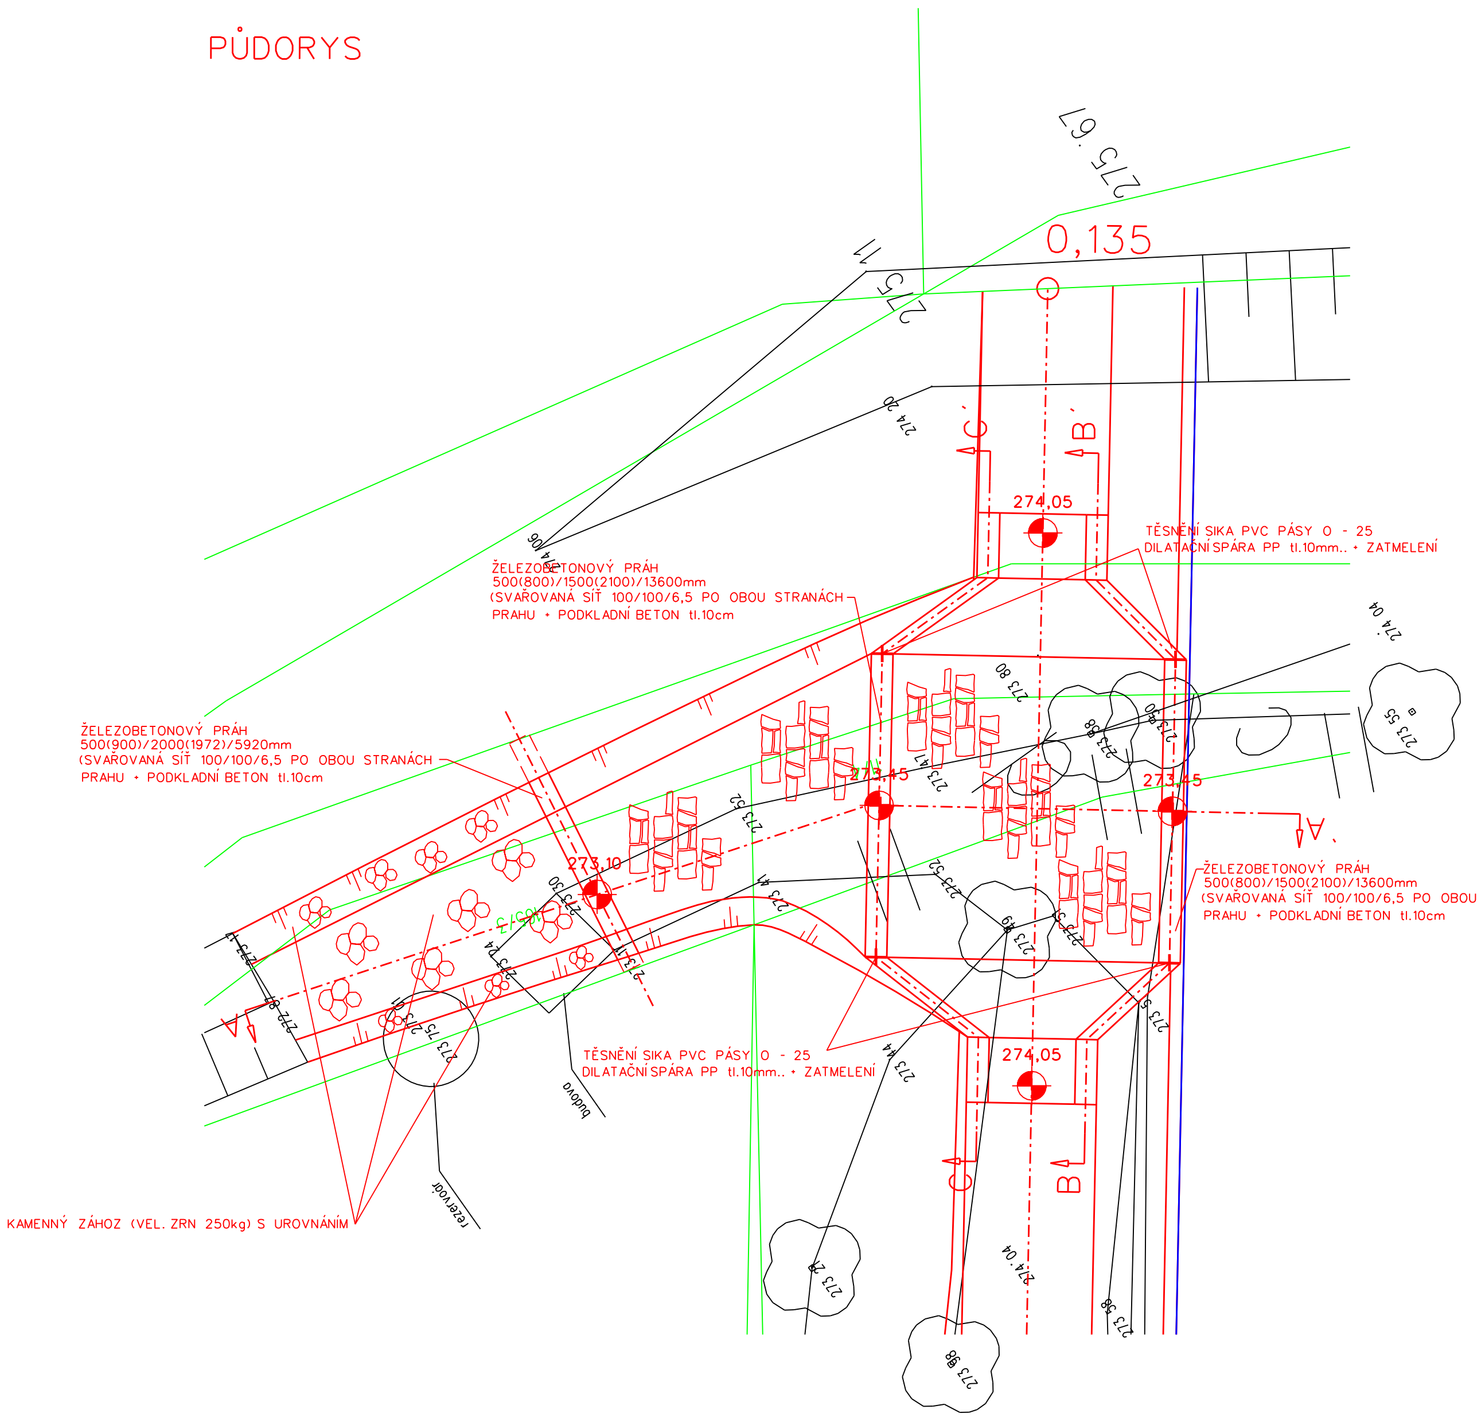

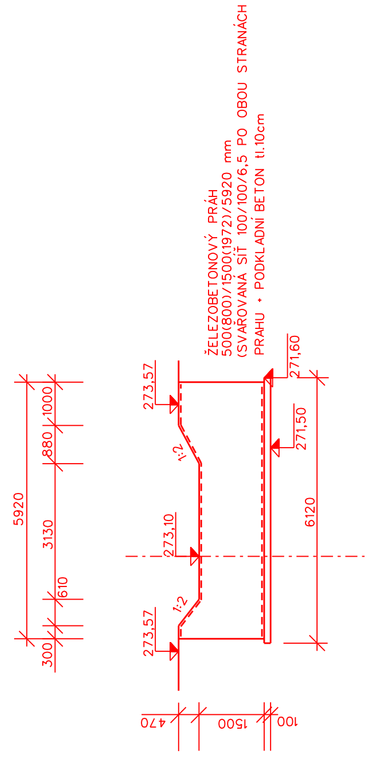

VÝKAZ PRVKŮ BEZPEČNOSTNÍHO PŘELIVU

BETON	37,0m³
PODKLADNÍ BETON	5,1m³
KAMENNÝ ZÁHOZ ZRNA 250kg	30,15m³
KARI SÍŤ 100x100x6,5	43,4m²

PODKLADNÍ BETON	C8/10-XC1, XA2
BETONOVÉ PRAHY	C30/37-XC4, XF1, XA2

POLOHA SVAŘOVANÝCH SÍTÍ ZAJIŠTĚNA DISTANČNÍKY
VEŠKERÉ ZÁSYPY BUDOU PROVEDENY PROSETOU , PŘEBRANOU ZEMINOU - PÍSČITOPRACHOVÉ HLÍNY CL - CI - CS

ŘEZ D - D´

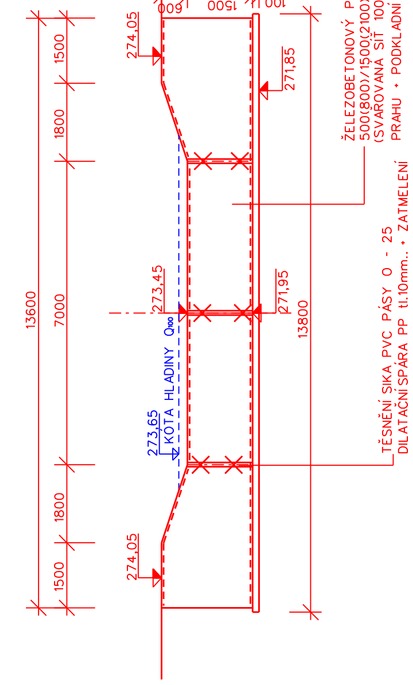

ŘEZ B - B´

ŘEZ C - C´

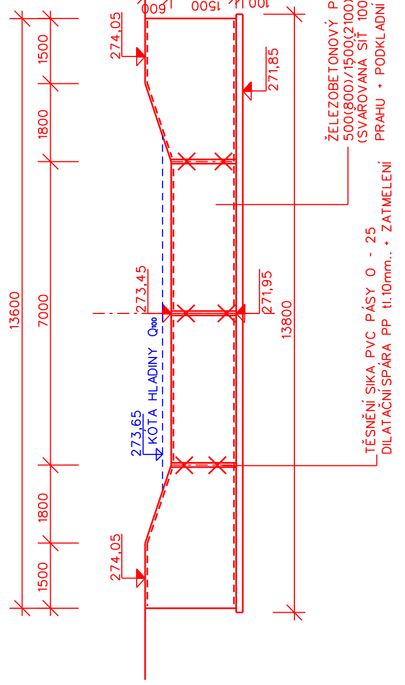

ŘEZ A - A´

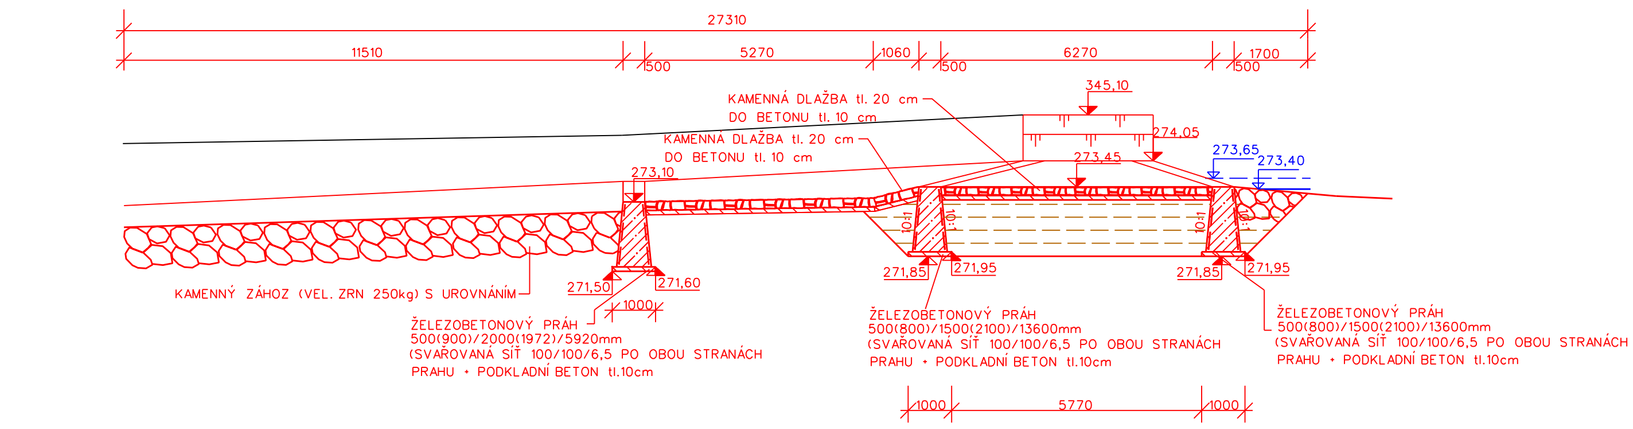

Vypracoval	Zodpovědný Projektant	Zodpovědný Zástupce	Kontrola
Vodseďálková Barbora, DiS	Bc. Vodseďálek Jakub	Ing. Jakoubek Jaroslav	Ing. Tměj Jaroslav

agroprojekce Litomyšl s.r.o.
ROKYCANOVA 114/IV
VYSOKÉ MÝTO 566 01
tel. 465 423 691 - 2
E-mail: agroprojekce@agroprojekce.cz

Kraj : Královehadecký — PÚsRP : Jičín
OÚ : Staré Místo
Investor : ČR - Státní pozemkový úřad, U Nisy 745/6a, Liberec, 460 07

Akce :
"Vodní nádrž Staré Místo"
k.ú. Staré Místo

Obsah : Bezpečnostní přeliv

Stupeň :	DPS
Datum :	07.2020
Formát :	8 A4
Zak.číslo :	045 30/16
Měřítko :	1:100
Příloha :	D.2.11.