


Schema zapojení zásobníku TV

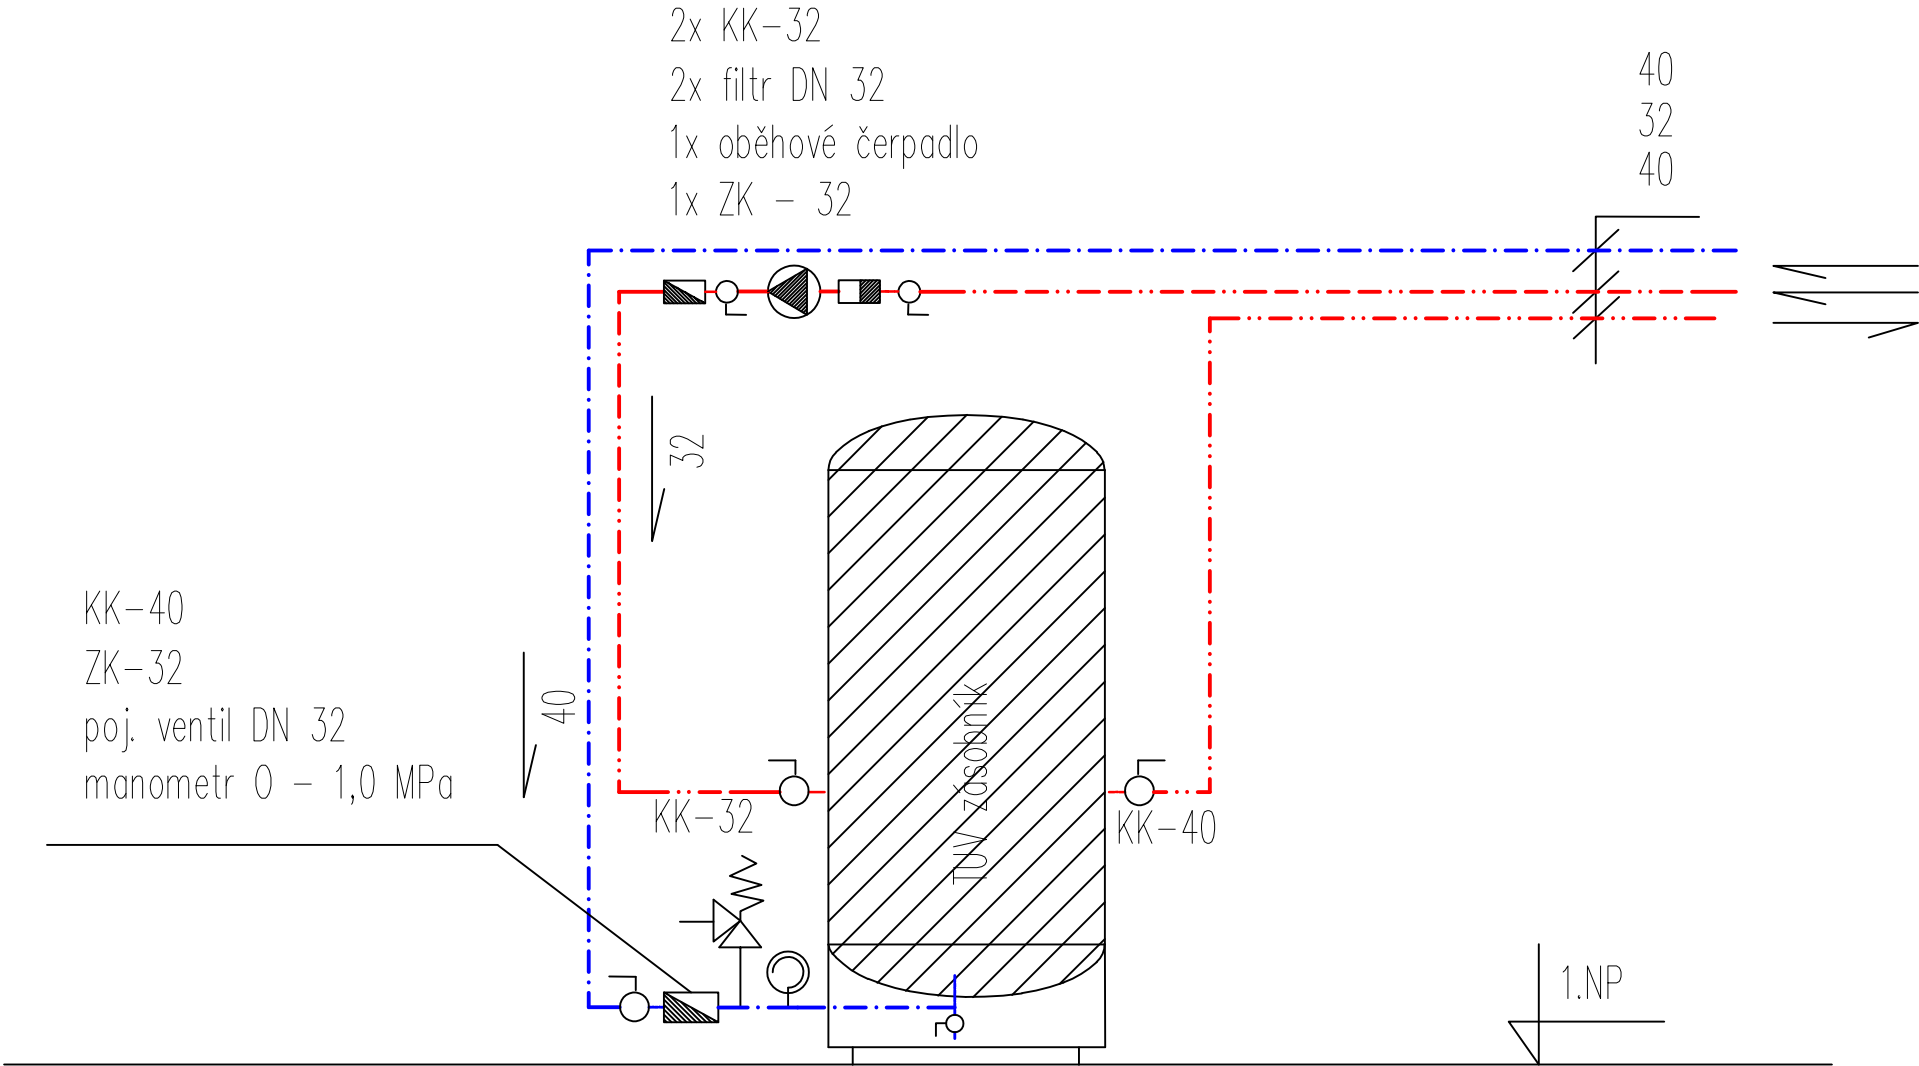

Vypracoval:	Ing. Zdeněk Petr		
Projektant:	Ing. Zdeněk Petr		
Investor:	Město Libáň Náměstí Svobody 36, 50723, Libáň		
Stavba: REKONSTRUKCE BUDOVY Č.P.15, NÁMĚSTÍ SVOBODY, 50723, LIBÁŇ	Počet formátů:	2xA4	
	Datum:	06/2020	
	Stupeň:	DPS	
	Měřítko:	1:50	
Obsah:	D.1.5 - ZTI SCHÉMA OHŘEVU TV		Číslo přílohy: 11