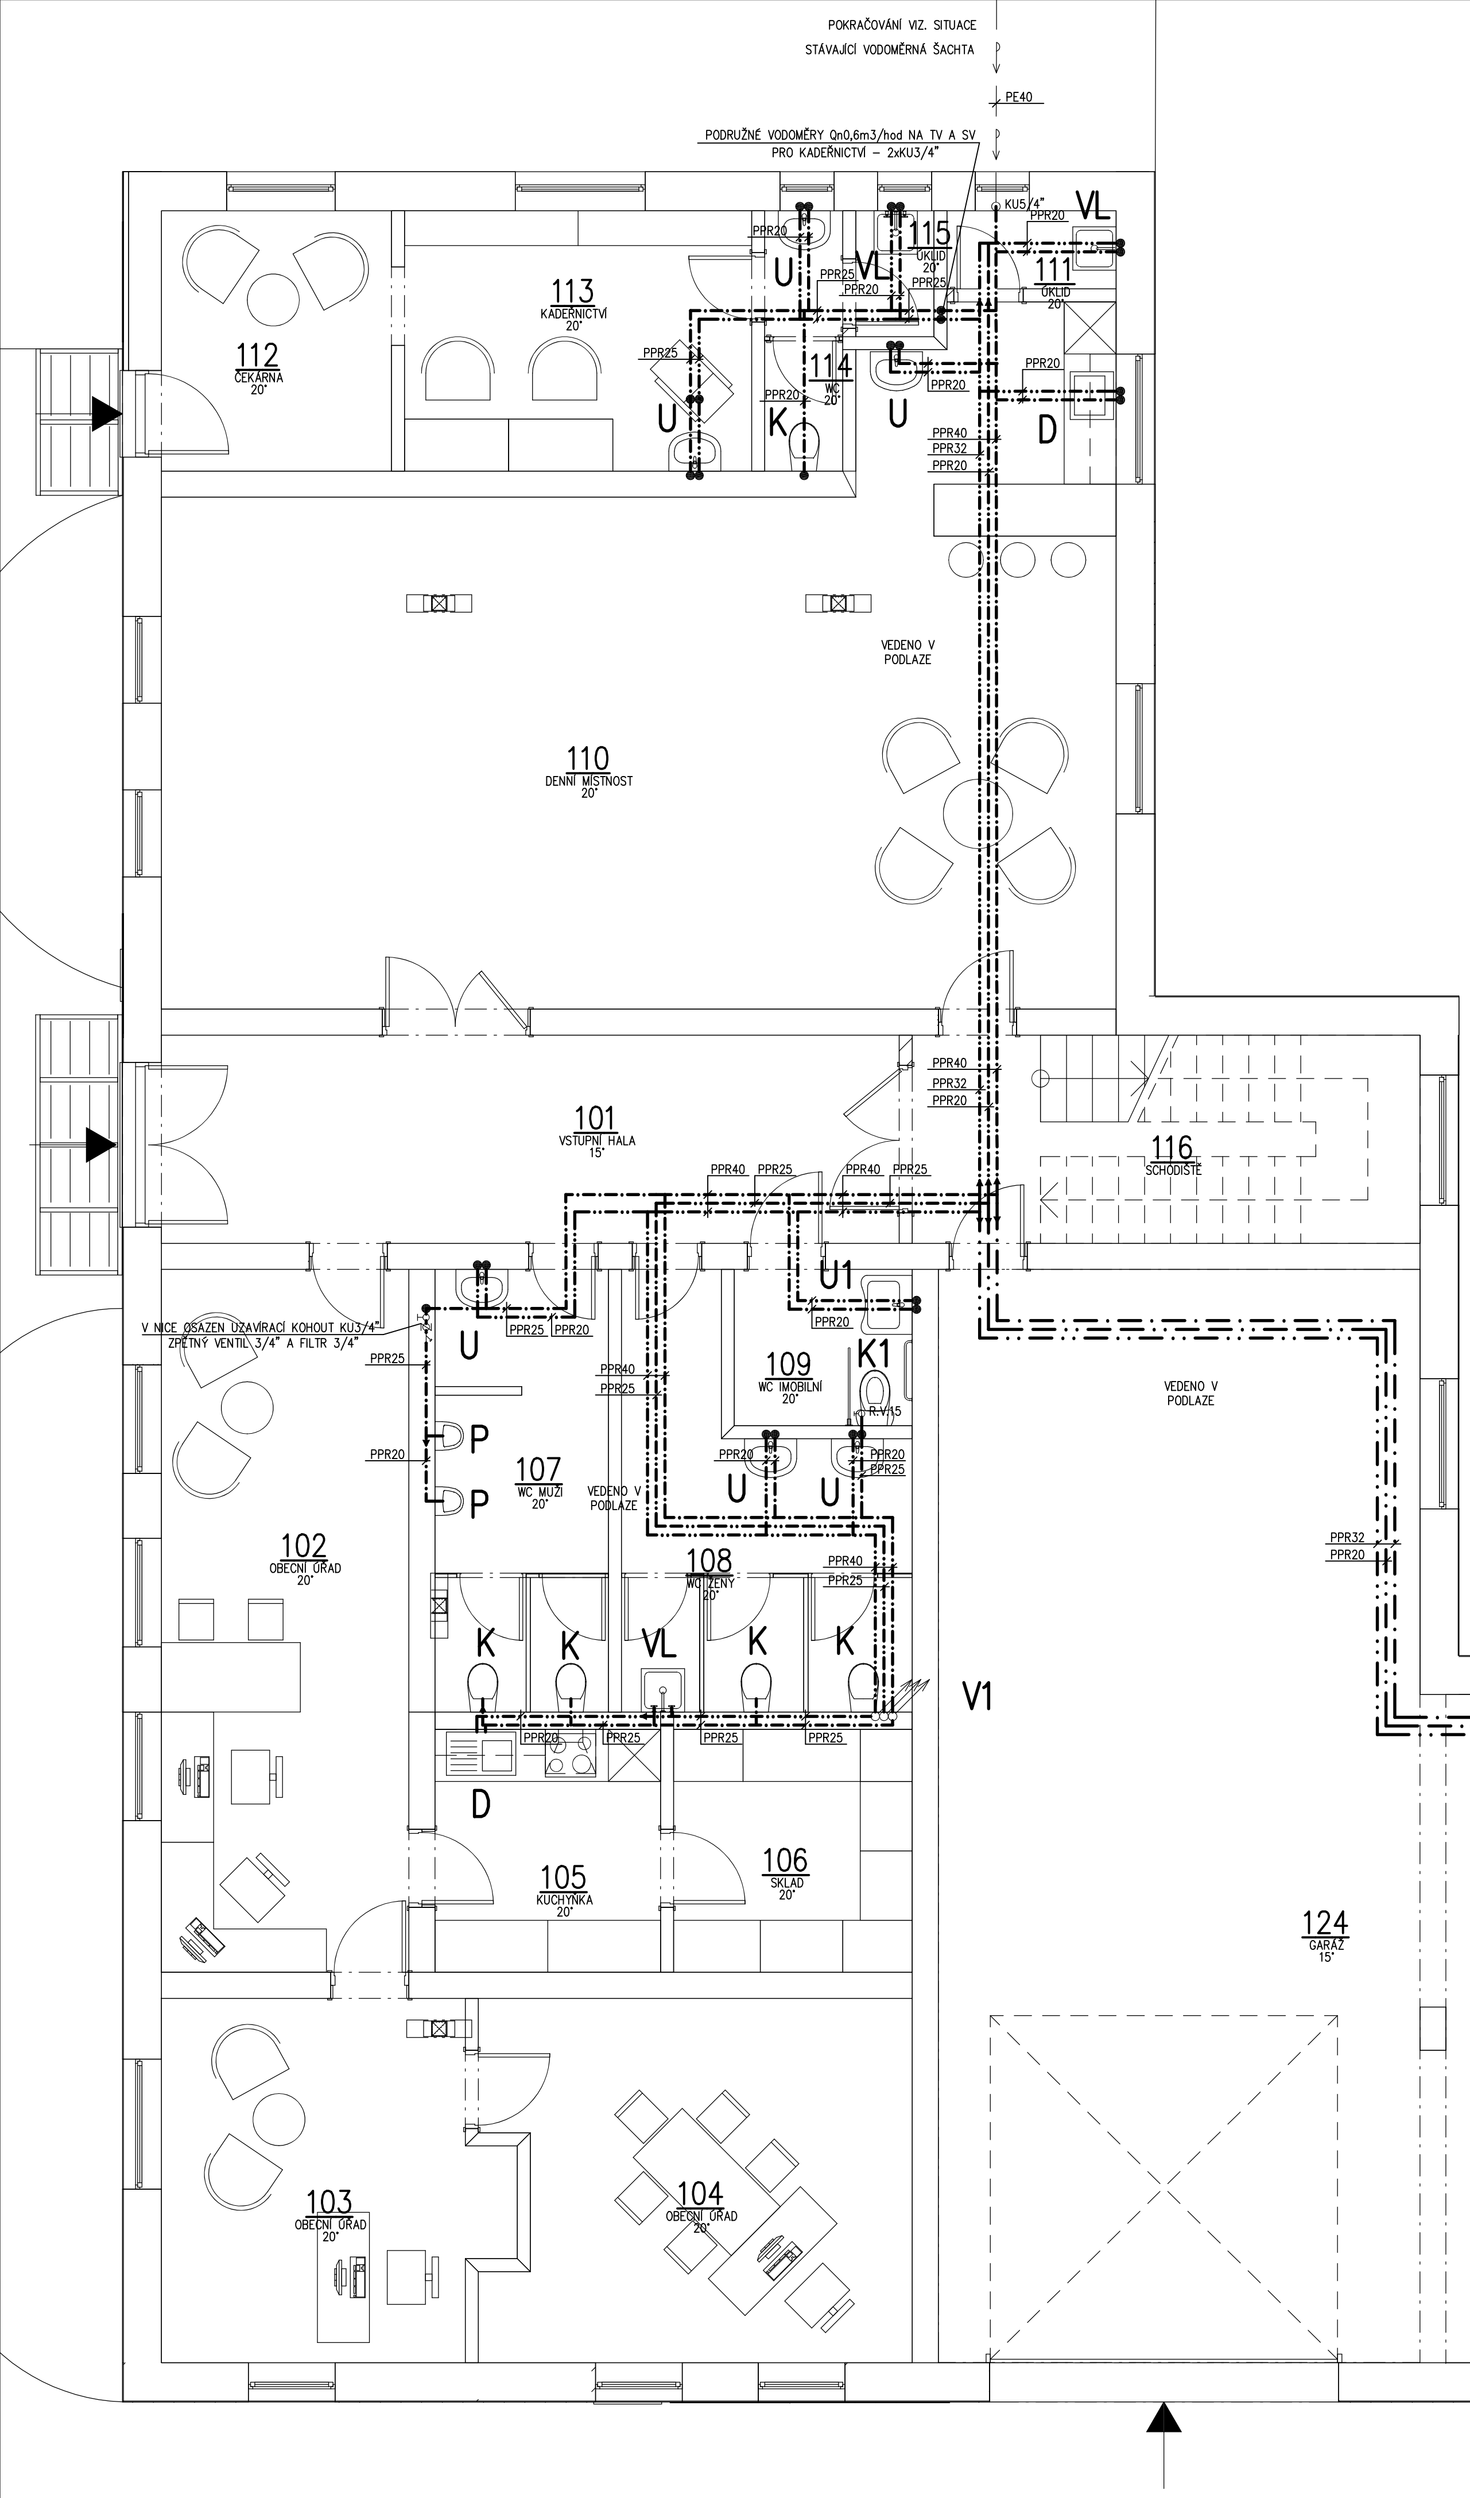

LEGENDA POTRUBÍ:

- STUDENÁ VODA
- CIRKULACE
- TEPLÁ VODA
- VODOVODNÍ PŘÍPOJKA

Poloha revizních šachet na pozemku, bude koordinována s architektem akce!!!

Veškeré stoupací potrubí a potrubí vedené v podhledech nebo stěnách bude provedeno v protihlukovém provedení !

LEGENDA ZP:

U	UMYVADLO NA STĚNU
K	KLOZET ZÁVĚSNÝ S MONTÁŽNÍM PRVKEM
SK	SPRCHOVÝ KOUT
K1	KLOZET PRO IMOBILNÍ
U1	UMYVADLO PRO IMOBILNÍ
D	DŘEZ
VL	VÝLEVKA
P	PISOÁR
RŠ	REVIZNÍ ŠACHTA DN400

ZODP.PROJEKTANT:	MARTIN FEJK
VYPRACOVAL:	MARTIN FEJK
STUPEŇ: DPS	PROFESE: ZDRAVOTNÍ TECHNIKA
INVESTOR: Obec Staré Město	

MAFEP s.r.o.
VERDEK 61
DVŮR KRÁLOVÉ NAD LABEM
544 01
IČO: 275 58 533

STARÉ MÍSTO – Stavební úpravy budovy obecního úřadu
Přestavba na požární zbrojnici se zázemím

PŮDORYS 1.NP–VODOVOD

DATUM:	06/2020
FORMÁT:	6xA4
MĚŘ.:	1:50
Č.VÝKR.:	D.1.4.-ZT6