



POHLED OD JIHU

1:100

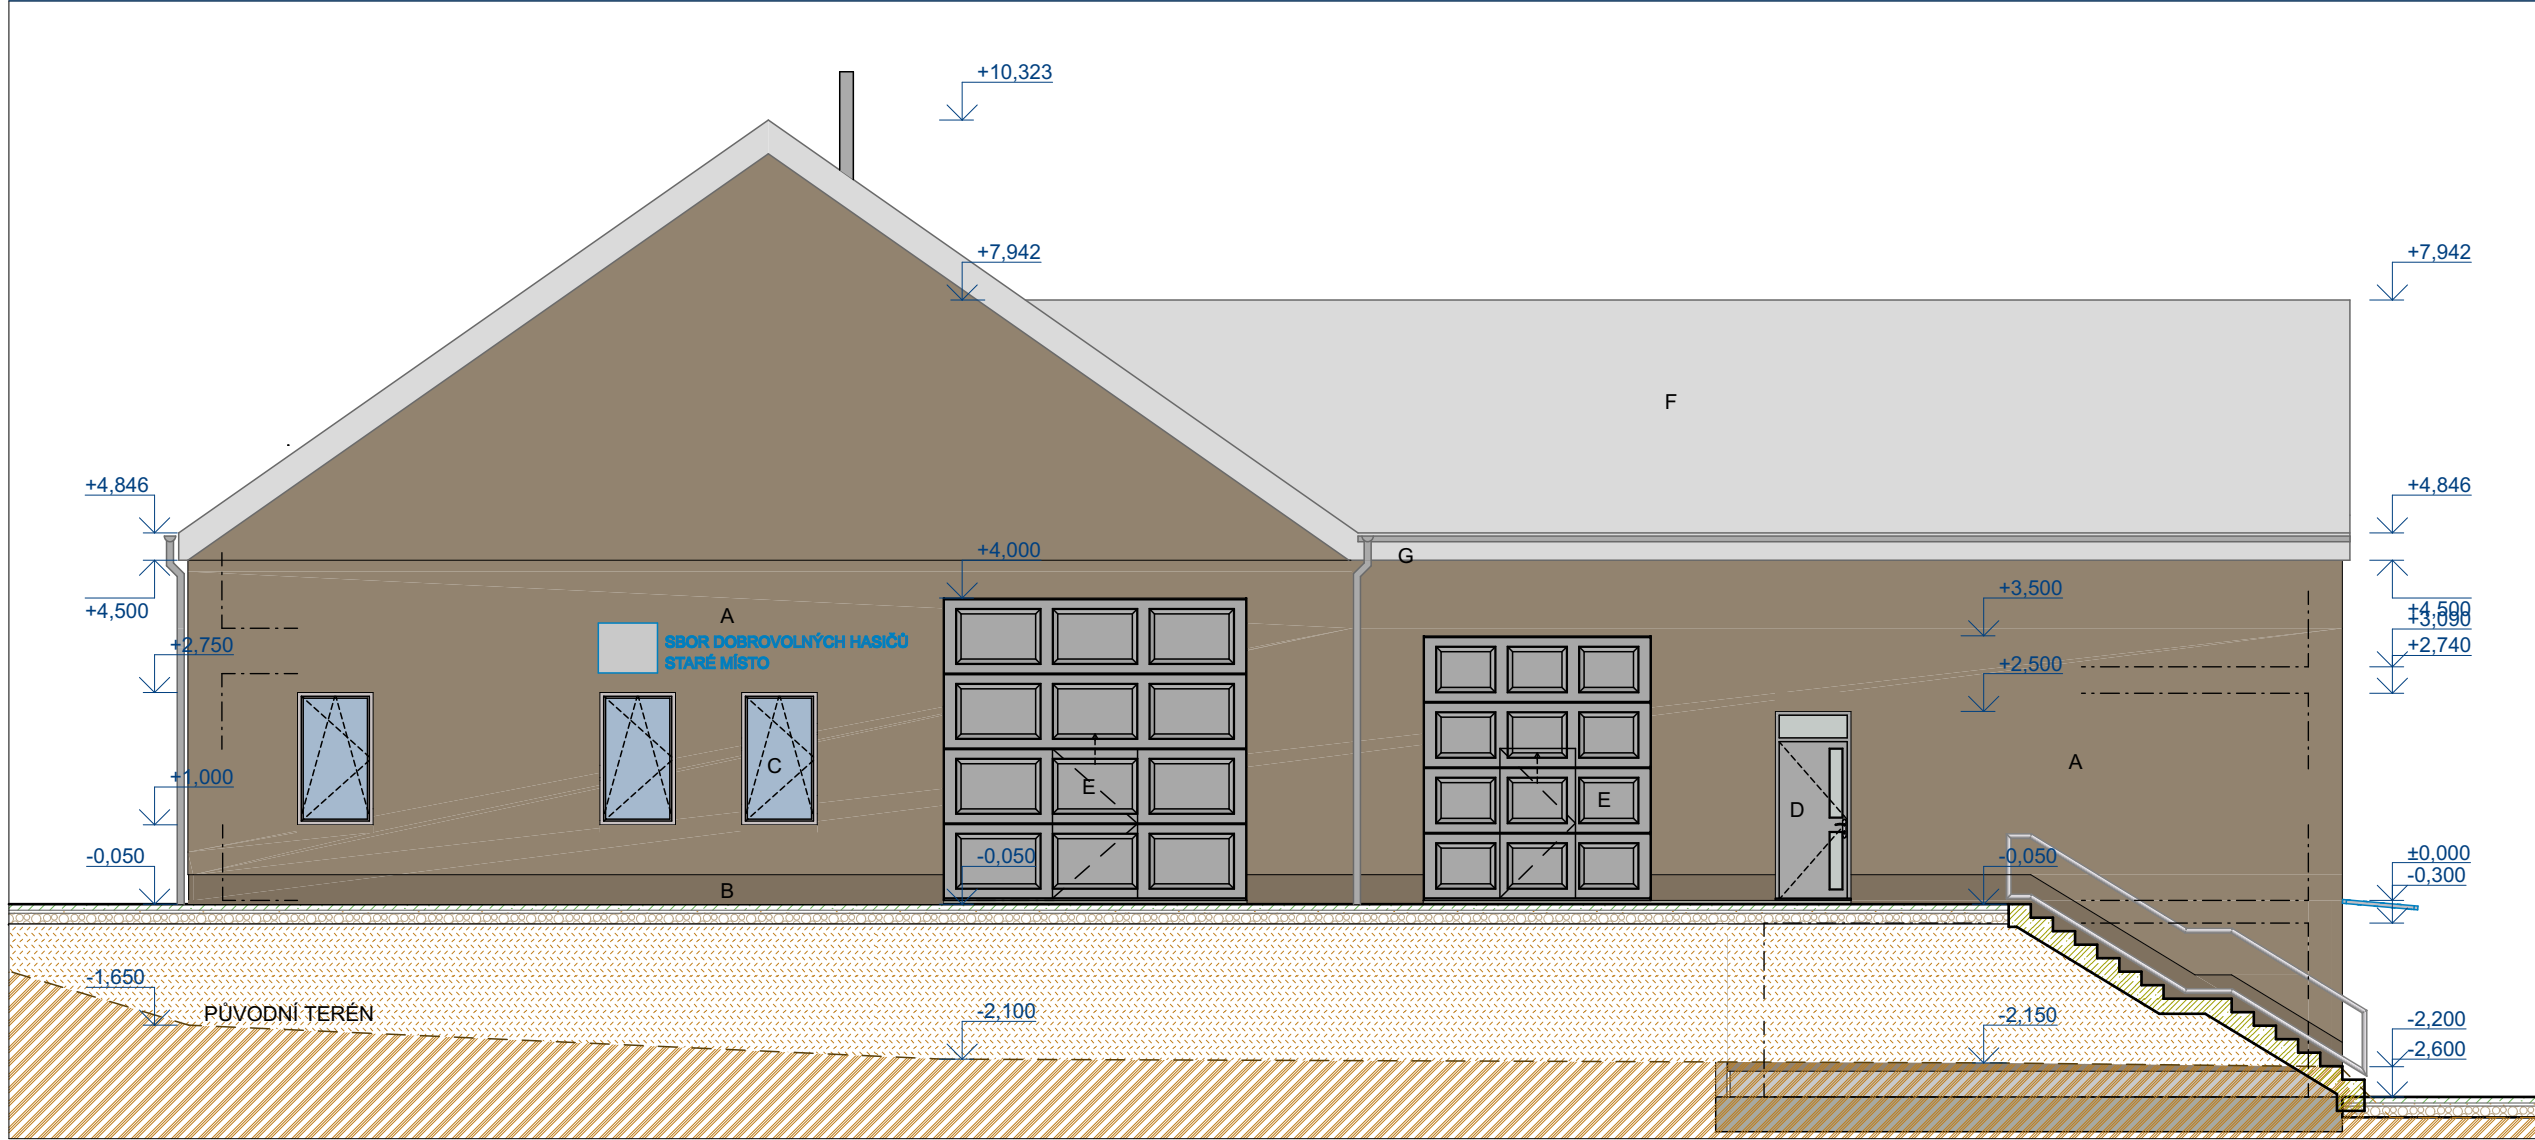


POHLED OD ZÁPADU

1:100

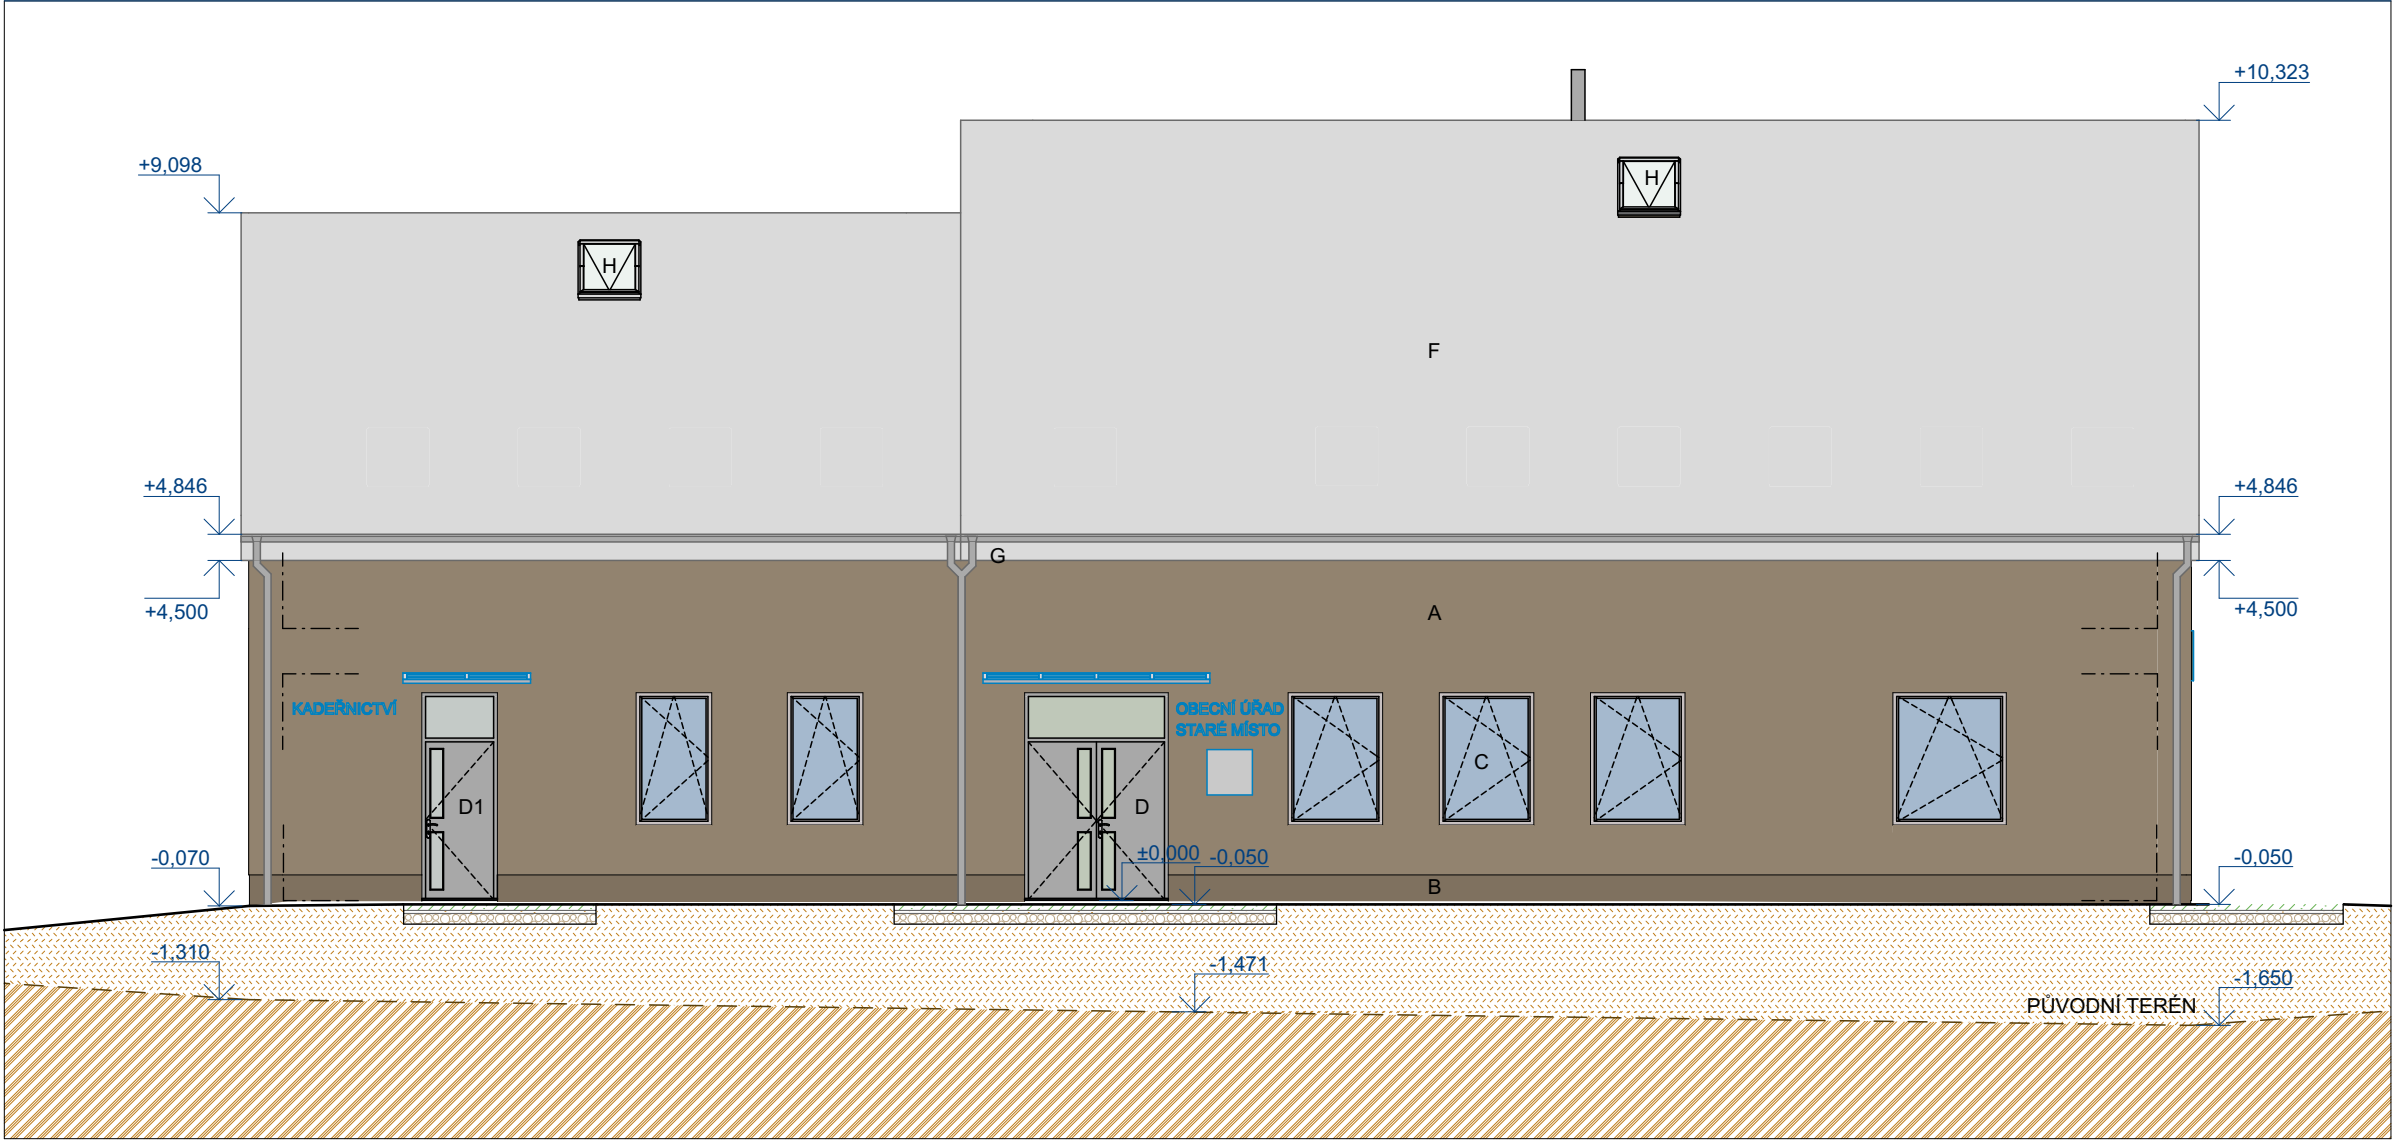


POHLED OD SEVERU

1:100

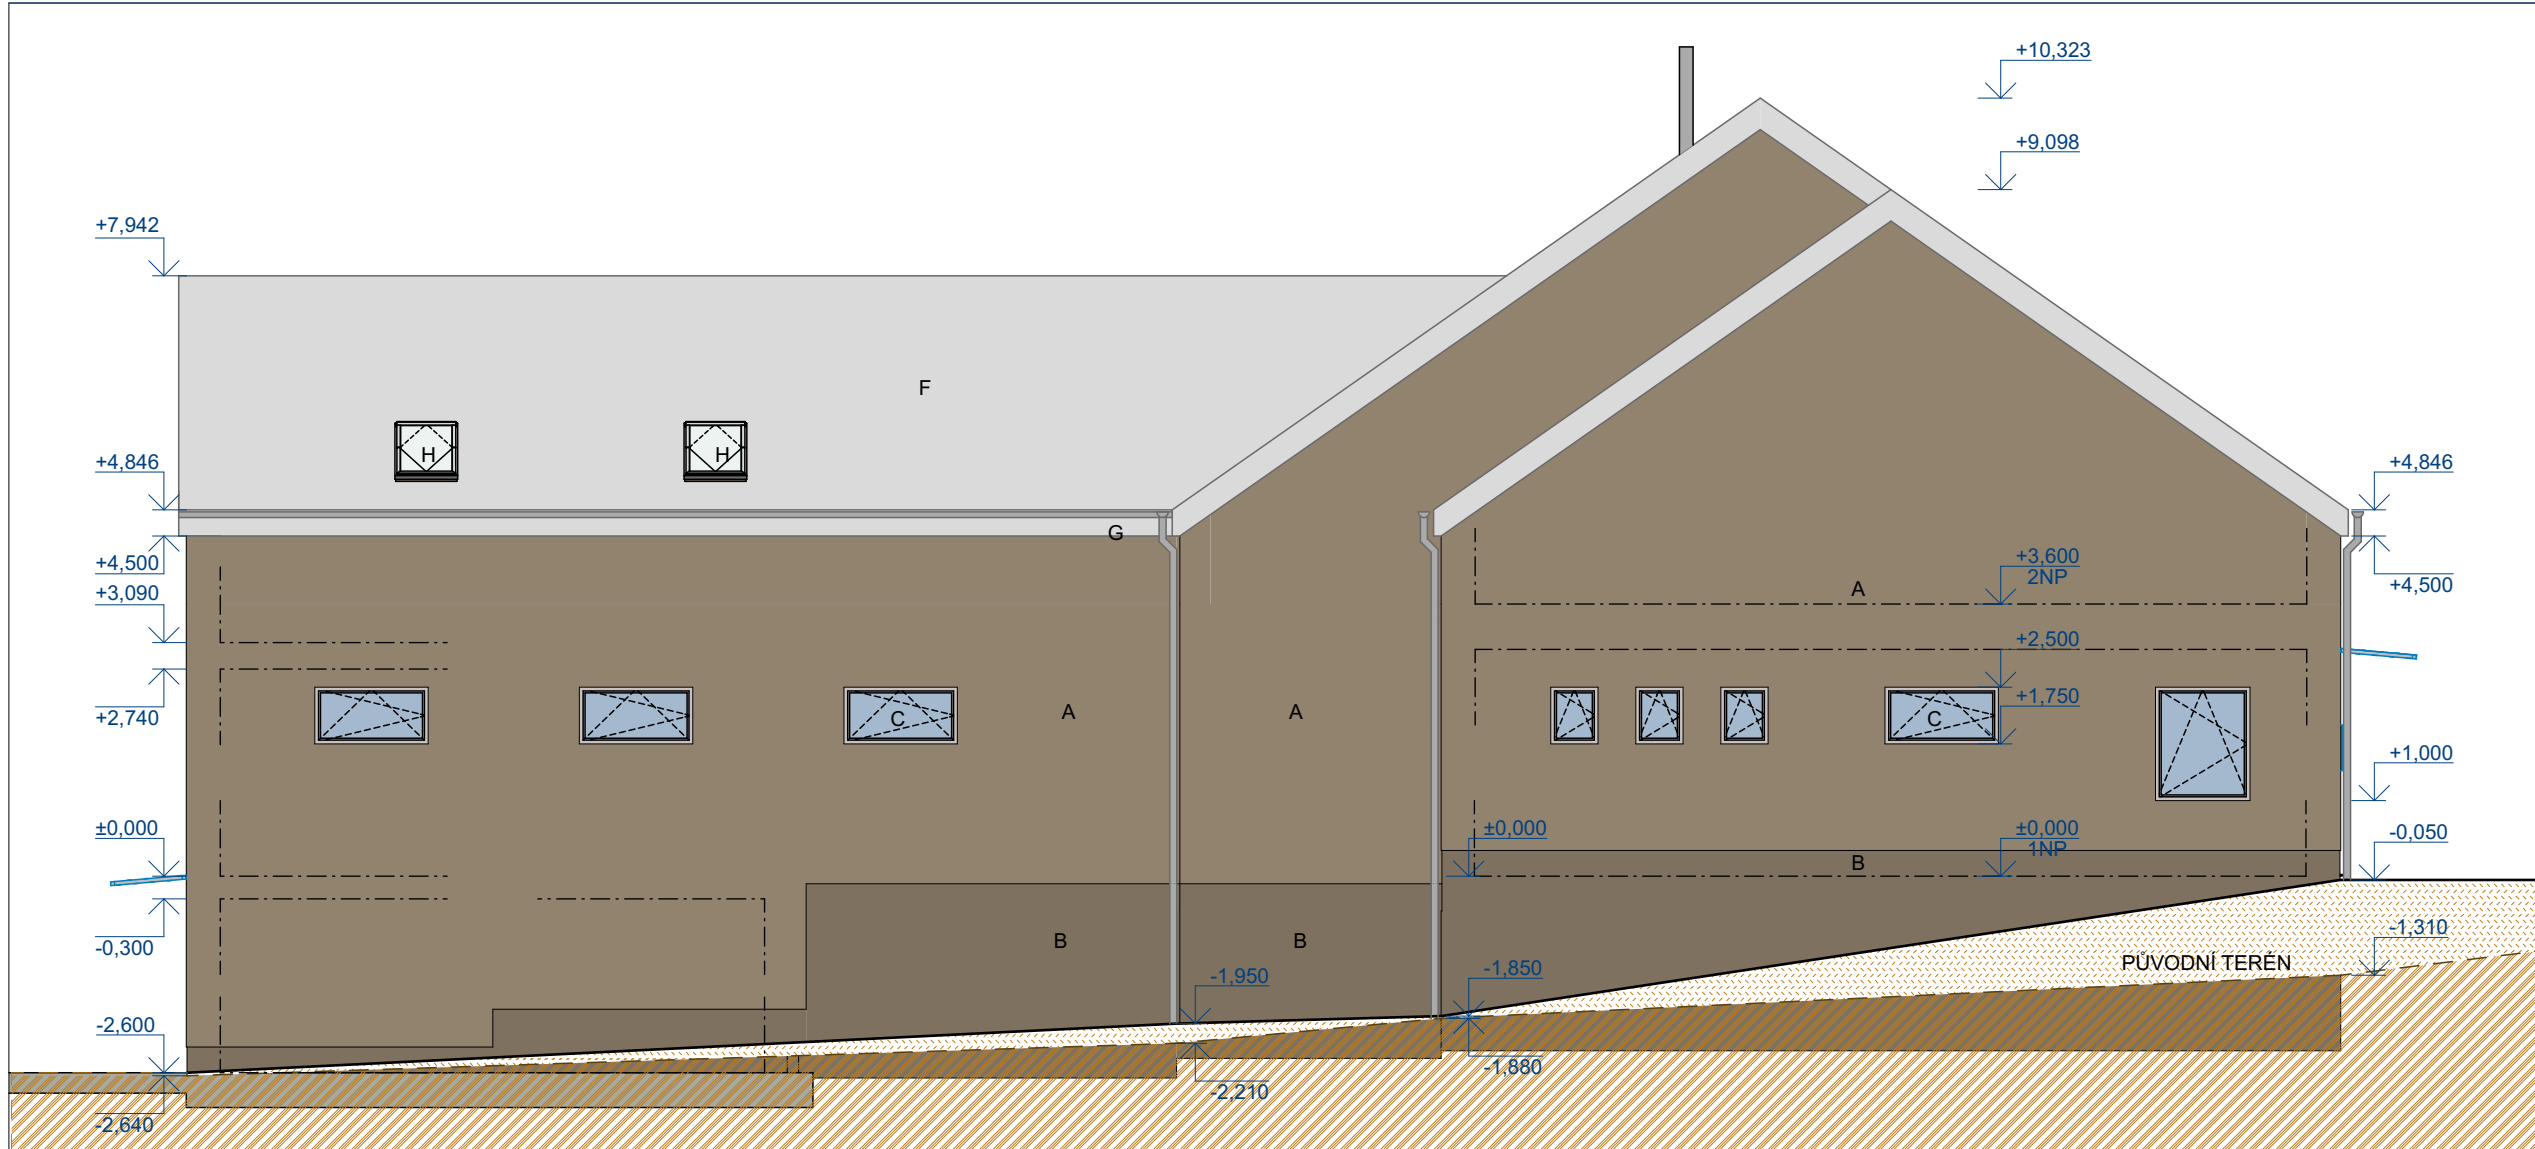

POHLED OD VÝCHODU

1:100

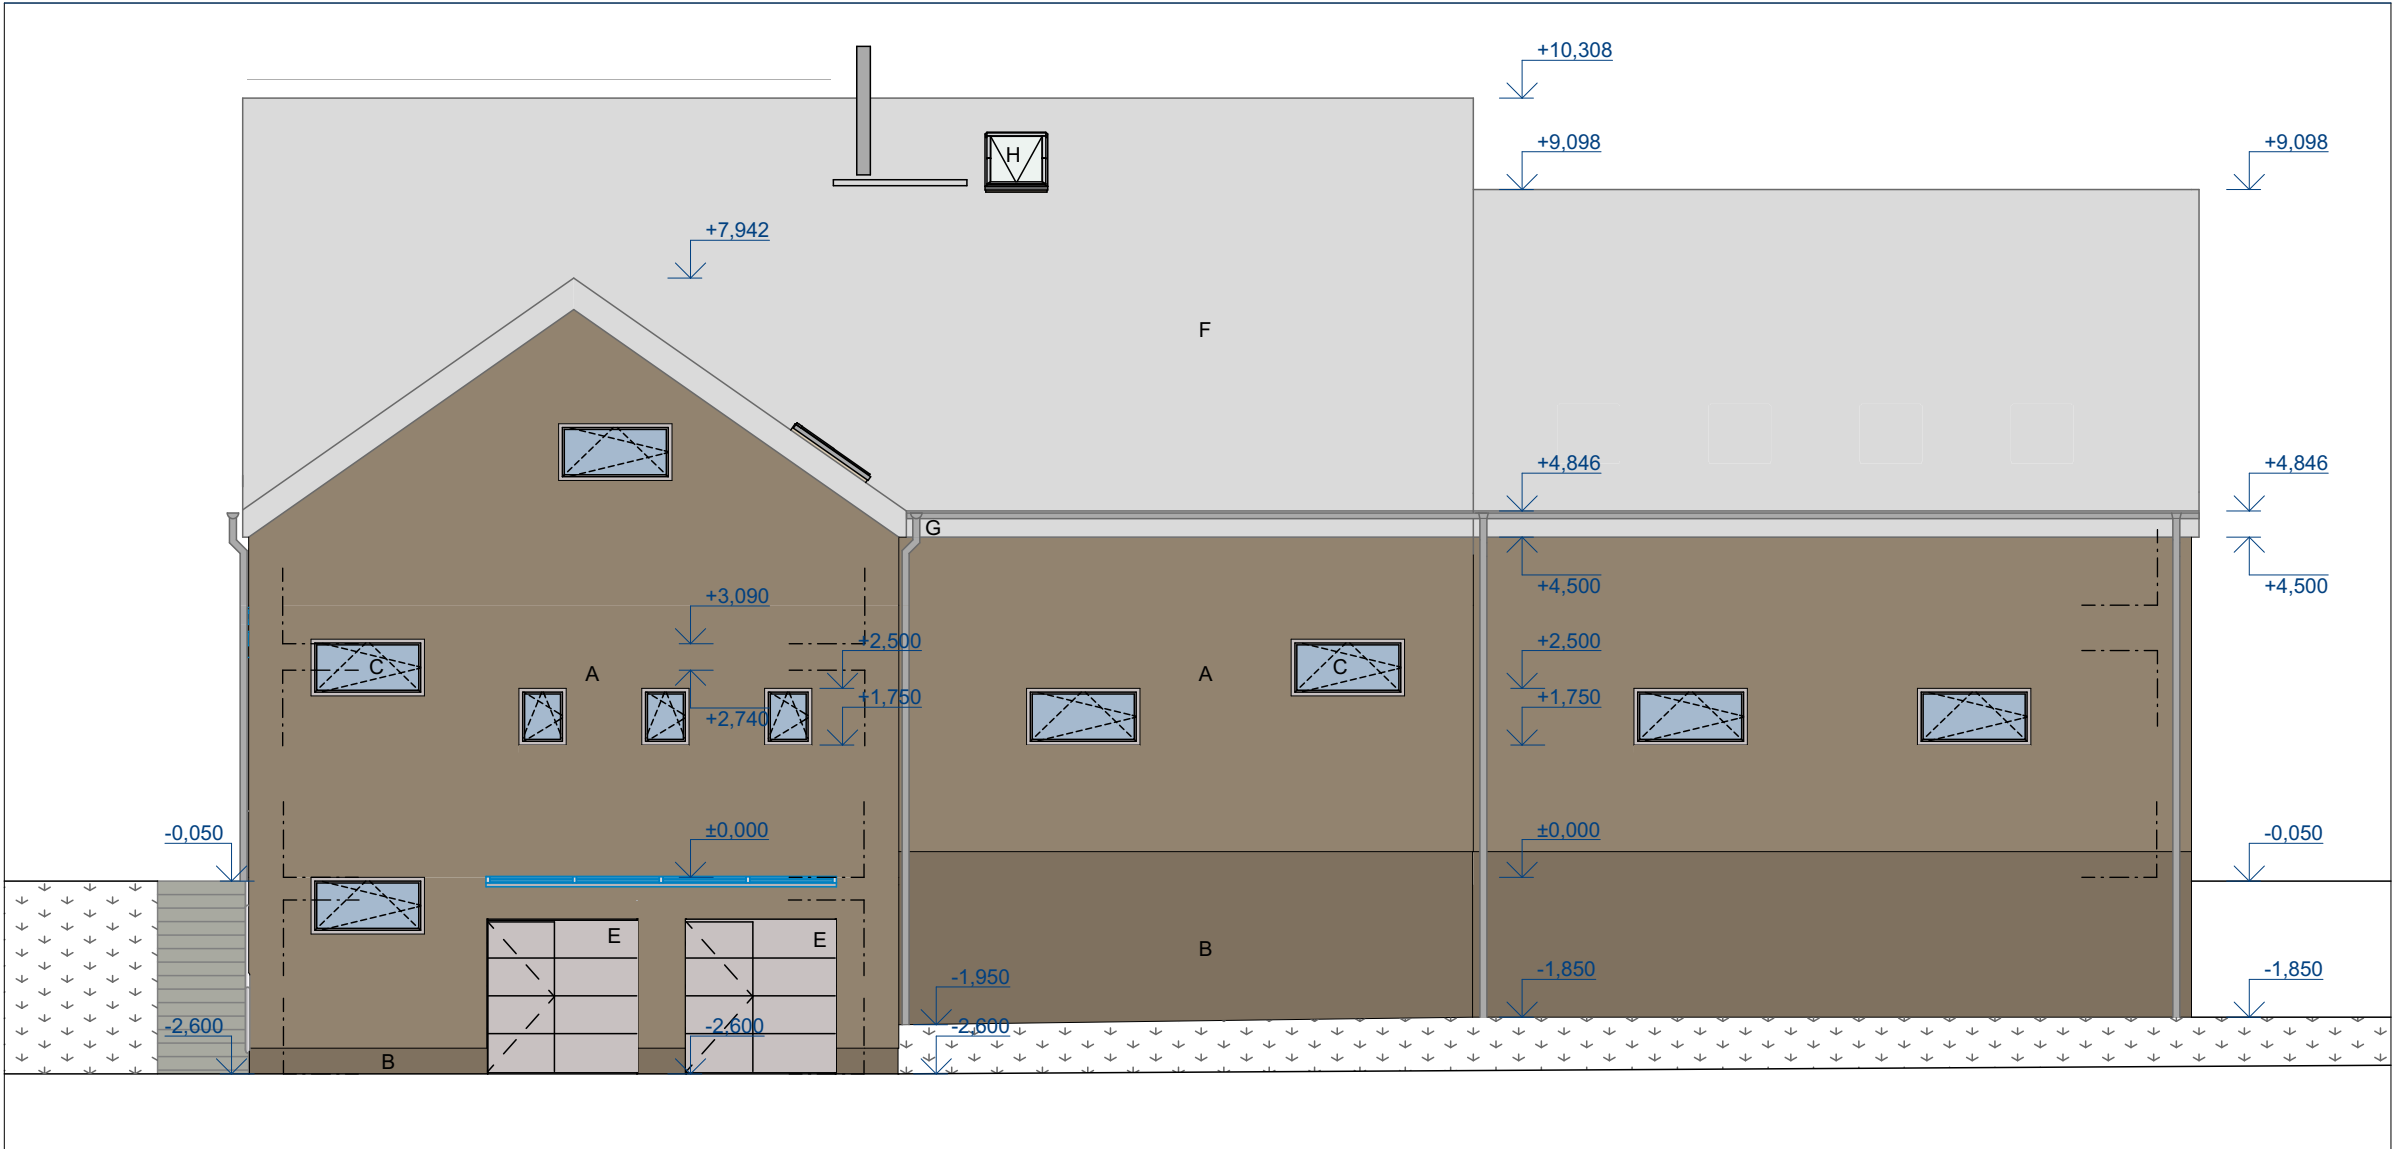

LEGENDA POVRCHŮ

- A SILIKONOVÁ OMÍTKA, ODSTÍN TMAVĚ OKROVÝ
- B STRUKTUROVANÁ MOZAIKOVÁ OMÍTKA, ODSTÍN HNĚDÝ
- C VÝPLNĚ OTVORŮ - PLASTOVÁ OKNA, ODSTÍN SVĚTLÉ ŠEDÝ
- D VÝPLNĚ OTVORŮ - HLINÍKOVÉ DVEŘE, ODSTÍN SVĚTLÉ ŠEDÝ
- D1 VÝPLNĚ OTVORŮ - PLASTOVÉ DVEŘE, ODSTÍN SVĚTLÉ ŠEDÝ
- E VÝPLNĚ OTVORŮ - PLASTOVÁ SEKČNÍ VRATA, ODSTÍN SVĚTLÉ ŠEDÝ
- F STŘEŠNÍ KRYTINA - POZINKOVANÝ VLNITÝ PLECH, ODSTÍN ŠEDÝ
- G KLEMPÍŘSKÉ PRVKY - LAKOVANÝ POZINKOVANÝ PLECH, ODSTÍN ŠEDÝ
- H STŘEŠNÍ OKNA, VÝLEZY

ÚROVEŇ PODLAHY 1NP - VÝŠKOVÝ SYSTÉM ±0,000 = 278,65m n. m. B.p.v.

ODP. PROJEKTANT Ing. Milan Pour	VYPRACOVAL Ing. David Pour	KRESLIL	KONTROLOVAL	Ing. Milan Pour Haklova 1317 508 01 Hořice v Podkrkonoší tel. 605 531 718 IČO 16742613		
KRAJ Královéhradecký		OBEC Staré Místo				
INVESTOR Obec Staré Místo, č.p. 70, Staré Místo 506 01						
STARÉ MÍSTO Stavební úpravy budovy obecního úřadu				ZAK. ČÍSLO	010-2017	
				ARCHIVNÍ Č.		
				FORMÁT	6x A4	
				DATUM	09/2020	
				POHLEDY - NOVÝ STAV		
			DPS	1:100	D.1.1.b.12	