



POHLED OD JIHU

1:100

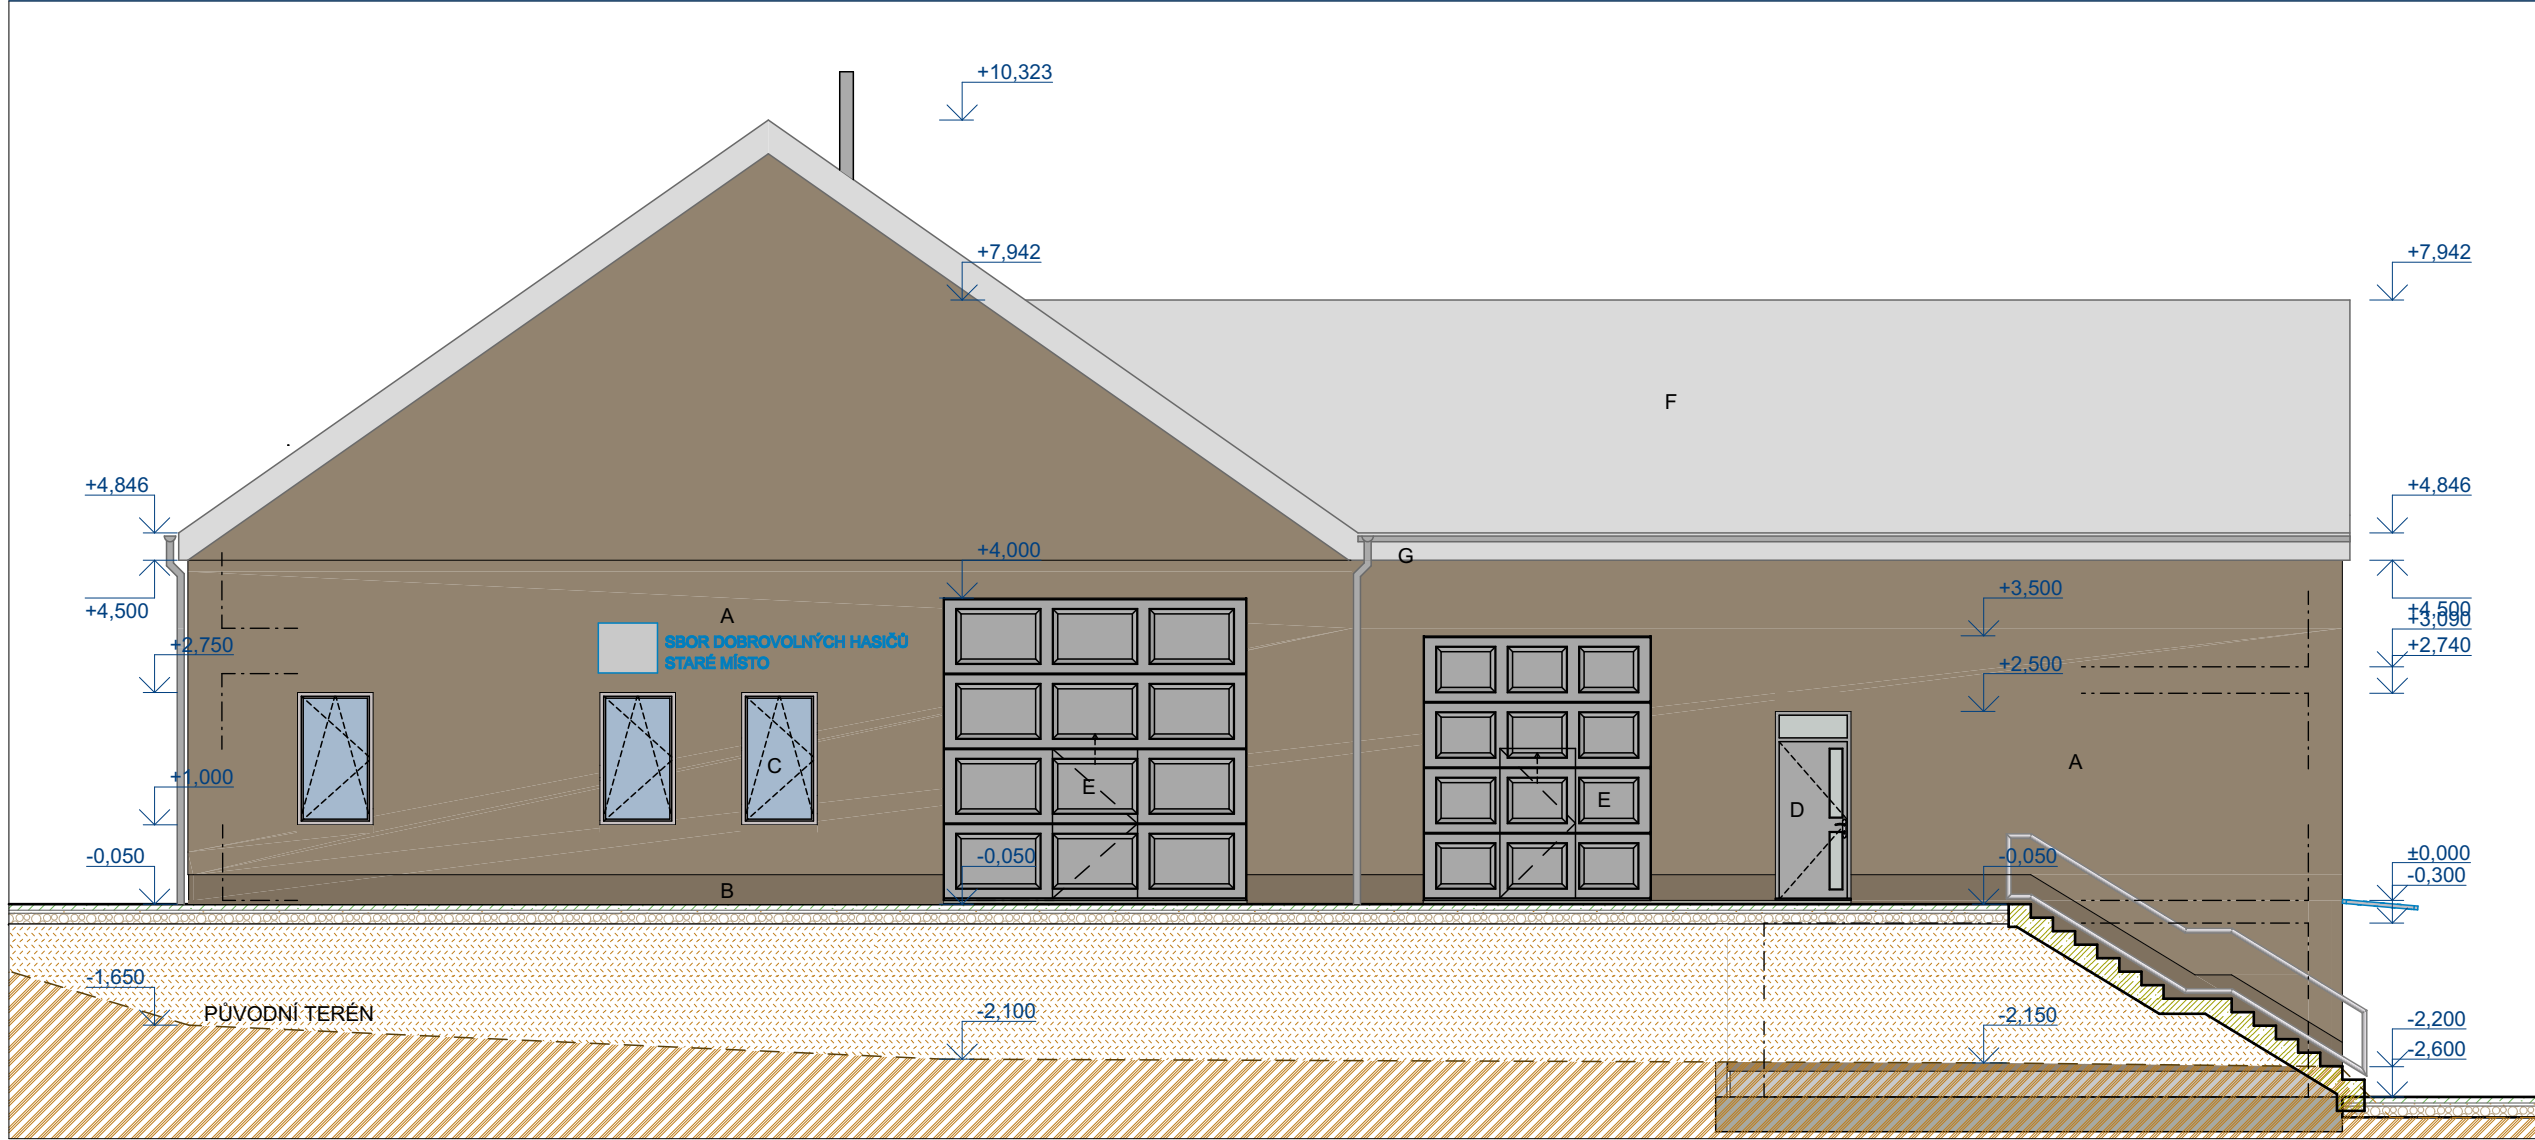


POHLED OD ZÁPADU

1:100

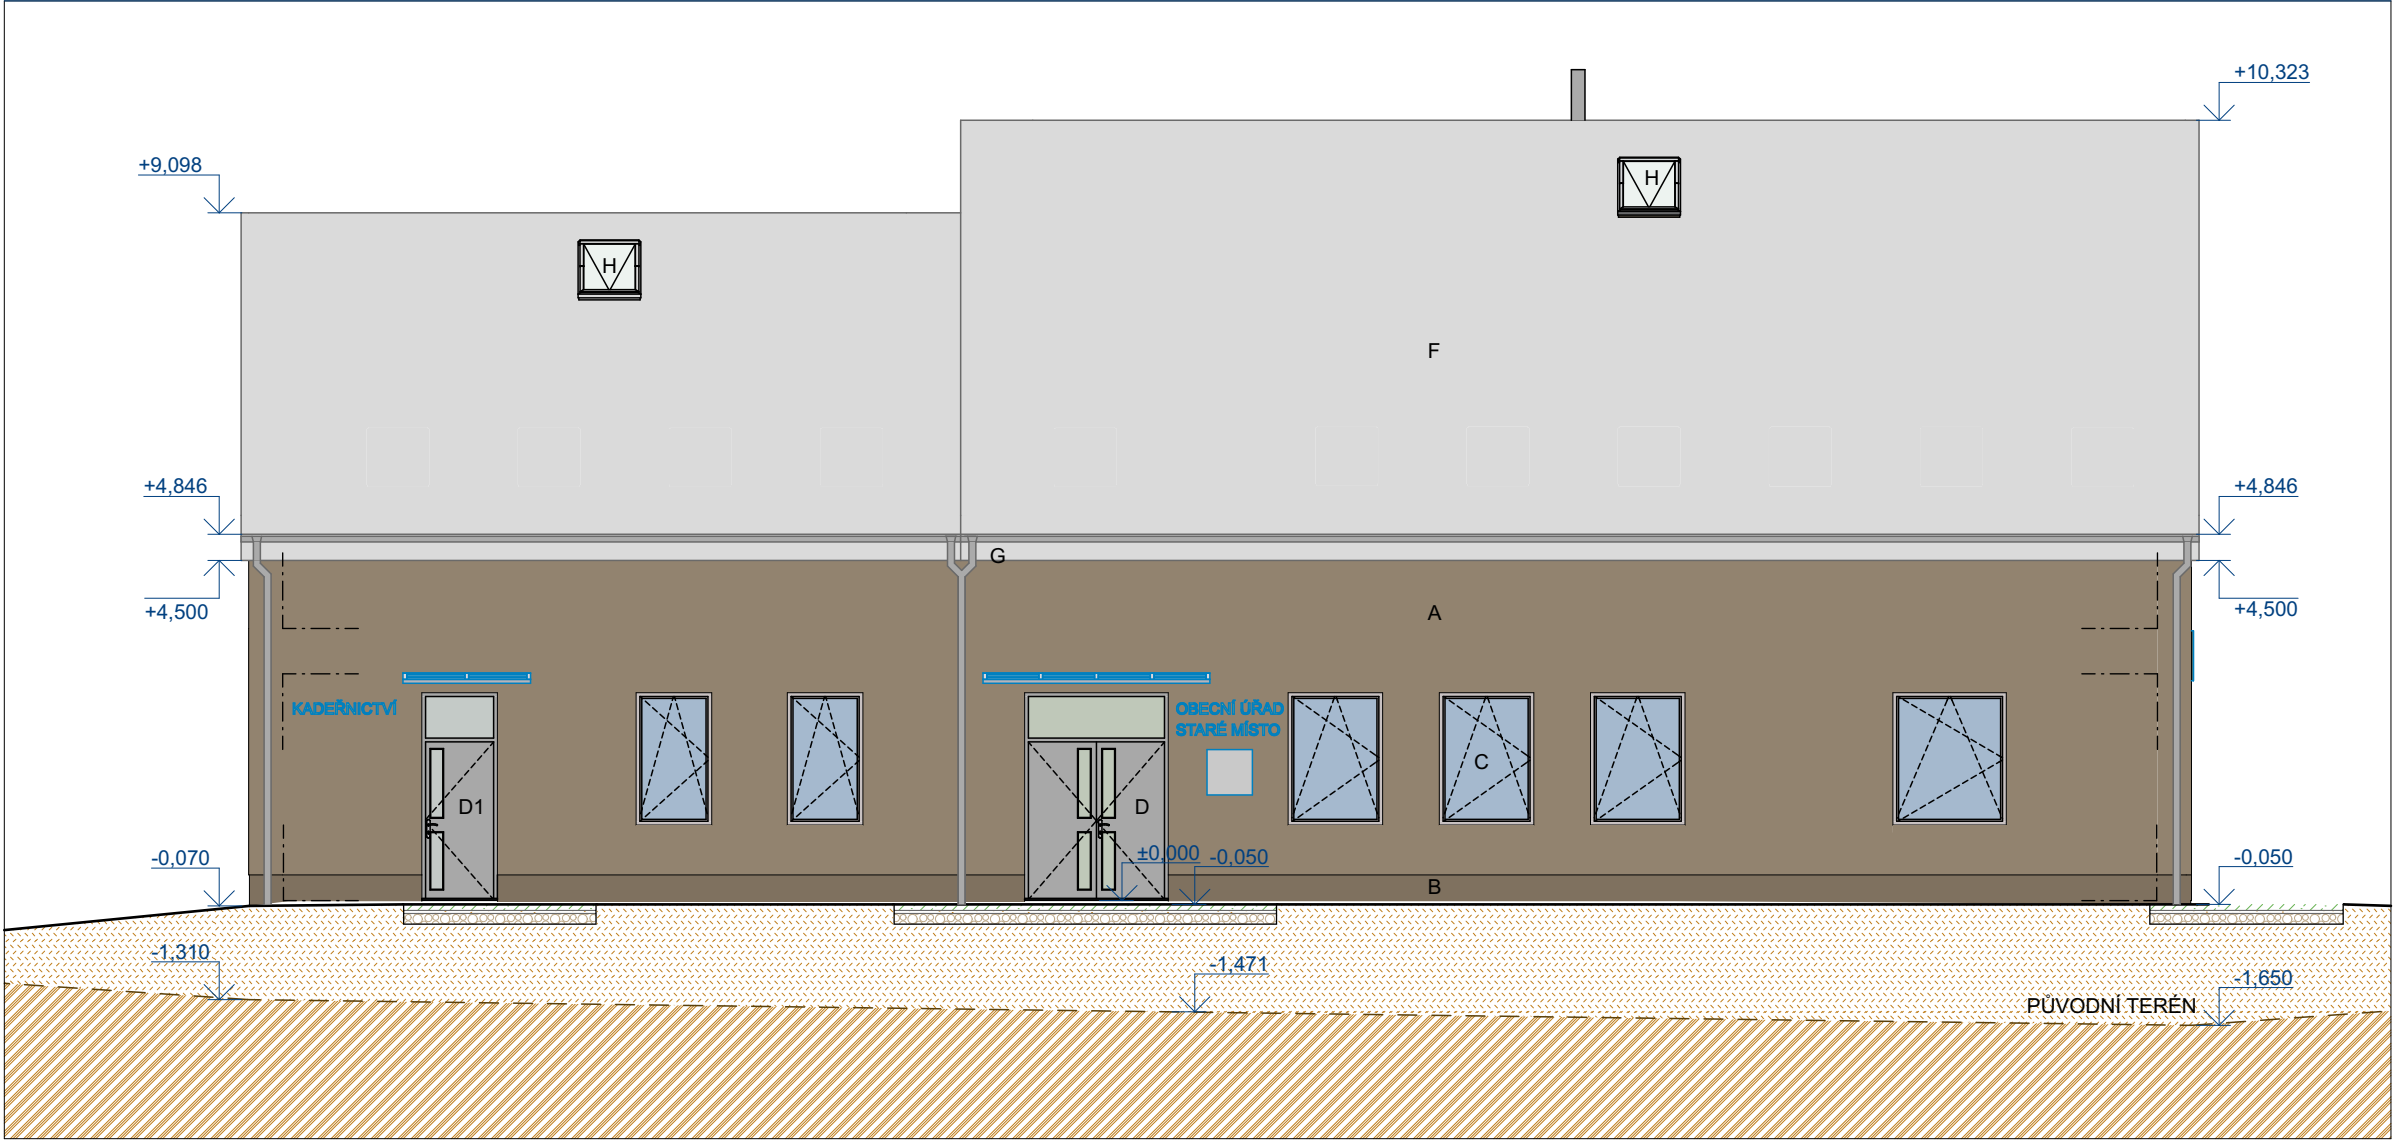


POHLED OD SEVERU

1:100

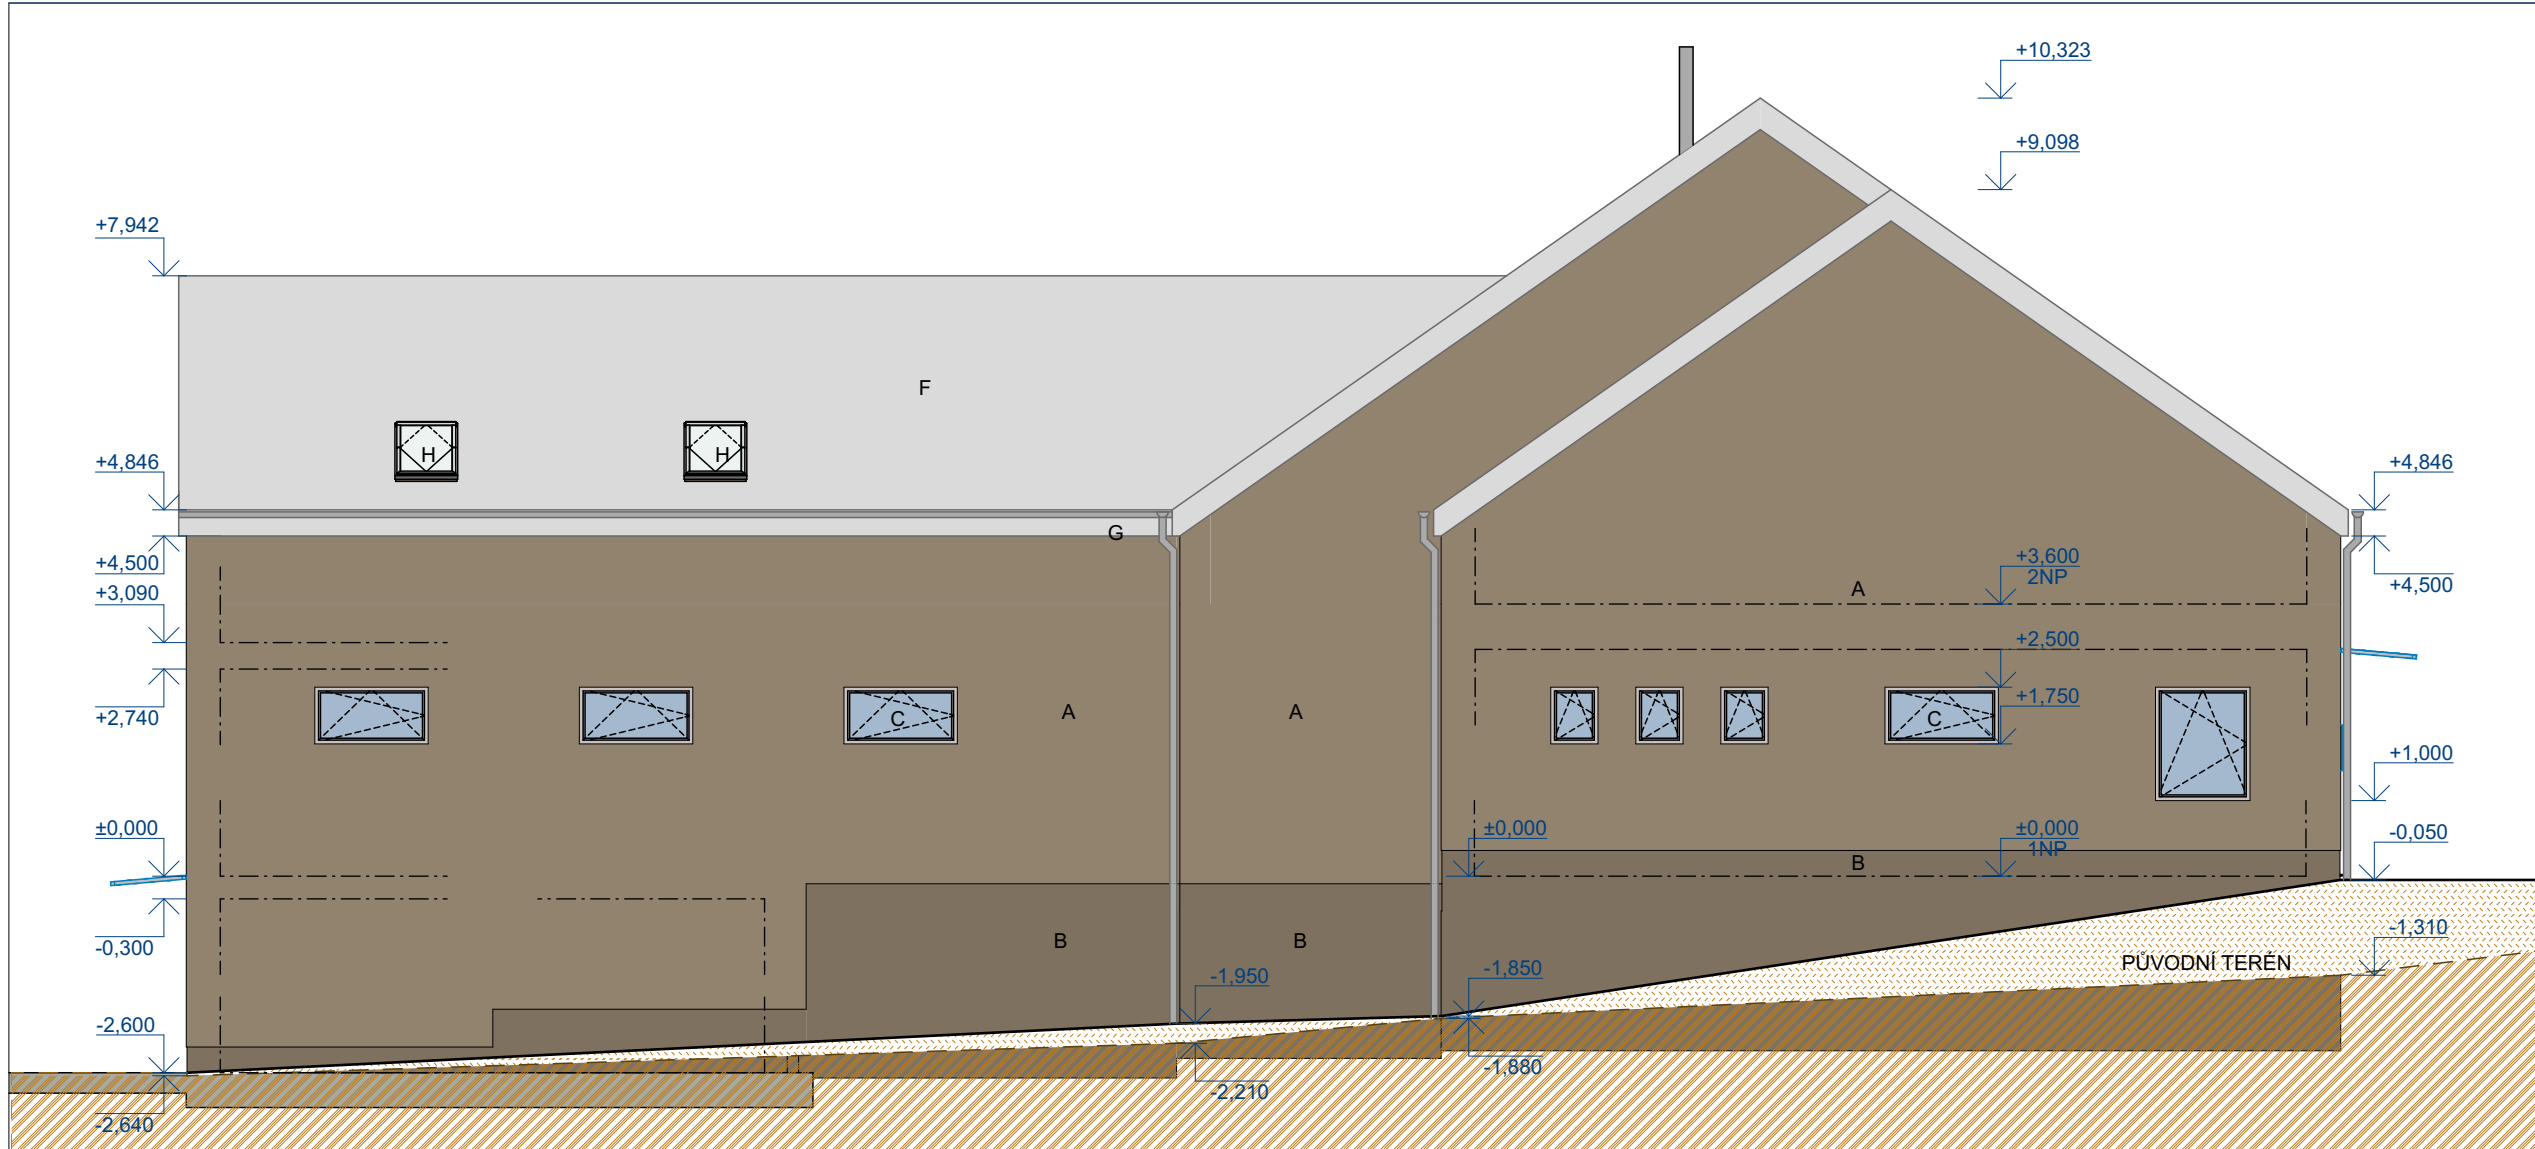

POHLED OD VÝCHODU

1:100

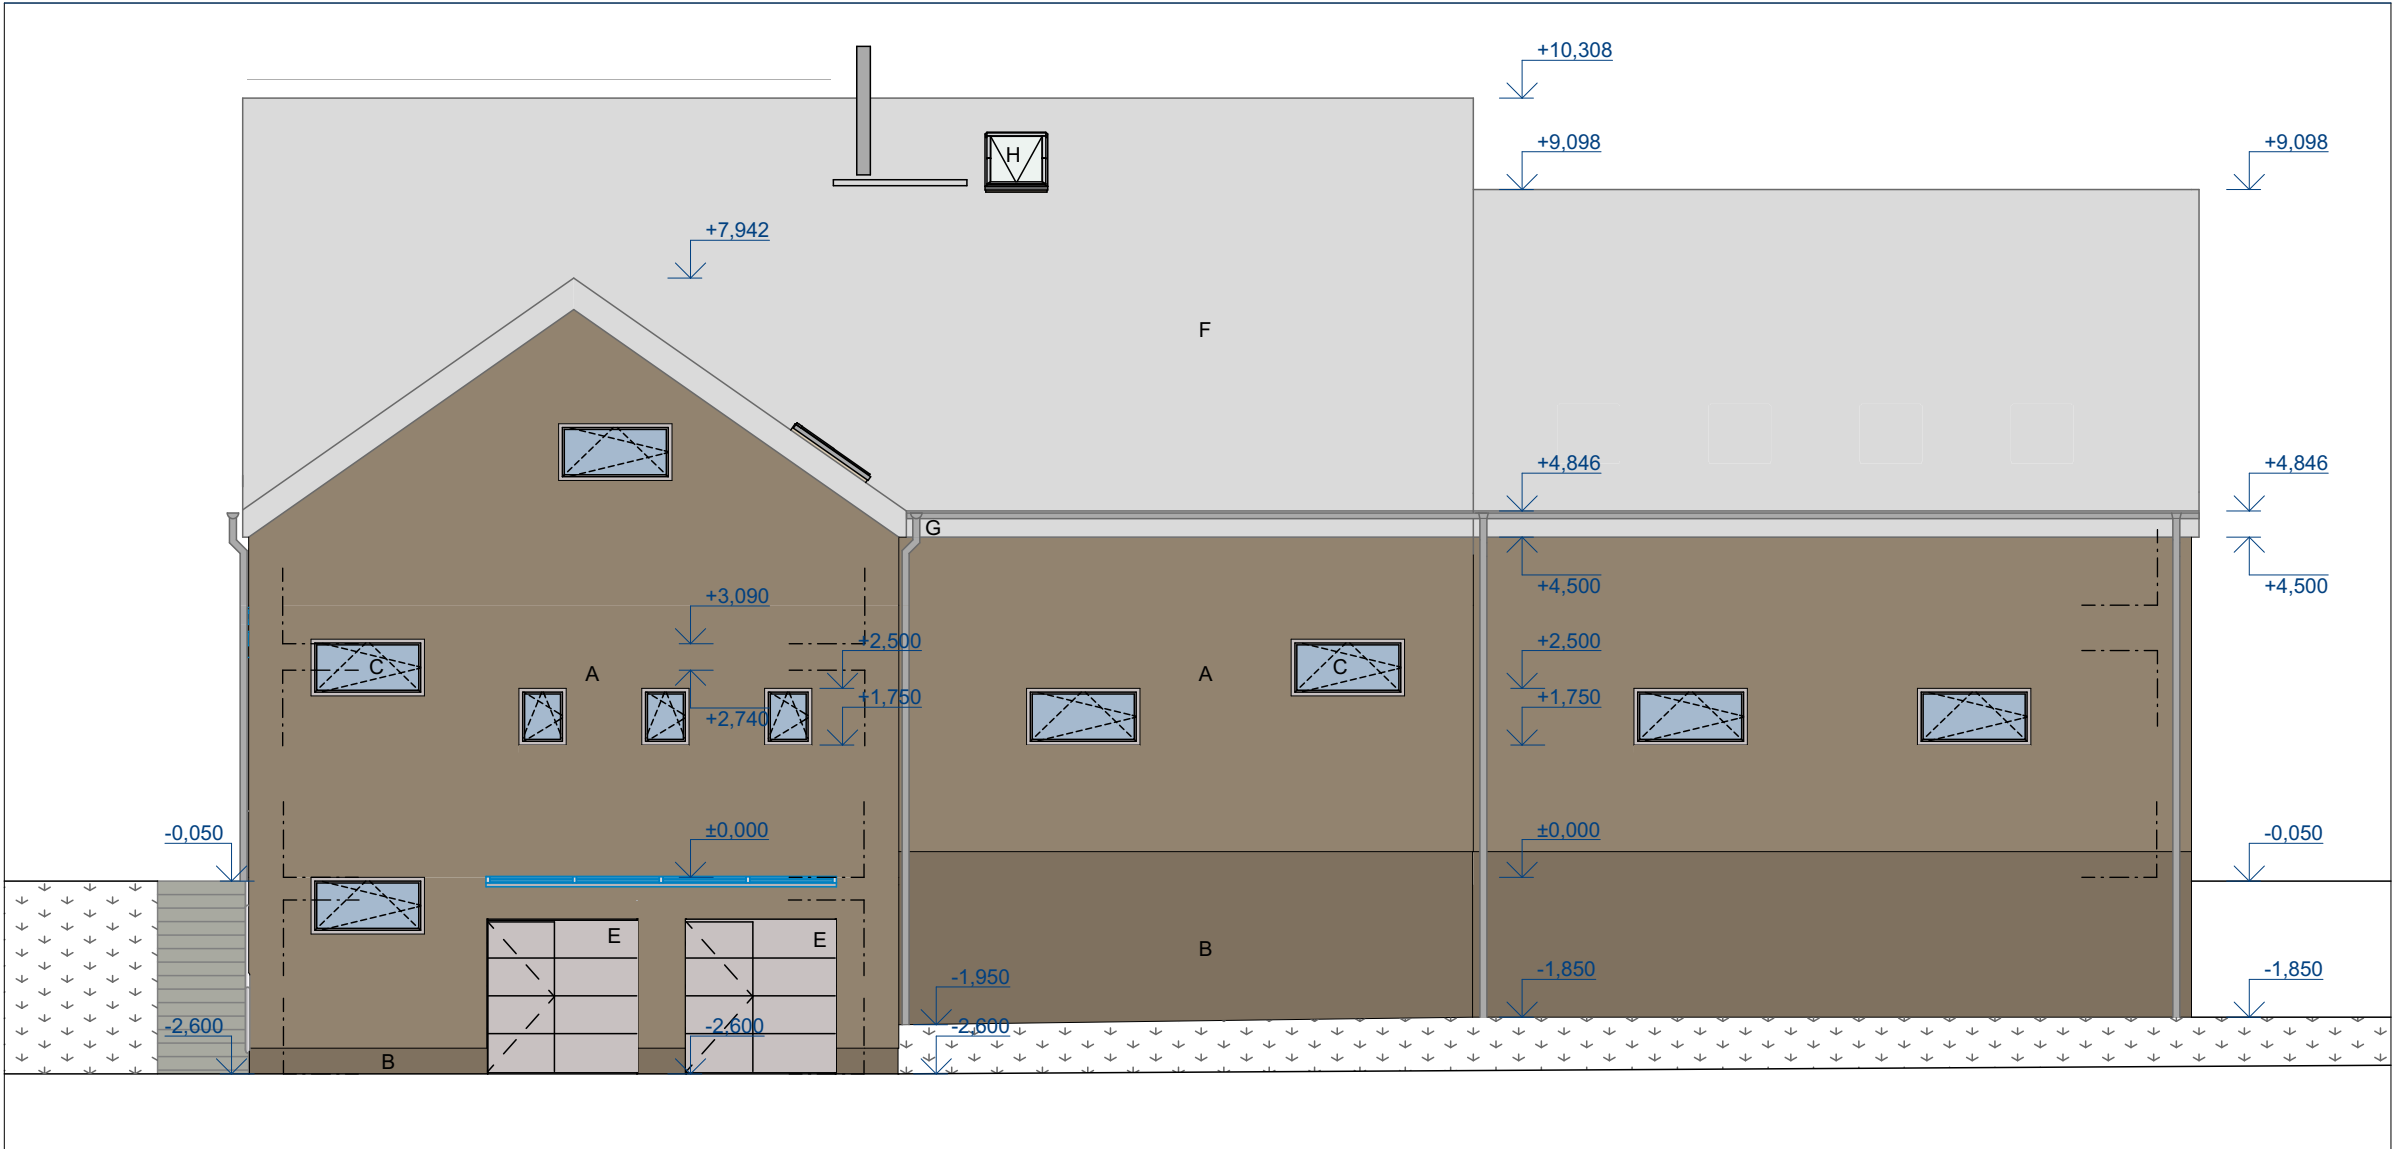

LEGENDA POVRCHŮ

- A SILIKONOVÁ OMÍTKA, ODSTÍN TMAVĚ OKROVÝ
- B STRUKTUROVANÁ MOZAIKOVÁ OMÍTKA, ODSTÍN HNĚDÝ
- C VÝPLNĚ OTVORŮ - PLASTOVÁ OKNA, ODSTÍN SVĚTLÉ ŠEDÝ
- D VÝPLNĚ OTVORŮ - HLINÍKOVÉ DVEŘE, ODSTÍN SVĚTLÉ ŠEDÝ
- D1 VÝPLNĚ OTVORŮ - PLASTOVÉ DVEŘE, ODSTÍN SVĚTLÉ ŠEDÝ
- E VÝPLNĚ OTVORŮ - PLASTOVÁ SEKČNÍ VRATA, ODSTÍN SVĚTLÉ ŠEDÝ
- F STŘEŠNÍ KRYTINA - VELKOFORM, POZINKOVANÝ STR. PLECH, ODSTÍN ŠEDÝ
- G KLEMPÍŘSKÉ PRVKY - LAKOVANÝ POZINKOVANÝ PLECH, ODSTÍN ŠEDÝ
- H STŘEŠNÍ OKNA, VÝLEZY

ÚROVEŇ PODLAHY 1NP - VÝŠKOVÝ SYSTÉM ±0,000 = 278,65m n. m. B.p.v.

ODP. PROJEKTANT Ing. Milan Pour		VYPRACOVAL Ing. David Pour		KRESLIL	KONTROLOVAL	Ing. Milan Pour Haklova 1317 508 01 Hořice v Podkrkonoší tel. 605 531 718 IČO 16742613			
KRAJ Královéhradecký				OBEC Staré Místo					
INVESTOR Obec Staré Místo, č.p. 70, Staré Místo 506 01									
STARÉ MÍSTO Stavební úpravy budovy obecního úřadu						ZAK. ČÍSLO	010-2017		
						ARCHIVNÍ Č.			
						FORMÁT		6x A4	
						DATUM		09/2020	
POHLEDY - NOVÝ STAV						STUPEŇ	MÉRITKO	Č. VÝKRESU	
						DPS	1:100	D.1.1.b.12	