



PODZEMNÍ HRANATÁ NESAMONOSNÁ NÁDRŽ K OBETONOVÁNÍ
716 x 200 x 216

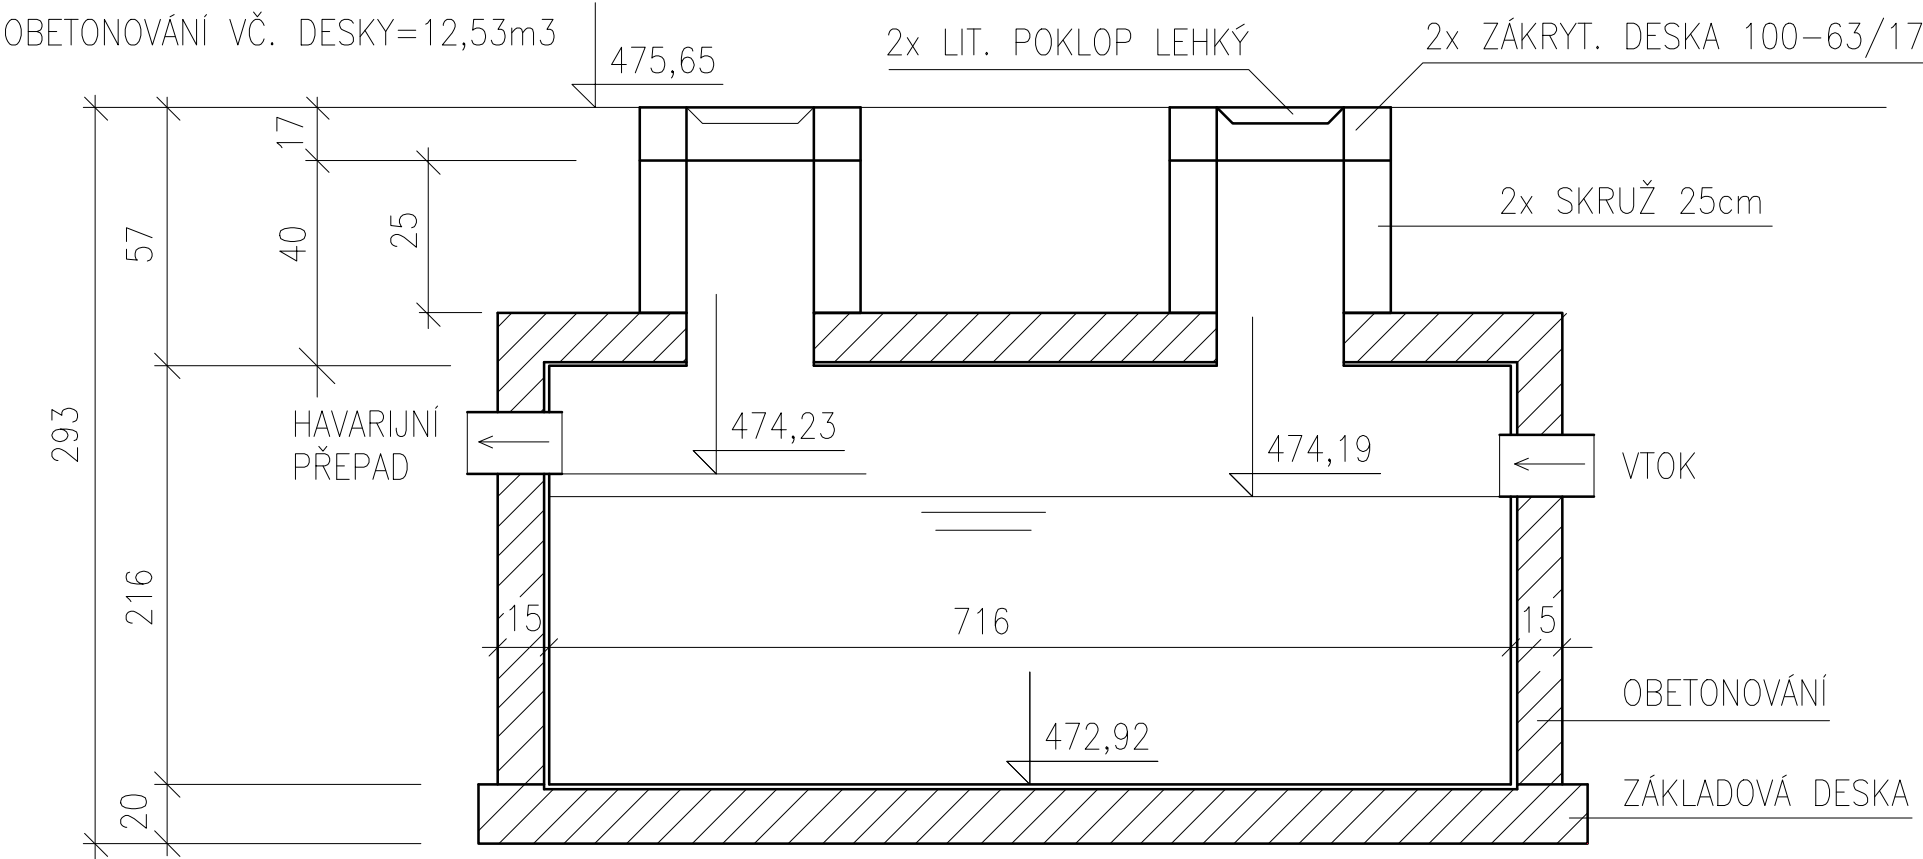

ODLUČOVAČ ROPNÝCH LÁTEK
max 50 l/s (340 x 150)

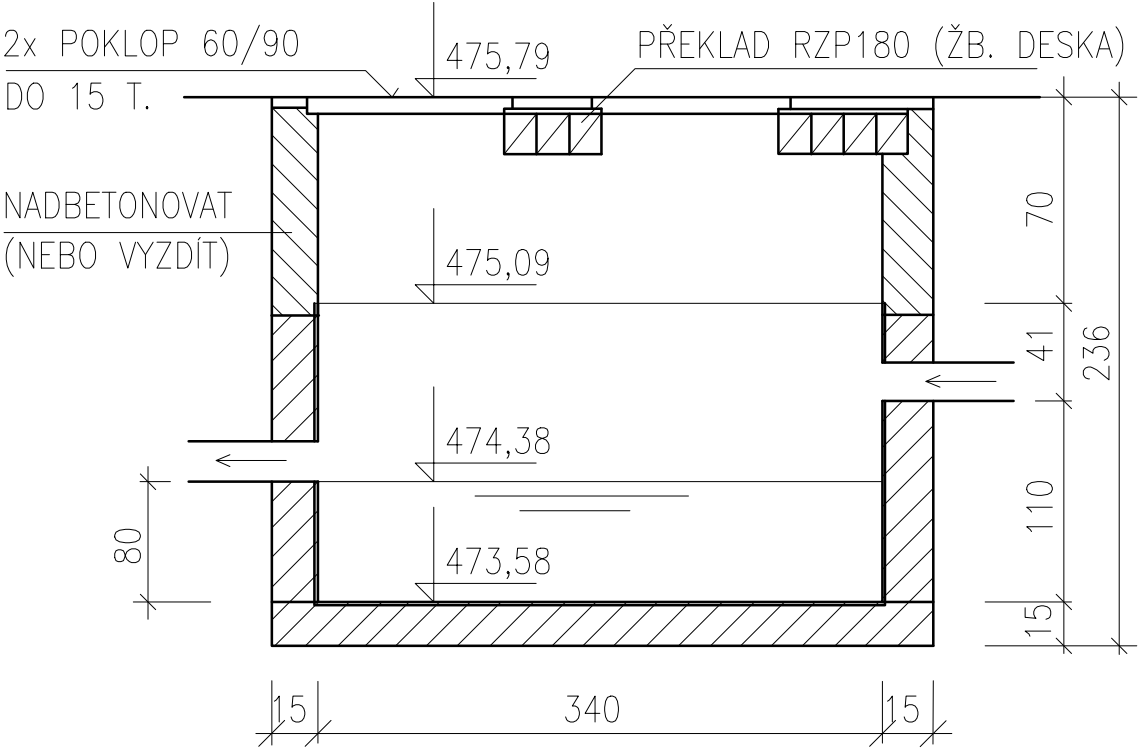

ZDRAVOTNĚ TECHNICKÉ INSTALACE

VED. PROJEKTANT	Ing.arch. Vlastimil Kunčík	Ing. arch. Vlastimil Kunčík Preslova 87 Brno 602 00 tel: 543 246 895 602 795 187
PROJEKTANT ZTI	Jan Volák	
INVESTOR: OBEC KŘOVÍ, KŘOVÍ 32, 594 54 KŘOVÍ		
AKCE: INŽENÝRSKÉ SÍTĚ PRO RODINNÉ DOMY KŘOVÍ LOKALITA NAD HŘIŠTĚM		DATUM: 05/2020
		STUPEŇ: DPS
		MĚŘÍTKO: –
NÁZEV VÝKRESU : RETENČNÍ NÁDRŽ 22m3 + ODLUČOVAČ LEHKÝCH KAPALIN		VÝKRES Č. : 10