


POVRCH

CHOD.	VOZOVKA	CHOD.	ZEL.
-------	---------	-------	------

PŘÍPOJKA PLYNU
ŘAD "1, 2, 3, 4"

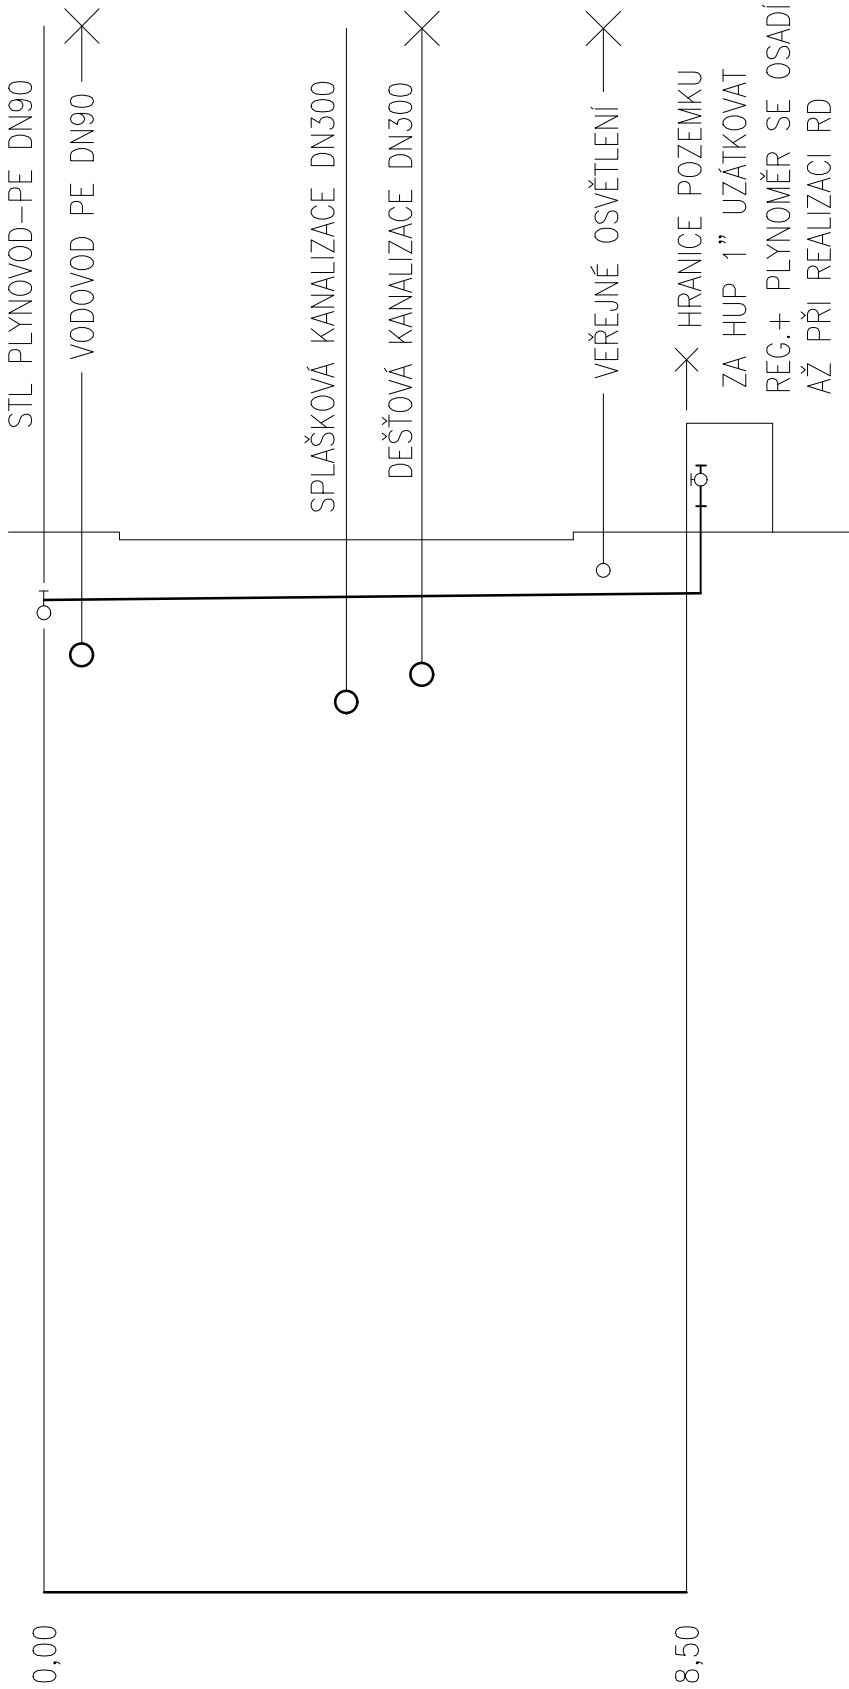

TERÉN

HL. VÝK.
m OD U.T.

DNO


STANIČ. m

DÉLKA m
PROFIL
SPÁD

8,5
PE100 SDR11 DN32 S VNĚJŠÍM OCHR. PLÁŠTĚM
1,0 %

CHOD.	ZEL.
-------	------

PŘÍPOJKA PLYNU
ŘAD "5, 6, 7, 8, 9"

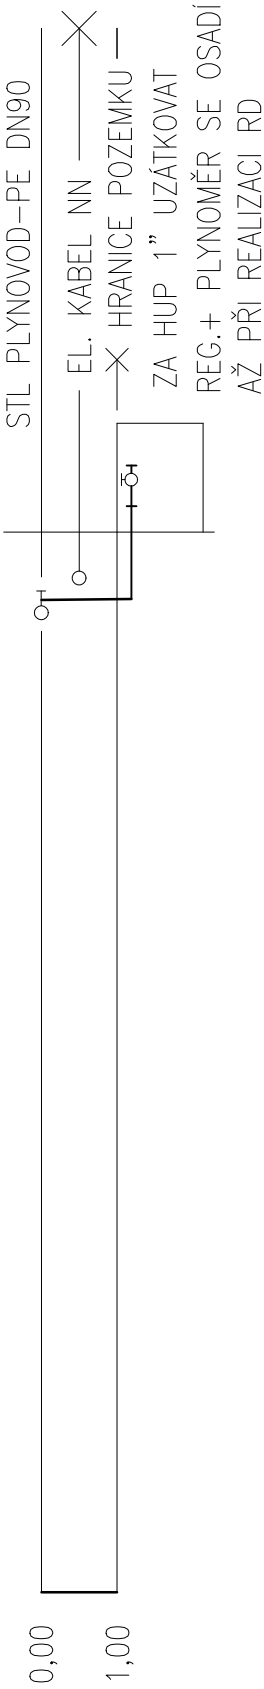

1,0
PE32
2,0%

ŘAD	DNO NAPOJENÍ	DNO UKONČ.	TERÉN NAPOJENÍ	DÉLKA POTRUBÍ	TERÉN UKONČ.	SPÁD	HLOUBKA VÝKOPU	HLOUBKA VÝKOPU
	SKŘ. HUP		SKŘ. HUP		NAPOJENÍ		UKONČ.	
"1"	480,71	480,80	481,65	8,5m	481,75	1,0%	1,04	1,05
"2"	480,59	480,58	481,52	8,5m	481,62	1,0%	1,03	1,14
"3"	482,05	482,14	482,95	8,5m	483,05	1,0%	1,00	1,01
"4"	482,27	482,36	483,17	8,5m	483,27	1,0%	1,00	1,01
"5"	480,82	480,84	481,78	1,0m	481,88	2,0%	1,06	1,14
"6"	480,70	480,72	481,64	1,0m	481,74	2,0%	1,04	1,12
"7"	480,75	480,77	481,65	1,0m	481,75	2,0%	1,00	1,08
"8"	480,97	480,99	481,87	1,0m	481,97	2,0%	1,00	1,08
"9"	483,20	483,22	484,10	1,0m	484,20	2,0%	1,00	1,08

ZDRAVOTNĚ TECHNICKÉ INSTALACE

VED. PROJEKTANT	Ing.arch. Vlastimil Kunčák	Ing. arch. Vlastimil Kunčák Preslova 87 Brno 602 00 tel: 543 246 895 602 795 187
PROJEKTANT ZTI	Jan Volák	
INVESTOR: OBEC KŘOVÍ, KŘOVÍ 32, 594 54 KŘOVÍ		
AKCE: INŽENÝRSKÉ SÍŤE PRO RODINNÉ DOMY KŘOVÍ LOKALITA NAD HŘIŠTĚM		DATUM: 05/2020
		STUPEŇ: DPS
		MĚŘÍTKO: 1:100/100
NÁZEV VÝKRESU : PODÉLNÝ PROFIL PŘÍPOJEK STL PLYNU		VÝKRES Č. : 03/P