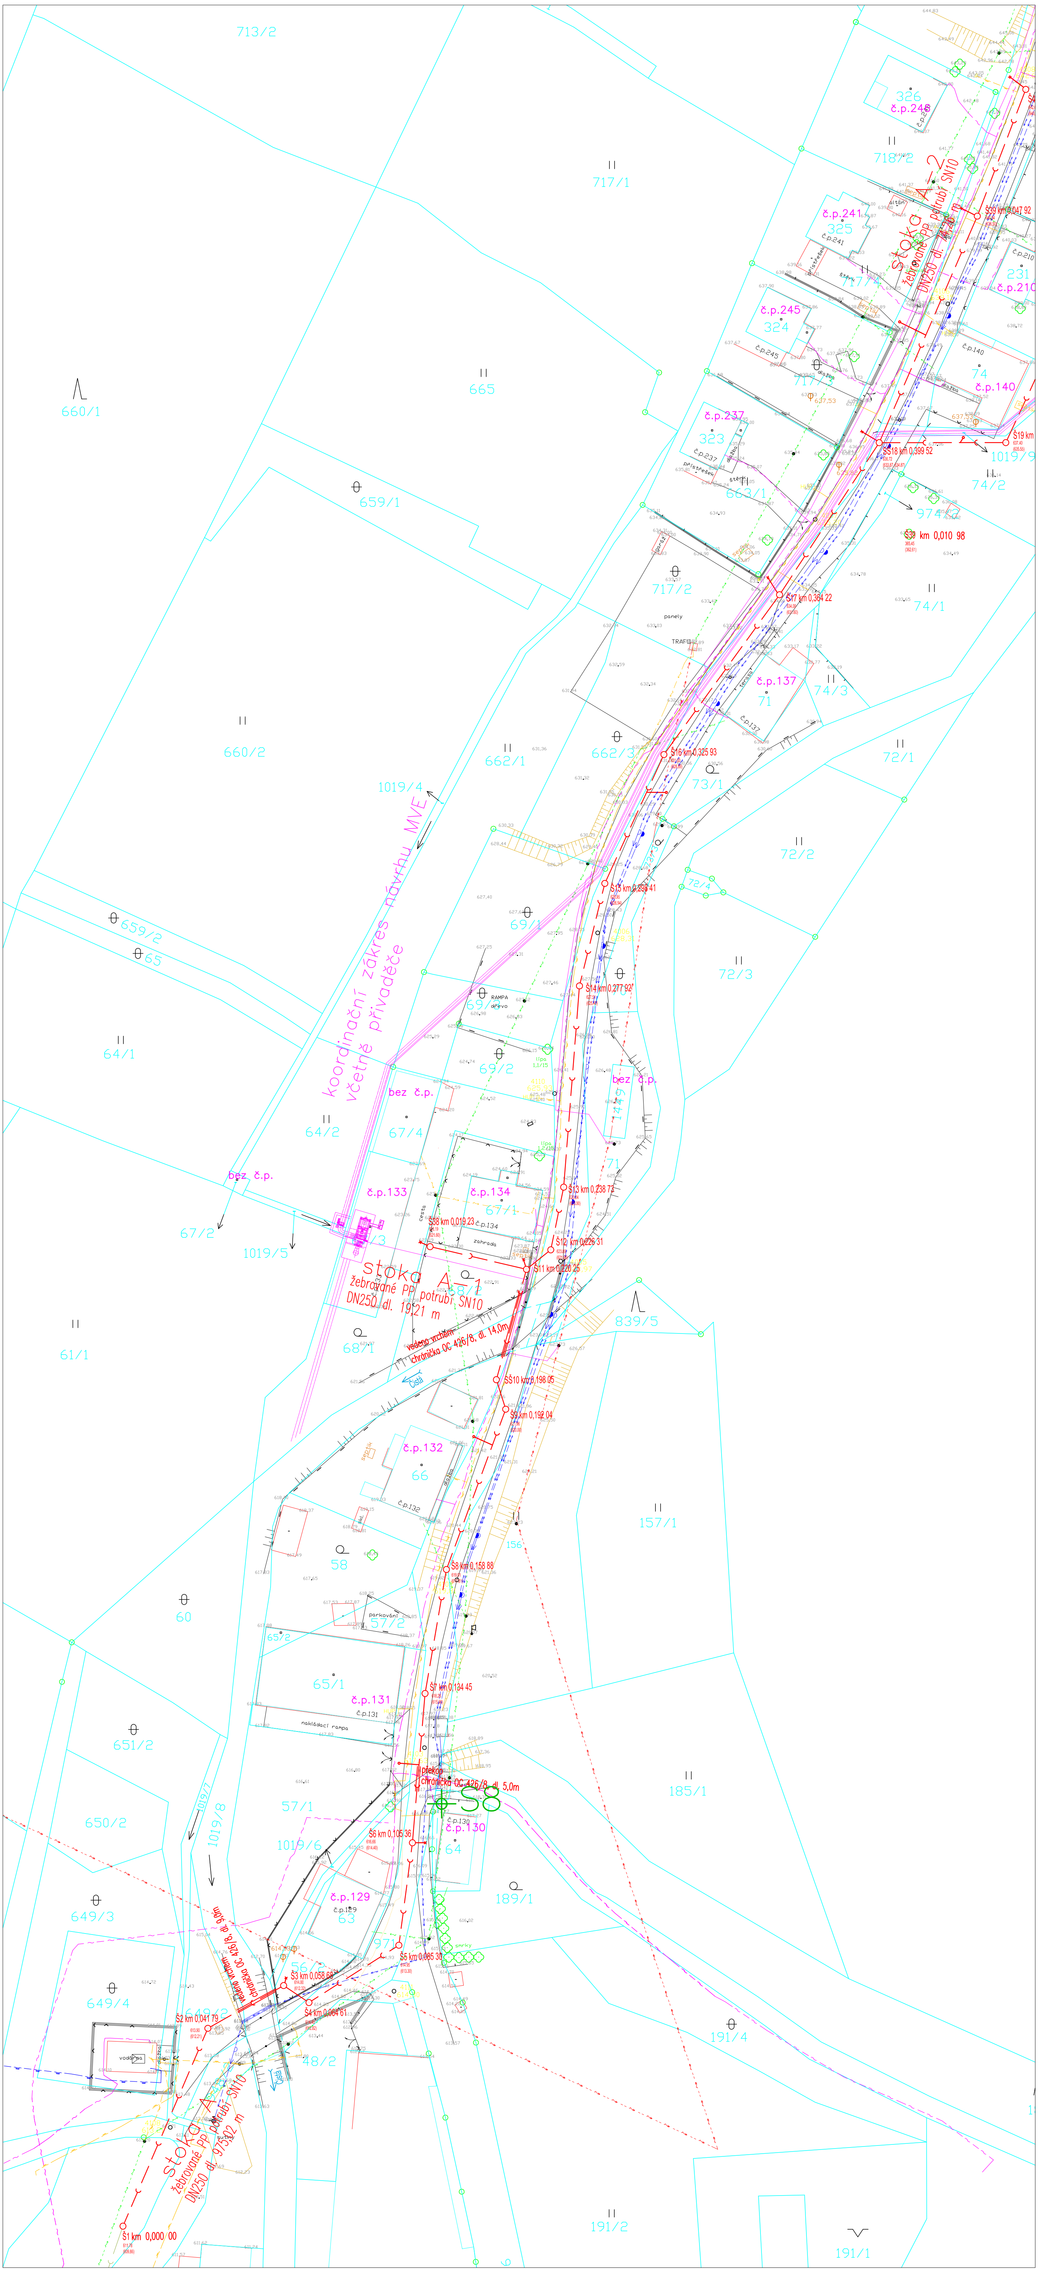


LEGENDA:

navržené sítě

- splašková kanalizace
- kanalizační šachta
- spadišťová šachta
- kanalizační přípojka se zásleplkou (v případě napojení na kanal. šachtu)
- kanalizační přípojka s revizní šachtou (v případě napojení odbočnou tvarovkou na potrubí)
- koncová jáma protlaku 2x2 m
- startovací jáma protlaku 6x2 m
- S1 geologická sonda
- katastrální mapa
- strom určený ke kácení

stávající sítě

- vodovod
- plyn STL
- plyn VTL
- nadzemní VN
- podzemní NN
- nadzemní NN
- sdělovací kabel

ČERNÝ DŮL

Poloha inženýrských sítí je zakreslena pouze orientačně.
Před započetím zemních prací je nutné jejich přesné vytýčení od správců, včetně přípojek k nemovitostem !
Výškový systém: BPV

| Zodpovědný projektant: | Vypracoval | Technická kontrola |
|---|---|---|
| Ing. Tomáš Klikar | Ing. Tomáš Klikar | Ing. Lubor Dítě |
| Kraj: Královéhradecký | Obec: Černý Důl (k.ú. Černý Důl) | |
| Investor: Městys Černý Důl, Černý Důl 48, 543 44 Černý Důl | | |

MULTIAQUA s.r.o. multiAqua
Veverkova 1343
500 02 HRADEC KRÁLOVÉ
IČO: 60113111 TEL. +420 498 500 227
DIČ: CZ 60113111 FAX +420 498 500 320

Kanalizace v obci Černý Důl, severní část "Nad Miletou"
městys Černý Důl

Celkový situační výkres 1

| | |
|---|---|
| Stupeň | DSP |
| Datum | červen 2014 |
| Zakázkové číslo | M14/013 |
| Formát | 10 A4 |
| Měřítko: 1:500 | Číslo přílohy: C.2.01 |

Předložená dokumentace je duševním vlastnictvím firmy Multiaqua s.r.o., Hradec Králové