


Příčný řez A-A – stávající stav M 1:50

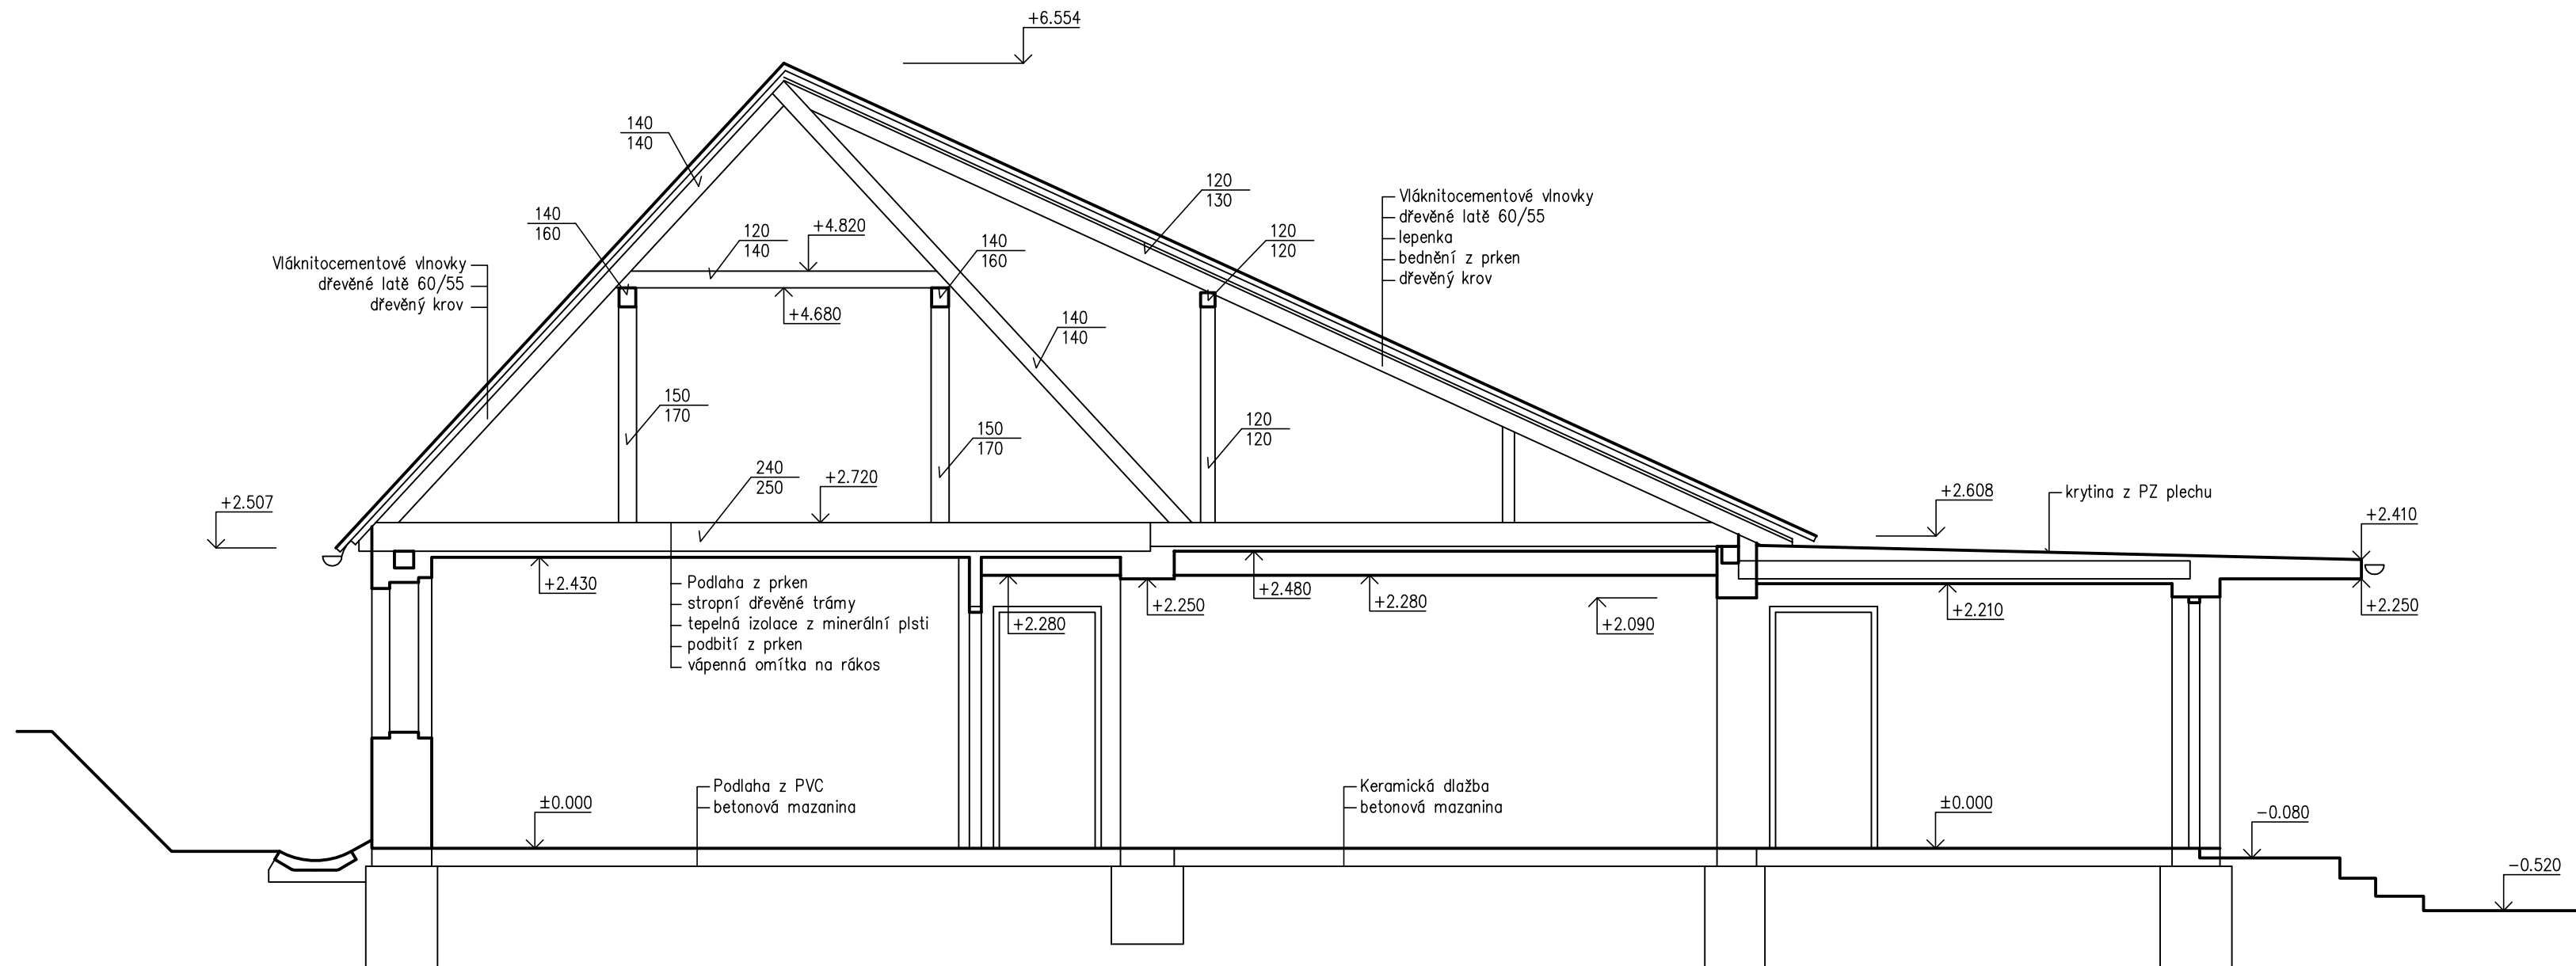

ÚROVEŇ PODLAHY 1NP - VÝŠKOVÝ SYSTÉM ±0,000 = 278,65m n. m. B.p.v.

ODP. PROJEKTANT Ing. Milan Pour	VYPRACOVAL Ing. David Pour	KRESLIL	KONTROLOVAL	Ing. Milan Pour Haklova 1317 508 01 Hořice v Podkrkonoší tel. 605 531 718 IČO 16742613		
KRAJ Královéhradecký	OBEC Staré Místo					
INVESTOR Obec Staré Místo, č.p. 70, Staré Místo 506 01						
STARÉ MÍSTO Stavební úpravy budovy obecního úřadu				ZAK. ČÍSLO	010-2017	
				ARCHIVNÍ Č.		
				FORMÁT	3xA4	
				DATUM	09/2020	
ŘEZA-A - STÁVAJÍCÍ STAV(BOURÁNÍ)				STUPEŇ	MĚŘÍTKO	Č. VÝKRESU
				DPS	1:50	D.1.1.b.2