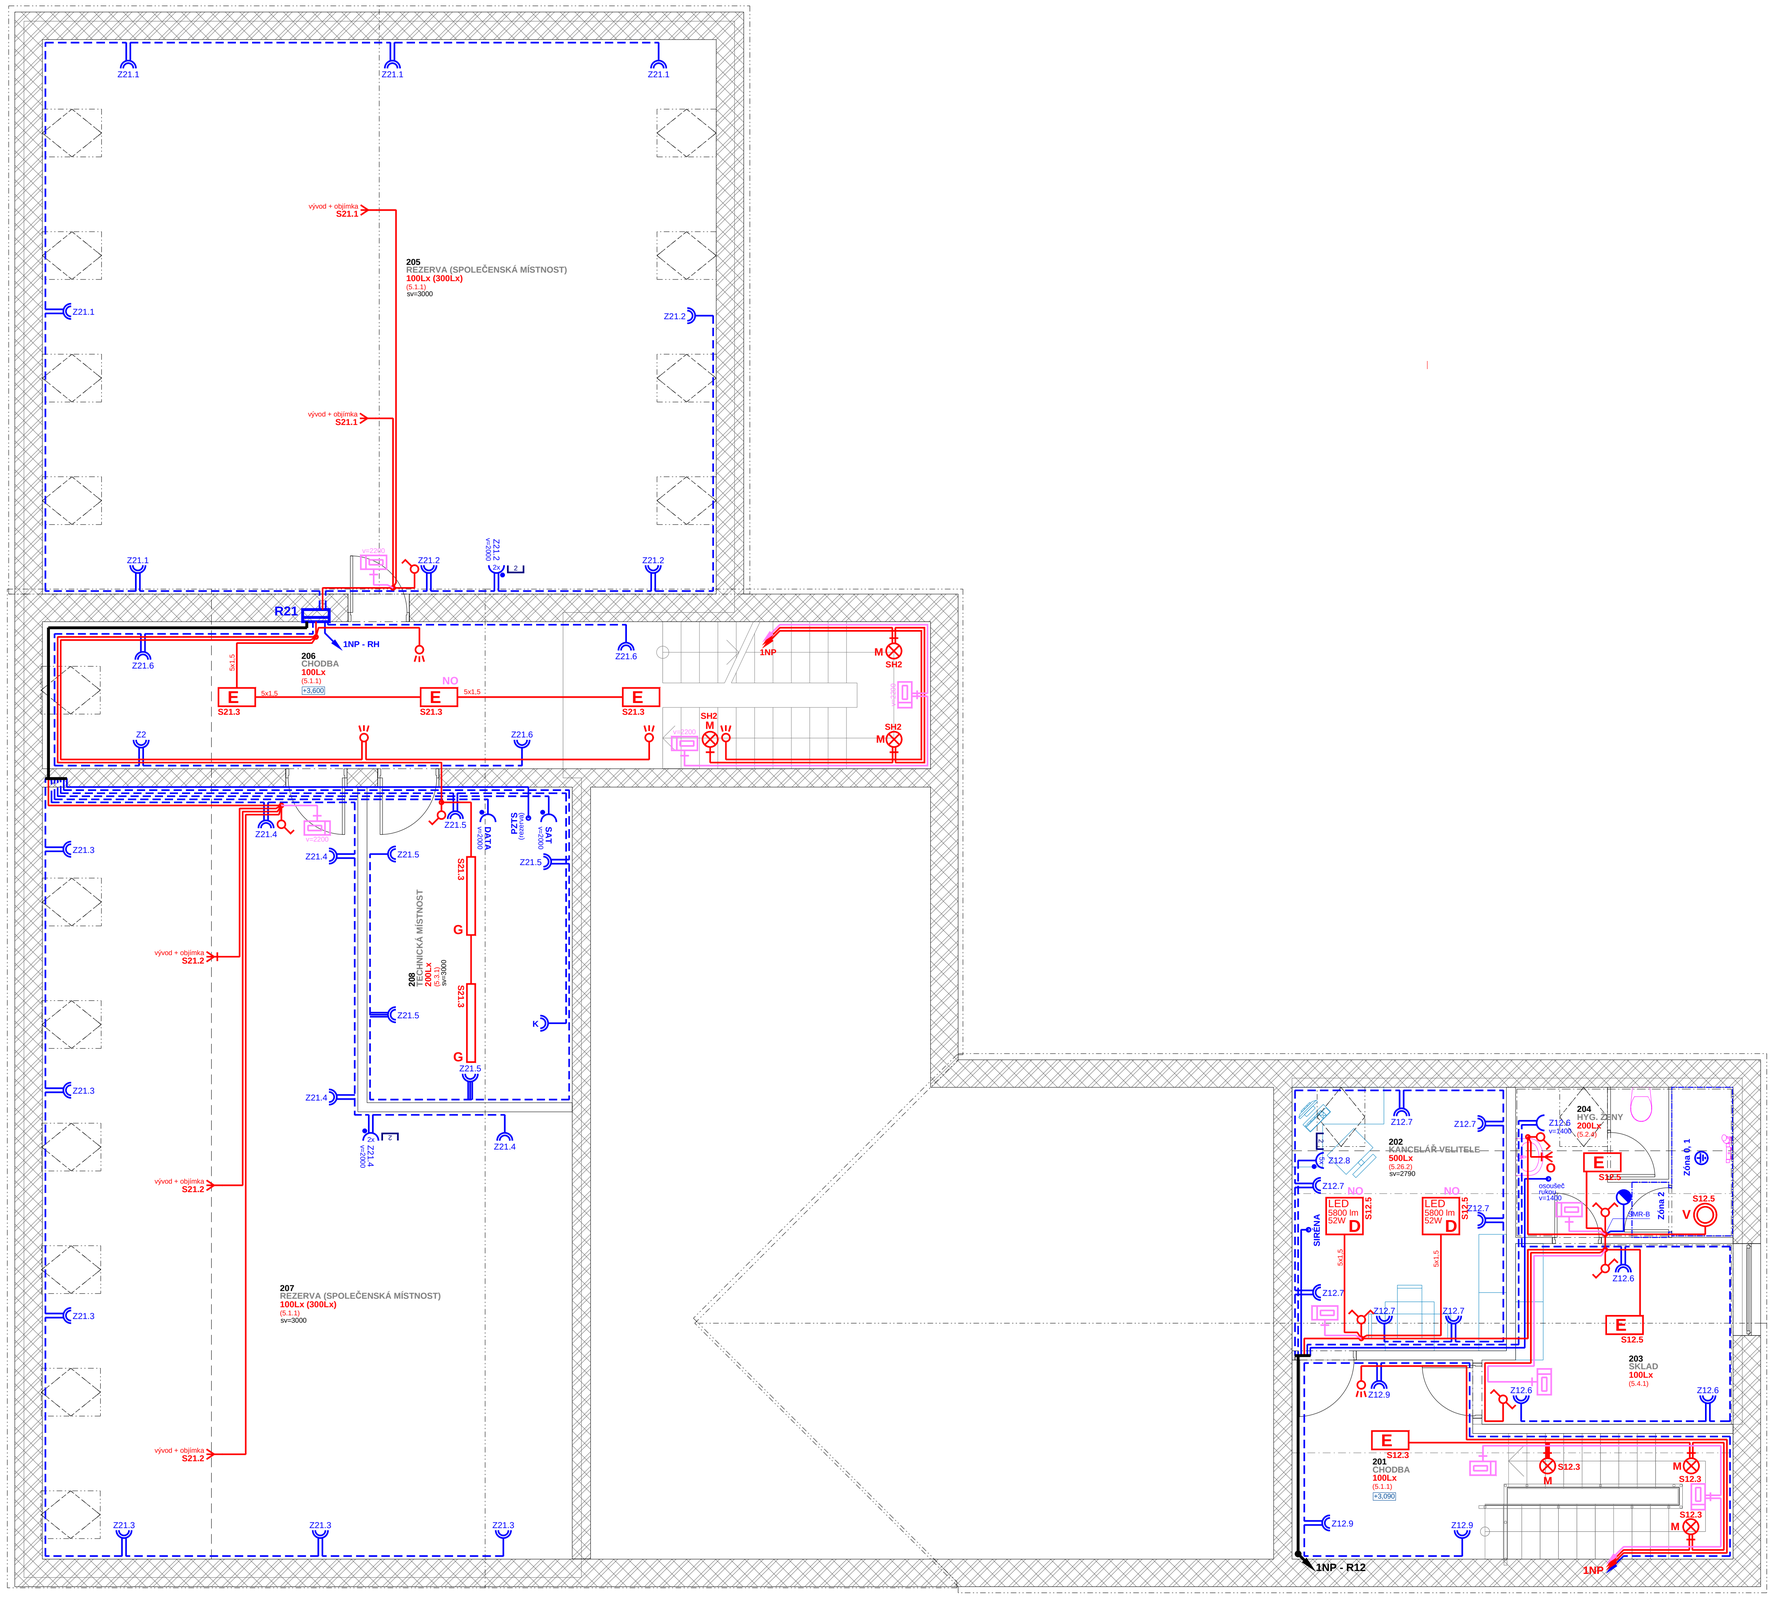

Legenda značek SIL :

O	Světelný vývod, LED svítidlo na umyvadly
M	LED svítidlo přisazené, IP43, 15W, 1430 lm, plech + mat. sklo, d=280mm
T	LED svítidlo přisazené, IP43, 15W, 1430 lm, plech + mat. sklo, d=280mm
N	LED svítidlo přisazené, IP43, 29W, 3000 lm, plech + mat. sklo, d=420mm
R	LED svítidlo vestavné, IP20, 22W, 2000 lm, AL plech, prism. kryt, 210x46
Q	LED svítidlo vestavné, IP54, 22W, 2000 lm, AL plech, prism. kryt, 210x46
V	LED svítidlo vestavné, IP54, 36W, 3600 lm, AL plech, prism. kryt, 390x46
LED 4100 lm 34W C	LED svítidlo vestavné, IP40, 34W, 4100 lm, AL rám., opál. kryt, 600x600
LED 5800 lm 52W D	LED svítidlo vestavné, IP40, 52W, 5800 lm, AL rám., opál. kryt, 600x600
E	LED svítidlo vestavné, IP40, 26W, 2600 lm, AL rám., opál. kryt, 600x300
F	LED svítidlo vestavné, IP40, 17W, 1800 lm, AL rám., opál. kryt, 600x300
G	LED svítidlo přisazené, IP65, 40W, 5500 lm, korpus PE., opál. kryt PC, 1275x135
K	LED svítidlo přisazené, IP65, 53W, 7500 lm, korpus PE., opál. kryt PC, 1575x135
	Infraspínač IP44, IP20
	Spínač řaz 1/0So, orintační doutnavka, 230V/10A, IP20
	Digestoř
	LED Svítidlo nouzové 1W, 125 lm, 1hod, IP65, test tl.
NO	Svítidlo vybavené nouzovým modulem
	Zásuvka 230V/16A krytí IP20
	Zásuvka 230V/16A krytí IP20 - dvojitá
	Zásuvka 230V/16A, IP44
	Zásuvka 230V/16A, IP44 - dvojitá
A	Zásuvka 230V/16A krytí IP20 - aut. pračka
K	Zásuvka 230V/16A krytí IP20 - plyn. kotel
M	Zásuvka 230V/16A krytí IP20 - myčka
	Zásuvka 400V/16A krytí IP44, 5p
Rxxx	Rozváděč podružný
RHx	Rozváděč hlavní pro budovu
RE	Rozváděč elektroměrový
HDS	Přípojková / hlavní domovní skříň
	Místní ochranné pospojení
	Kabelový vývod
	Ventilátor
	Vypínač 16A/400V/3p - kolébkový, zapuštěný

Proudová soustava 3 PEN AC 50 Hz 400V/TN-C-S

Ochrana nežívých částí
- základní - automatickým odpojením od zdroje
- zvýšená - proudovým chráničem 30mA

Ochrana živých částí
- izolací živých částí
- kryty nebo přepážkami

ZODP. PROJEKTANT	VYPRACOVAL	KONTROLOVAL	Roman Hladík, Zvoč 136, 544 04 Dvůr Králové n.L., Tel. +420-499-621-765, roman.hladik@centrum.cz, IČ: 72928042, DIČ: CZ7604073609
Zdeněk Mikeš	Roman Hladík	Roman Hladík	
INVESTOR Obec Staré Místo			KRAJ: Královéhradecký
STAVBA: ELEKTROINSTALACE **Stavební úpravy budovy obecního úřadu** ***Přestavba na požární zbrojnici se zázemím*** Staré Místo č.p. 70, k.ú. Staré Místo [723754]			OBEC: Staré Místo ST. ÚŘAD: Jičín STUPEŇ: DPS DATUM: Březen 2020 ZAK. ČÍSLO: 80/19
OBSAH VÝKRESU: **Půdorys 2NP - SILNOPROUD**			MĚŘÍTKO: 1 : 50 ČÍS.VÝKR.: E4