




S1.24 A

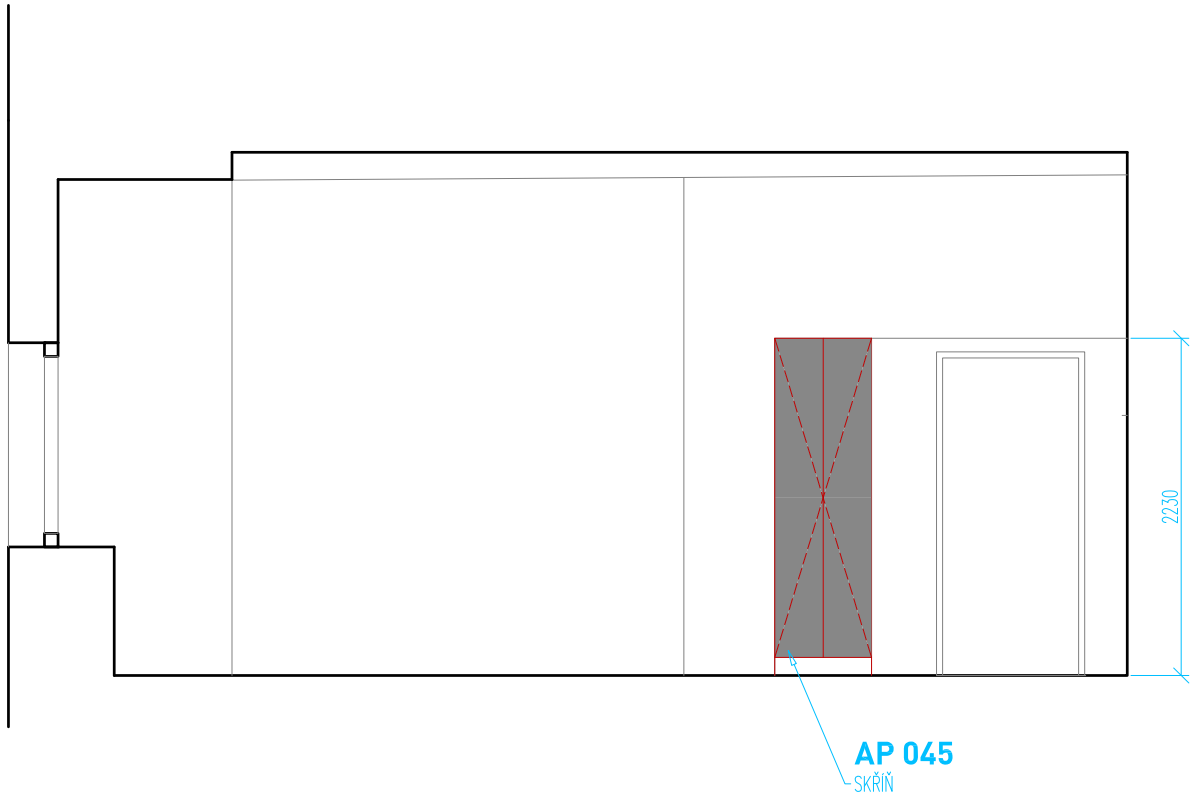



S1.25 A

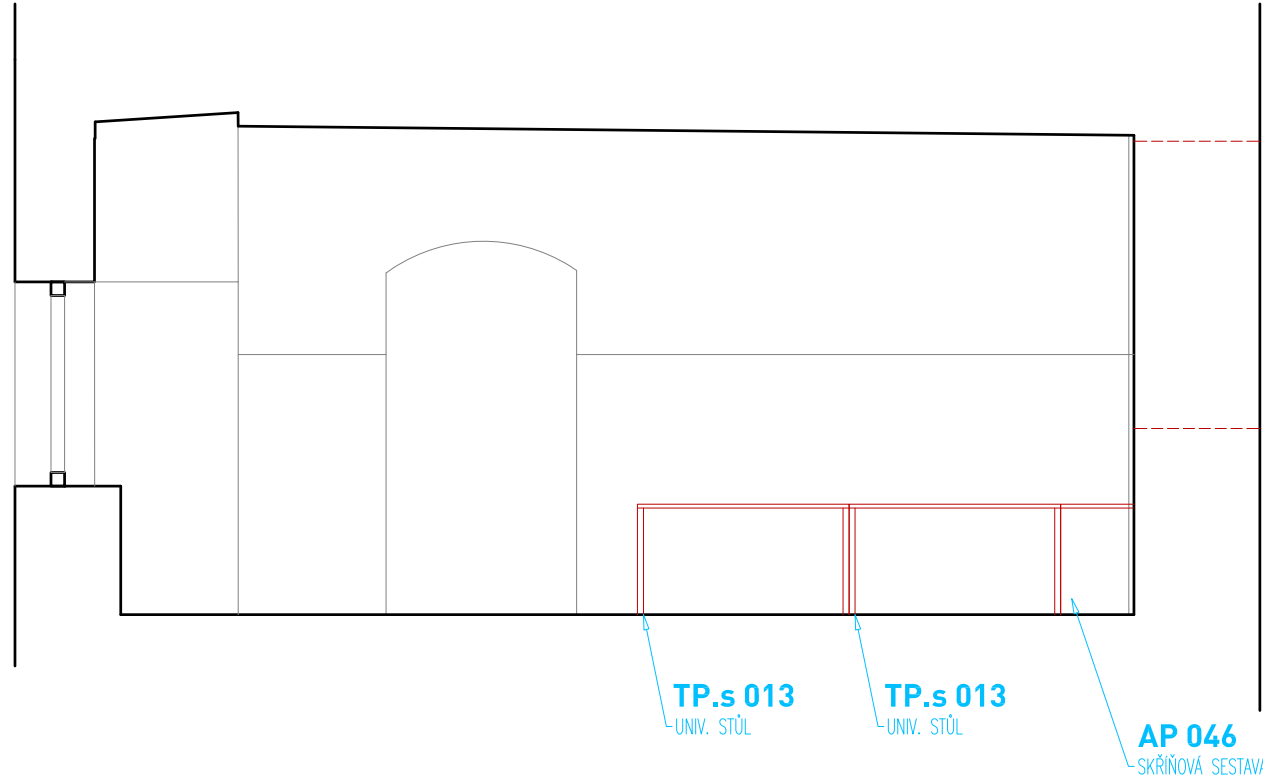

S1.24 B

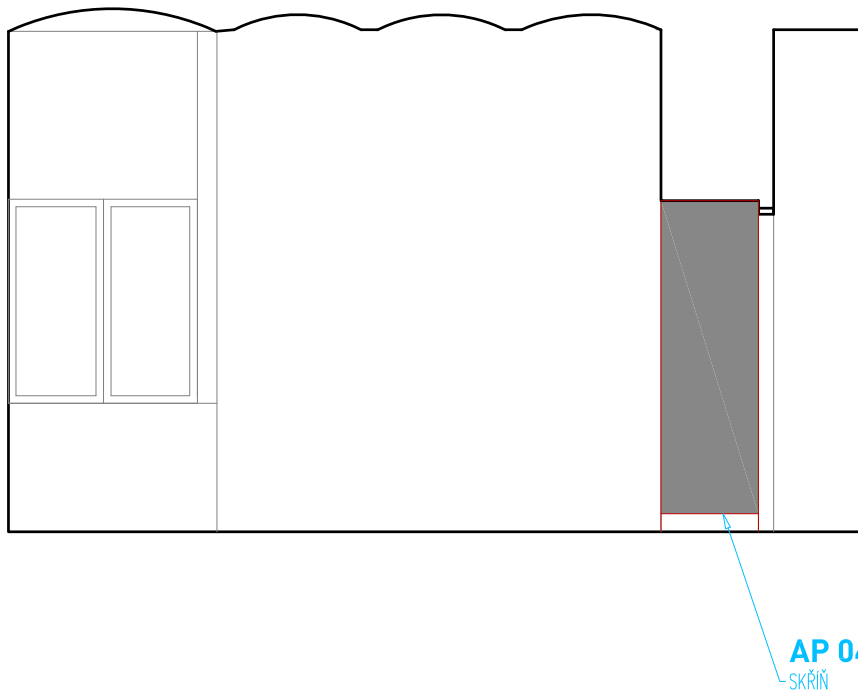

S1.25 B

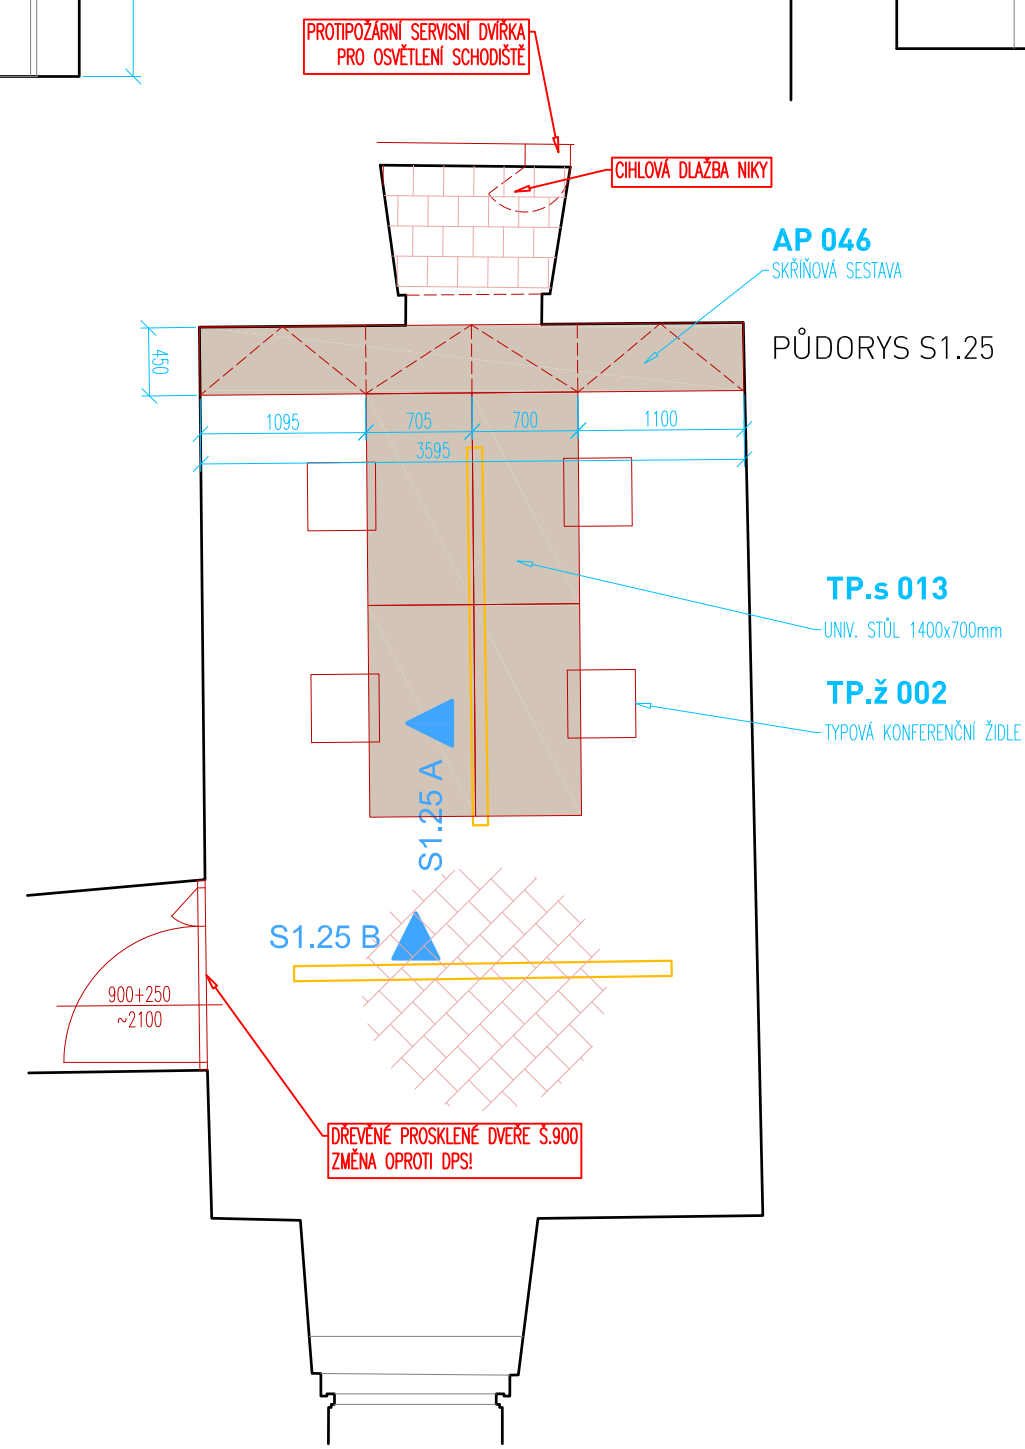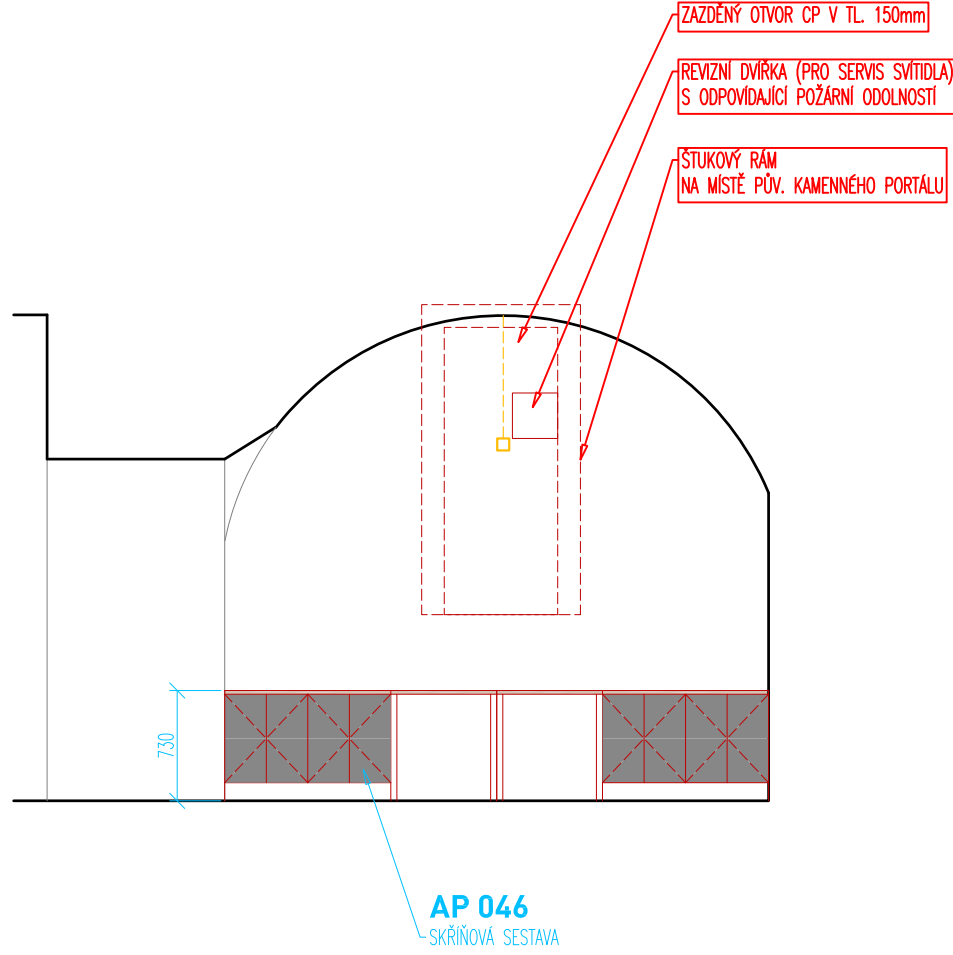

- LEGENDA MATERIÁLŮ:
- dubový masív nebo duh. dýha dle spec.
 - šedá laminodeska (DTD) CPL/ HPL dle spec.
 - nerezový povrch
 - spárořez (v kruhu pouze symbolicky)

POZNÁMKA:
Návrh nteriéru nenahrazuje dílenskou (výrobní) dokumentaci. Tato bude před realizací předložena hl. architektovi ke schválení!

Všechny rozměry je nutné před realizací ověřit na místě!
Elektrospotřebiče a zařizovací předměty, které jsou vestavěné do nábytku, jsou součástí dodávky nábytku (kuch. linek) a jsou specifikovány v samostatné tabulce. Dodavatel předloží návrh konkrétních výrobků vždy ke schválení INV. a hl. architektovi!

Zobrazené typové prvky nábytku jsou pouze ilustrativní. Závazný referenční obr. je součástí tabulek specifikace!

Zařizovací předměty, povrchy, svítidla ad. prvky jsou specifikovány v prováděcí projektové dokumentaci stavby.

LED pásky, které jsou integrovány v nábytku jsou součástí dodávky nábytku (pokud není specifikováno jinak), vč. zdrojů, které budou umístěny v nábytku, jejich přesné umístění bude před realizací konzultováno s hl. architektem.

Nábytkové úchytky nejsou pro přehlednost zobrazeny. Jsou součástí specifikace. Vybraný výrobek bude před realizací odsouhlasen hl. architektem.

Veškeré materiály, jejich vzor a barva budou před realizací předloženy hl. architektovi ve formě vzorku ke schválení!