

SCHÉMA ULOŽENÍ KANALIZAČNÍHO POTRUBÍ  
ULTRA RIB 2 (PP)

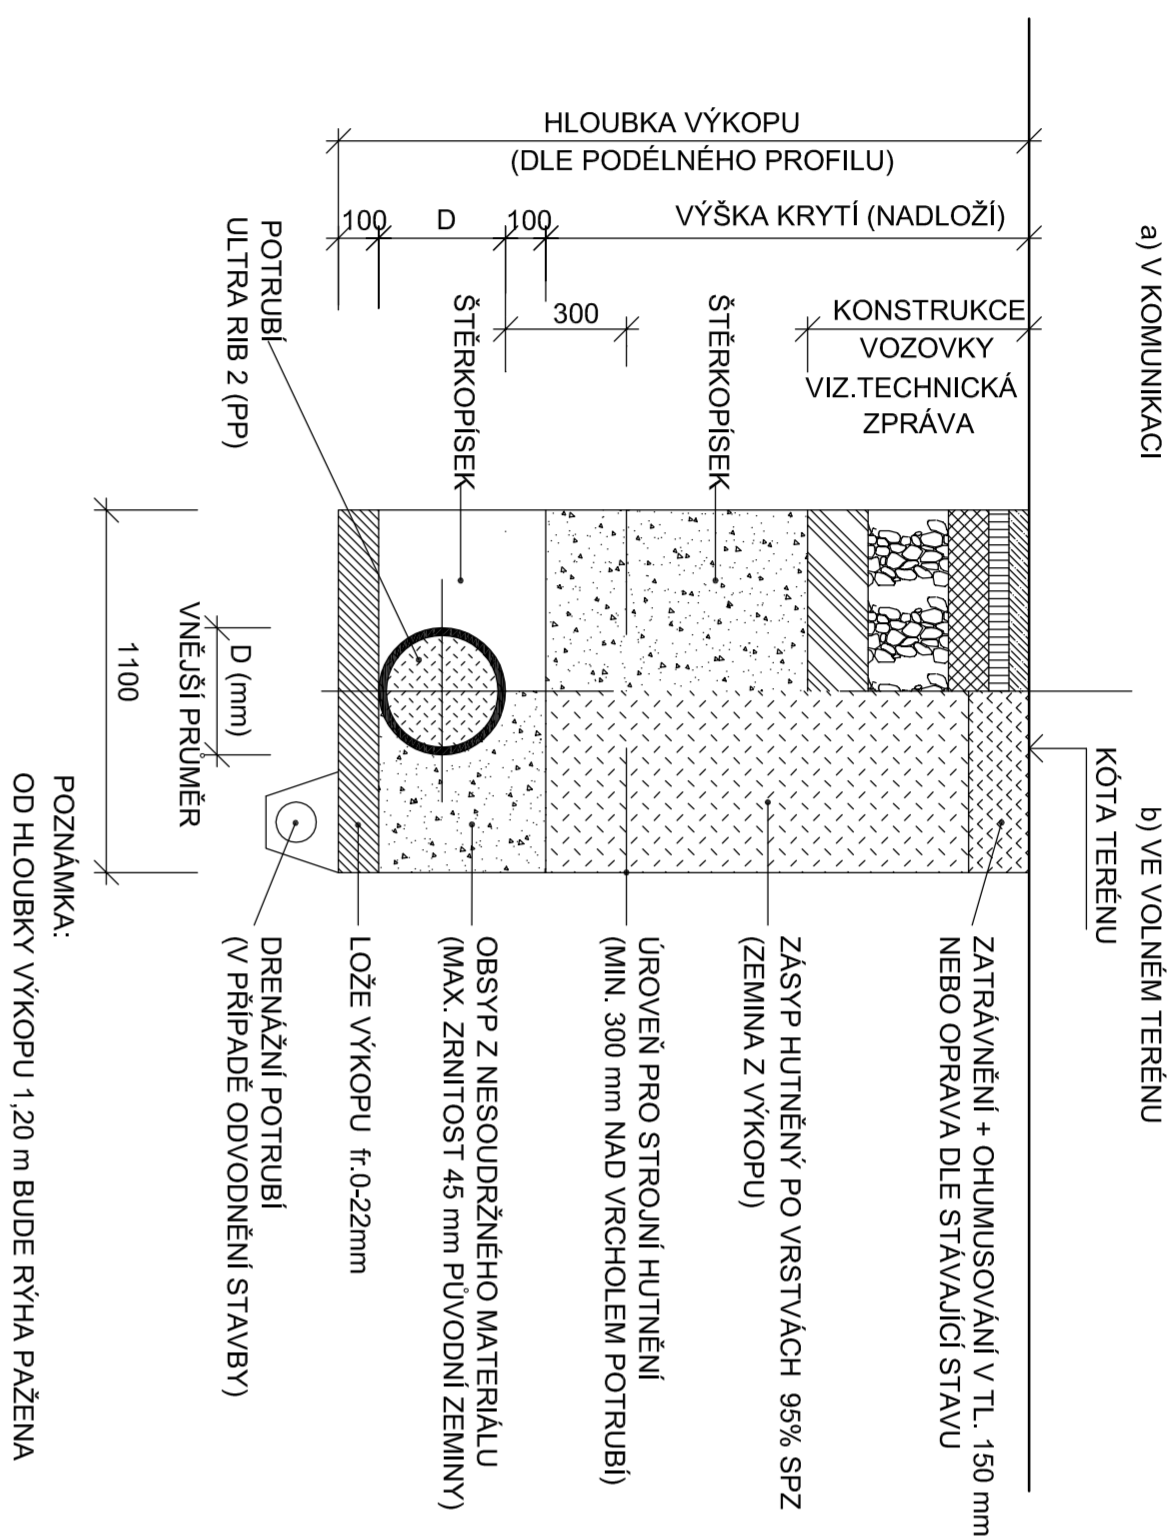


SCHÉMA ULOŽENÍ VÝTLAČNÉHO  
POTRUBÍ Z PE

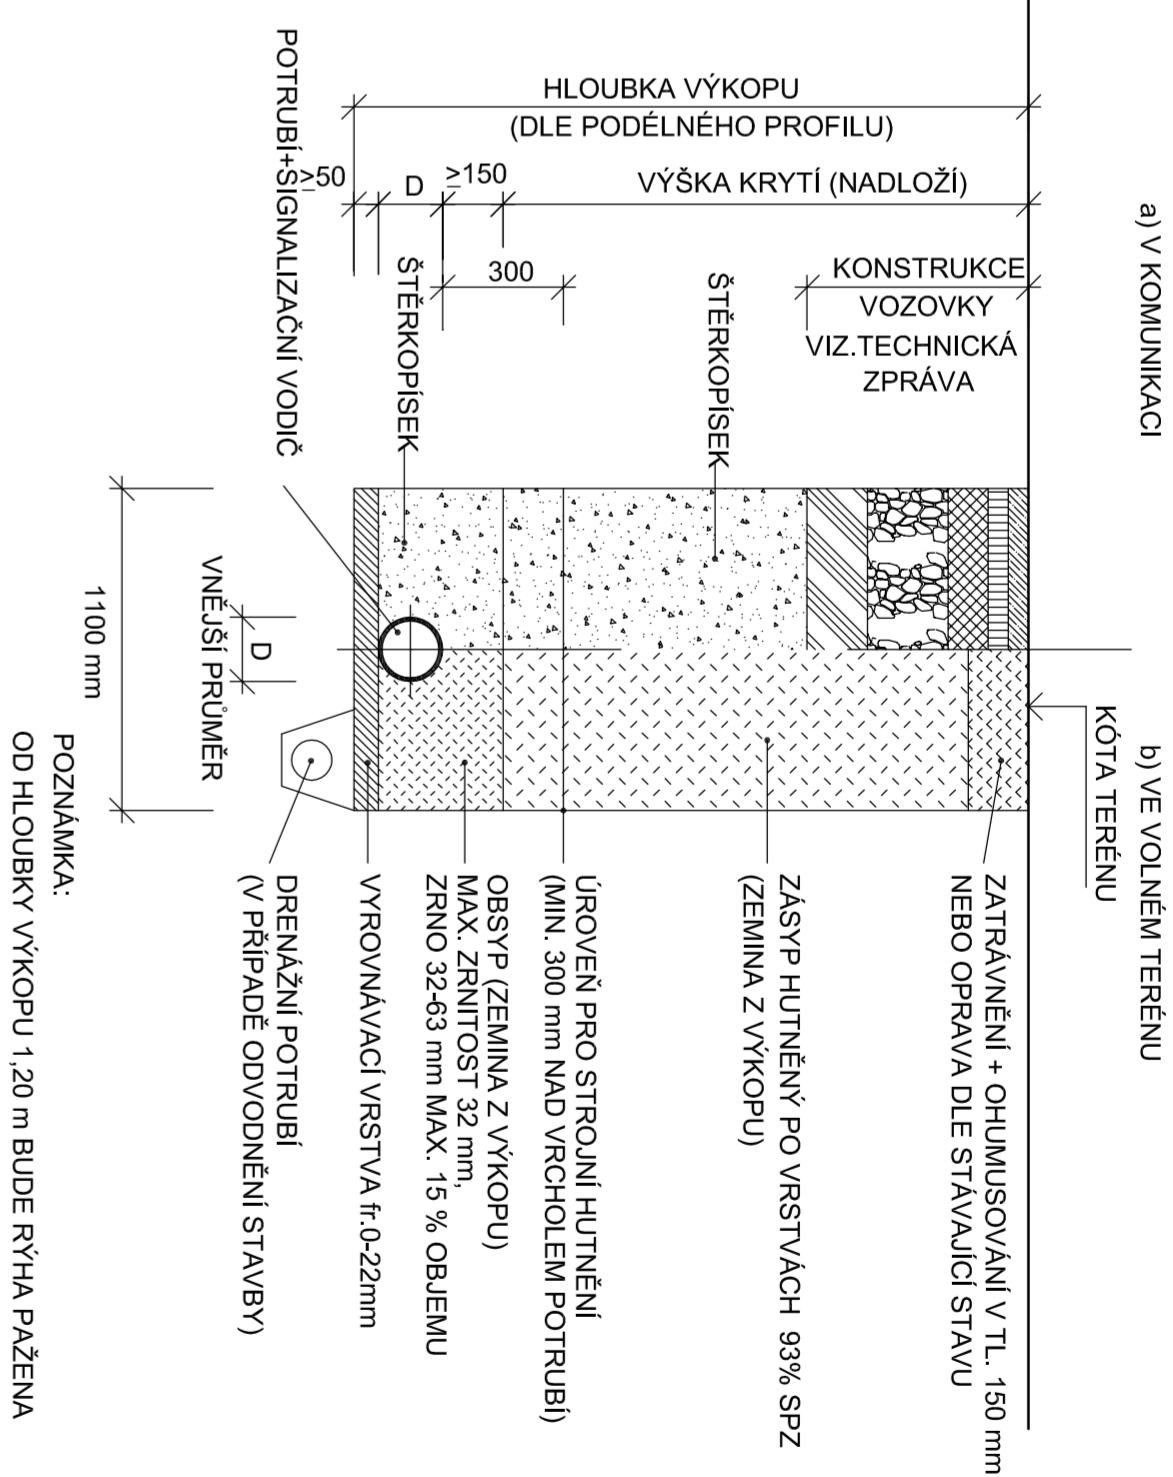


SCHÉMA ULOŽENÍ KANALIZAČNÍHO POTRUBÍ  
ULTRA RIB 2 (PP)


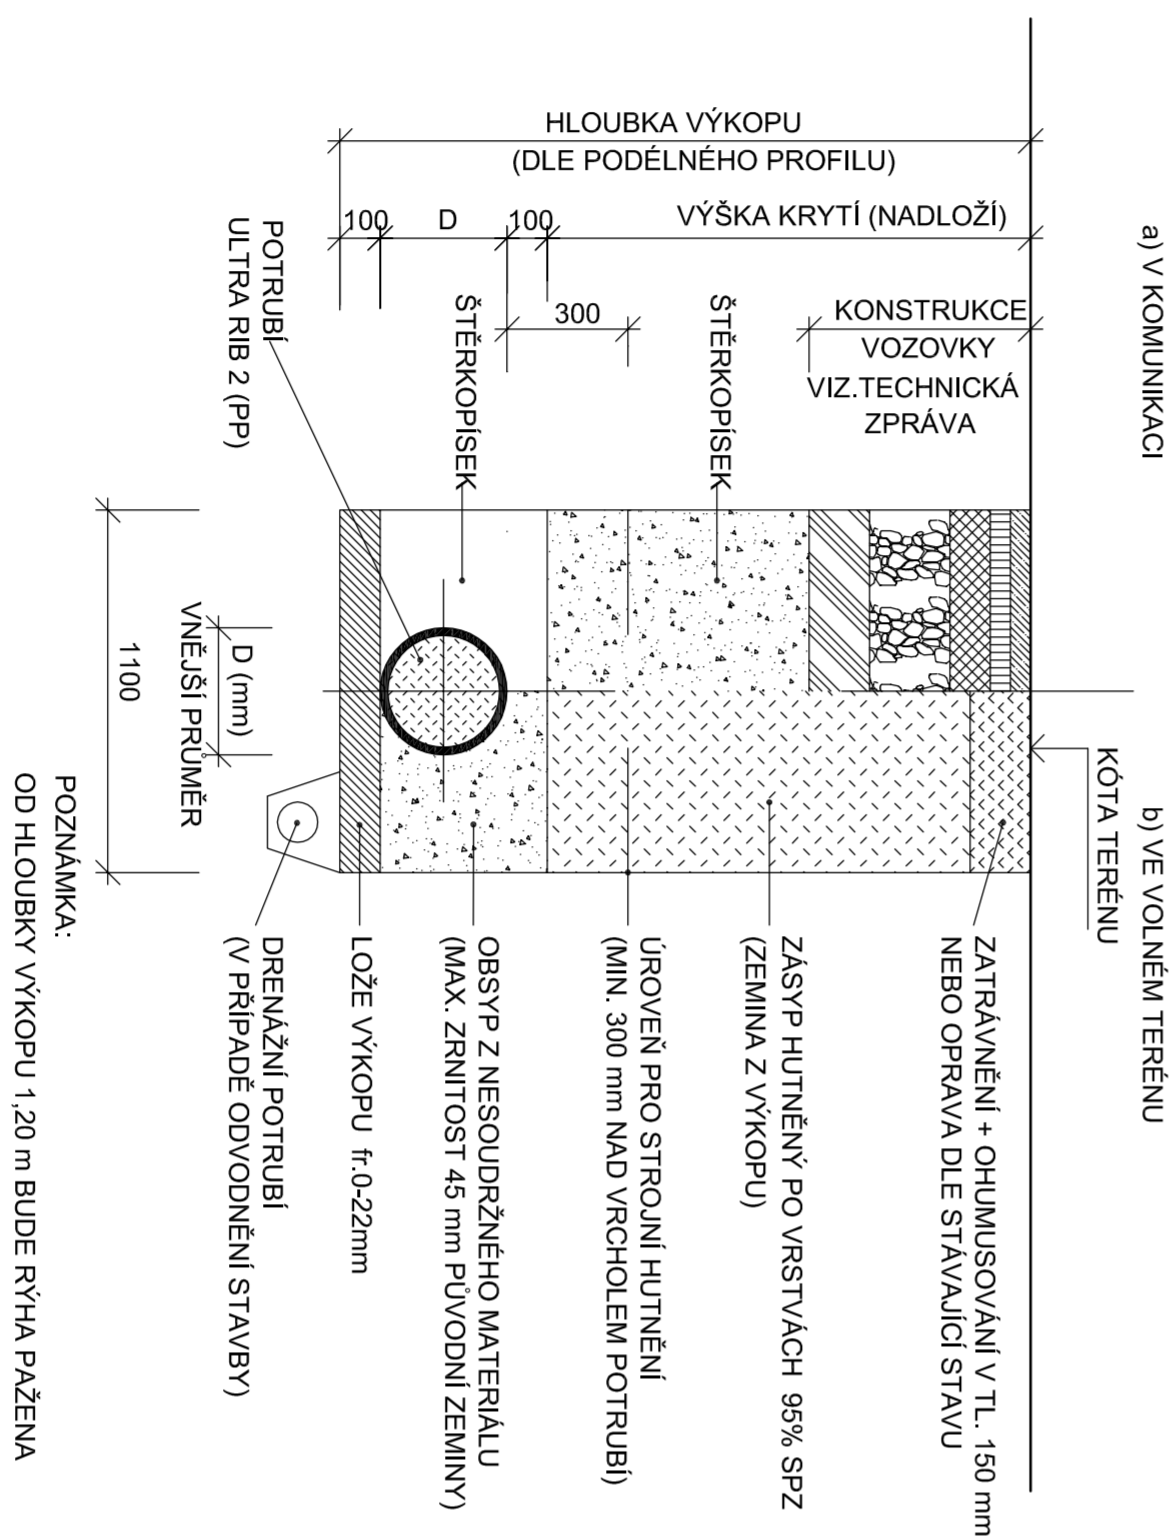


SCHÉMA ULOŽENÍ VÝTLAČNÉHO  
POTRUBÍ Z PE

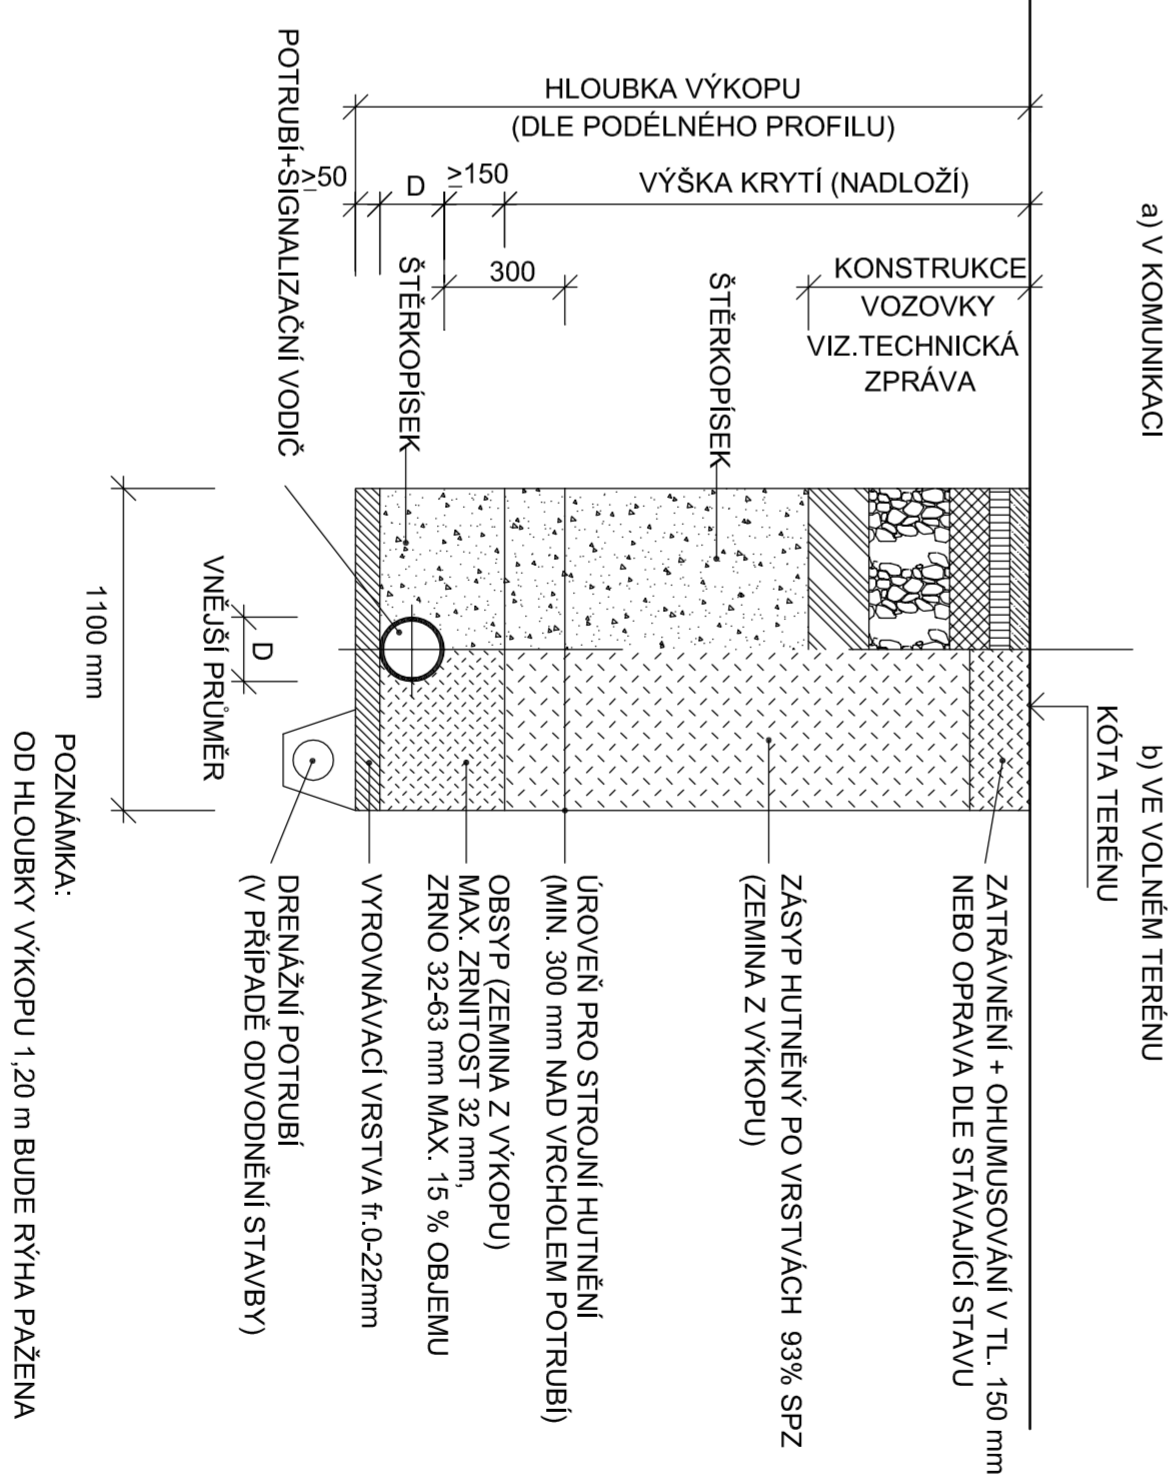

|   |  |  |                     |
|---|--|--|---------------------|
| Zodpovědný projektant                                   |  | Roman Kraléna, aut. tech.                                    |                     |
| Výpracoval  |  | Ing. Roman Klouček, Roman Kraléna, aut. tech.                |                     |
| Kraj: Kralovéhradský                                    |  | Obec: Křešice  |                     |
| Investor: Městi Libáň, náměstí Svobody 36, 507 23 Libáň |  | 500 02 Hradec Králové<br>DČ:CZ-25943022<br>Hloucek@seznam.cz |                     |
| Akce:   |  | Stupeň   | DUS                 |
| Kanalizační přípojky Křešice                            |  | Datum  | 8/2018              |
|   |  | Zakázkové číslo  | 2xA4                |
|   |  | Formát   |                     |
| Obraz: VZOROVÉ ULOŽENÍ POTRUBÍ                          |  | Metřico:   | Číslo přílohy: B-03 |

|   |  |  |                     |
|---|--|--|---------------------|
| Zodpovědný projektant                                   |  | Roman Kraléna, aut. tech.                                    |                     |
| Výpracoval  |  | Ing. Roman Klouček, Roman Kraléna, aut. tech.                |                     |
| Kraj: Kralovéhradský                                    |  | Obec: Křešice  |                     |
| Investor: Městi Libáň, náměstí Svobody 36, 507 23 Libáň |  | 500 02 Hradec Králové<br>DČ:CZ-25943022<br>Hloucek@seznam.cz |                     |
| Akce:   |  | Stupeň   | DUS                 |
| Kanalizační přípojky Křešice                            |  | Datum  | 8/2018              |
|   |  | Zakázkové číslo  | 2xA4                |
|   |  | Formát   |                     |
| Obraz: VZOROVÉ ULOŽENÍ POTRUBÍ                          |  | Metřico:   | Číslo přílohy: B-03 |