



PŮDORYS

Vypouštěč s vodoměrná šachta Ø1500
redukce z 2" na 1" a vypouštěč kohout

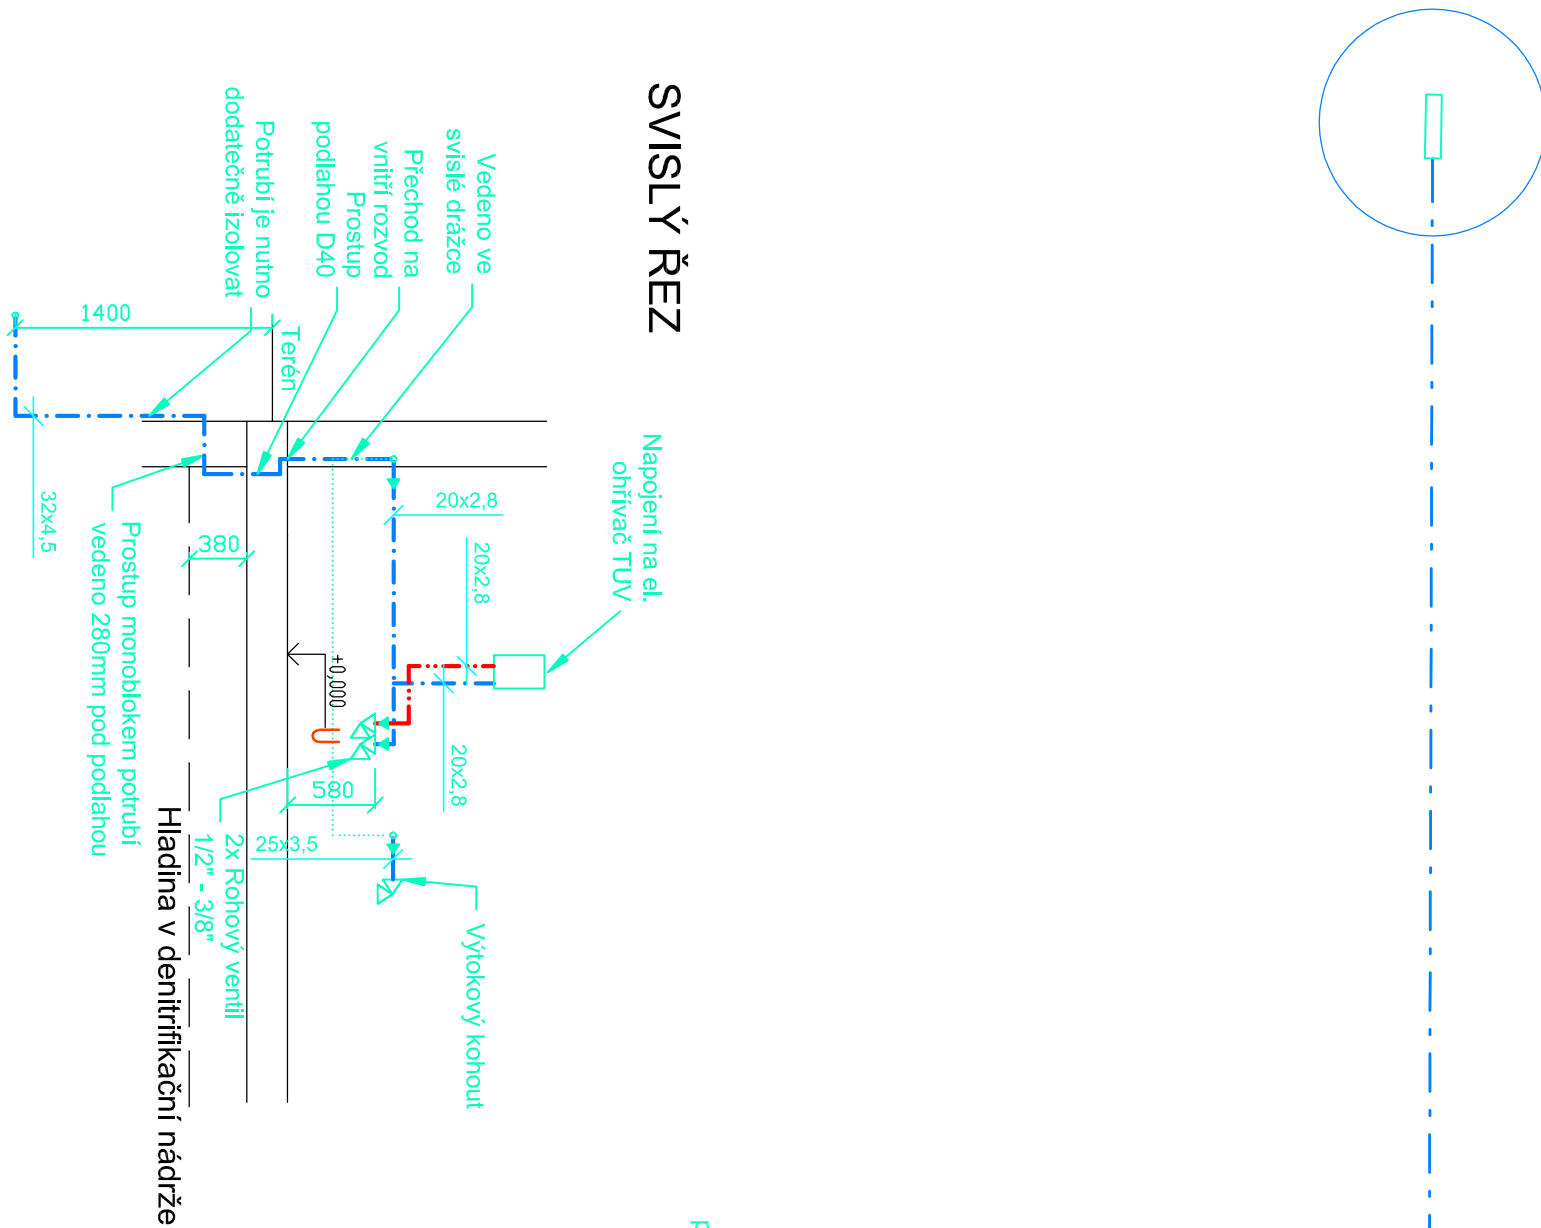


SVISLÝ ŘEZ

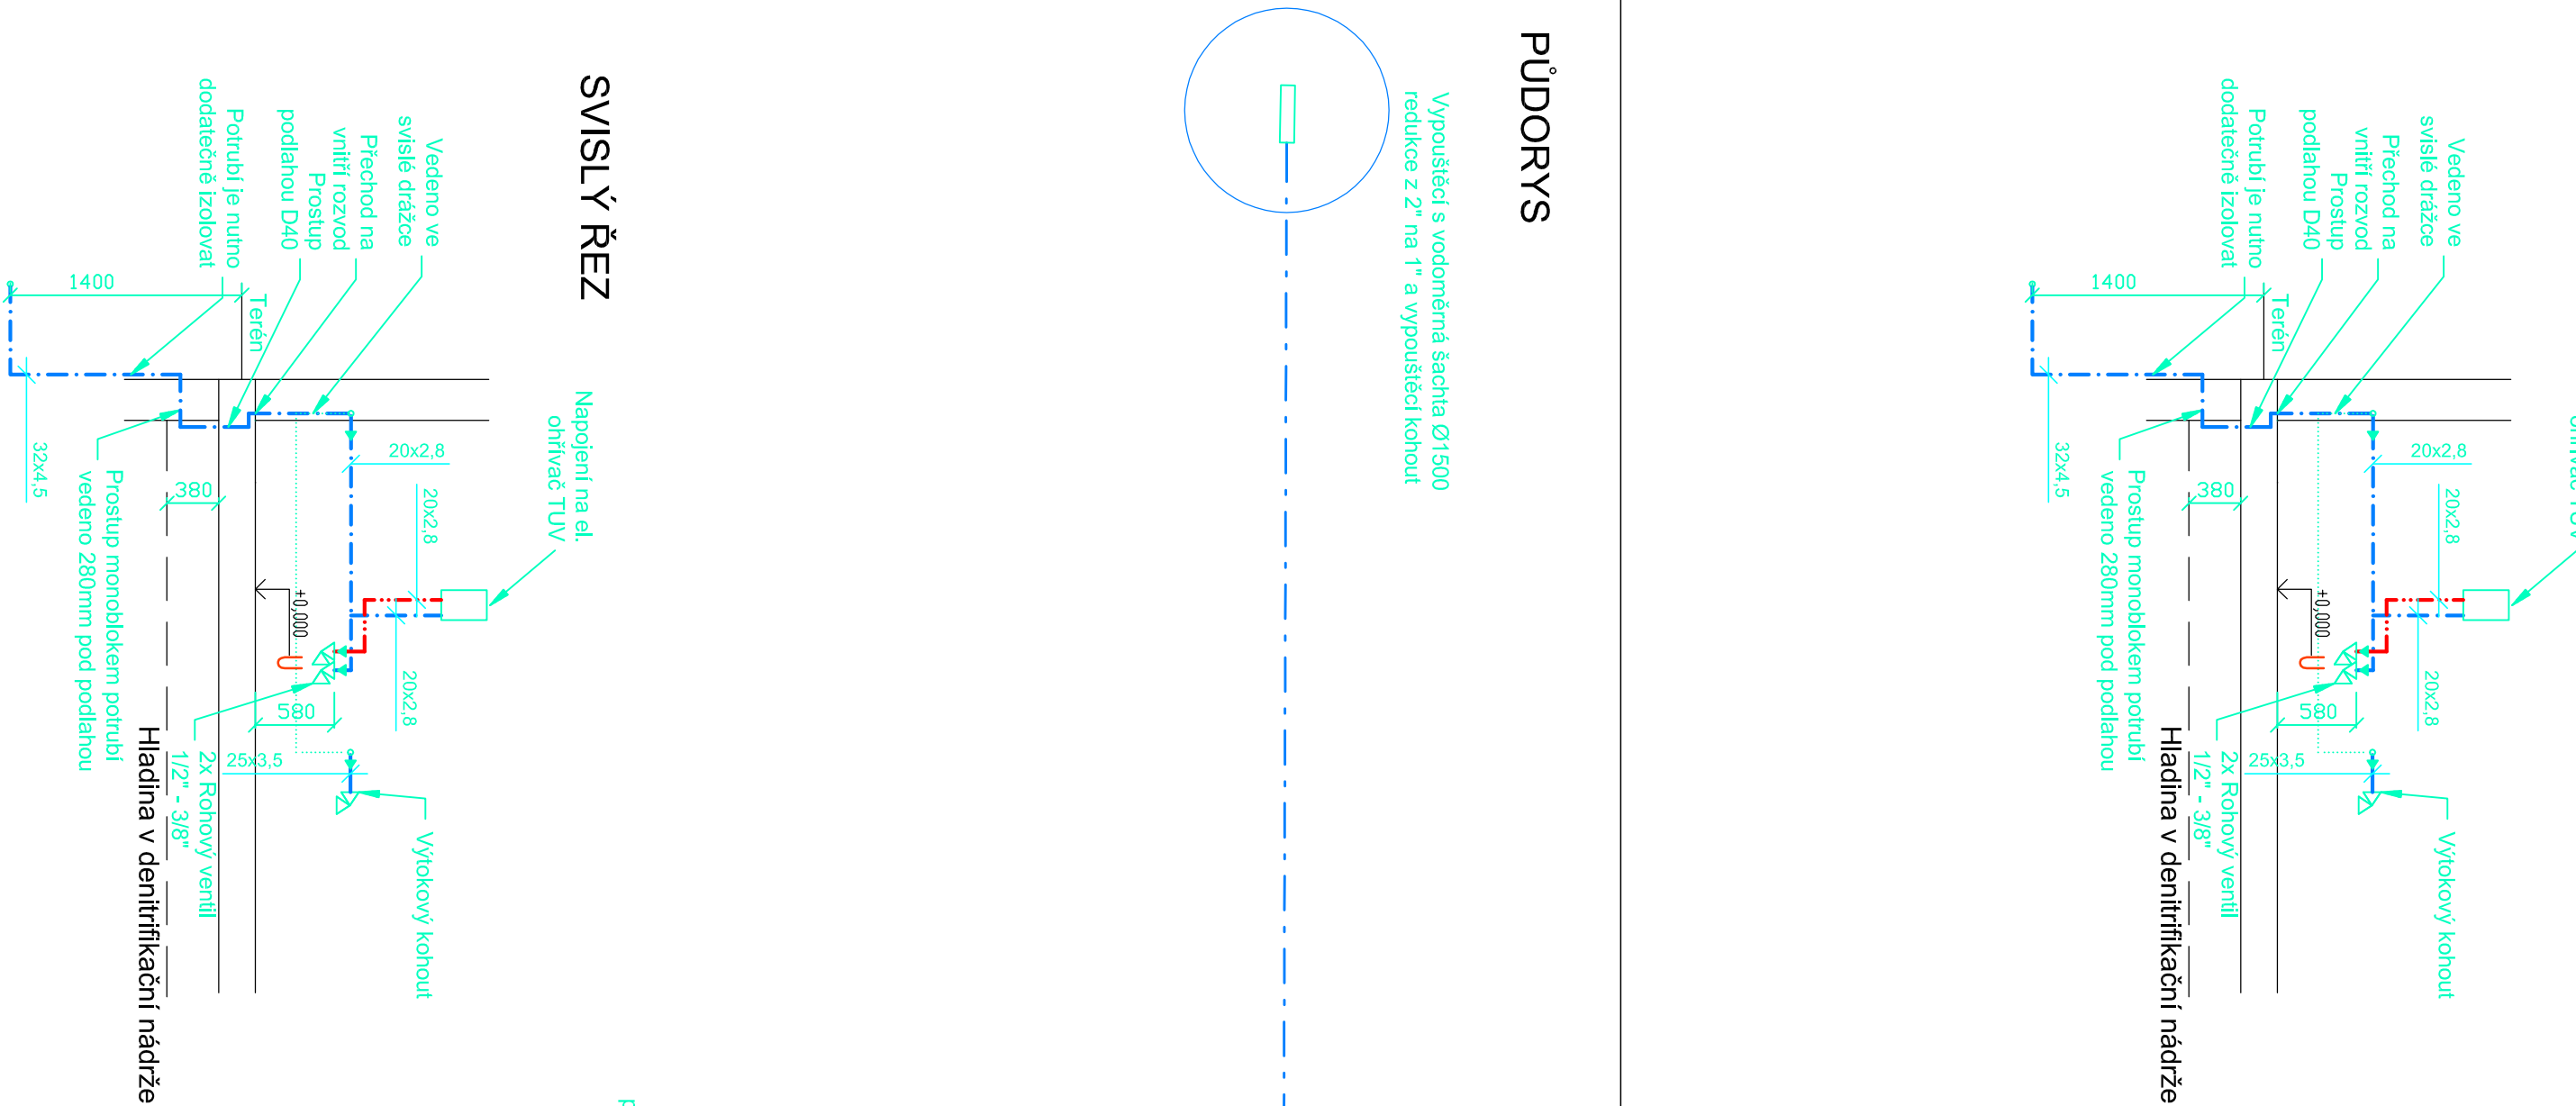

PŮDORYS

Vypouštěč s vodoměrná šachta Ø1500
redukce z 2" na 1" a vypouštěč kohout

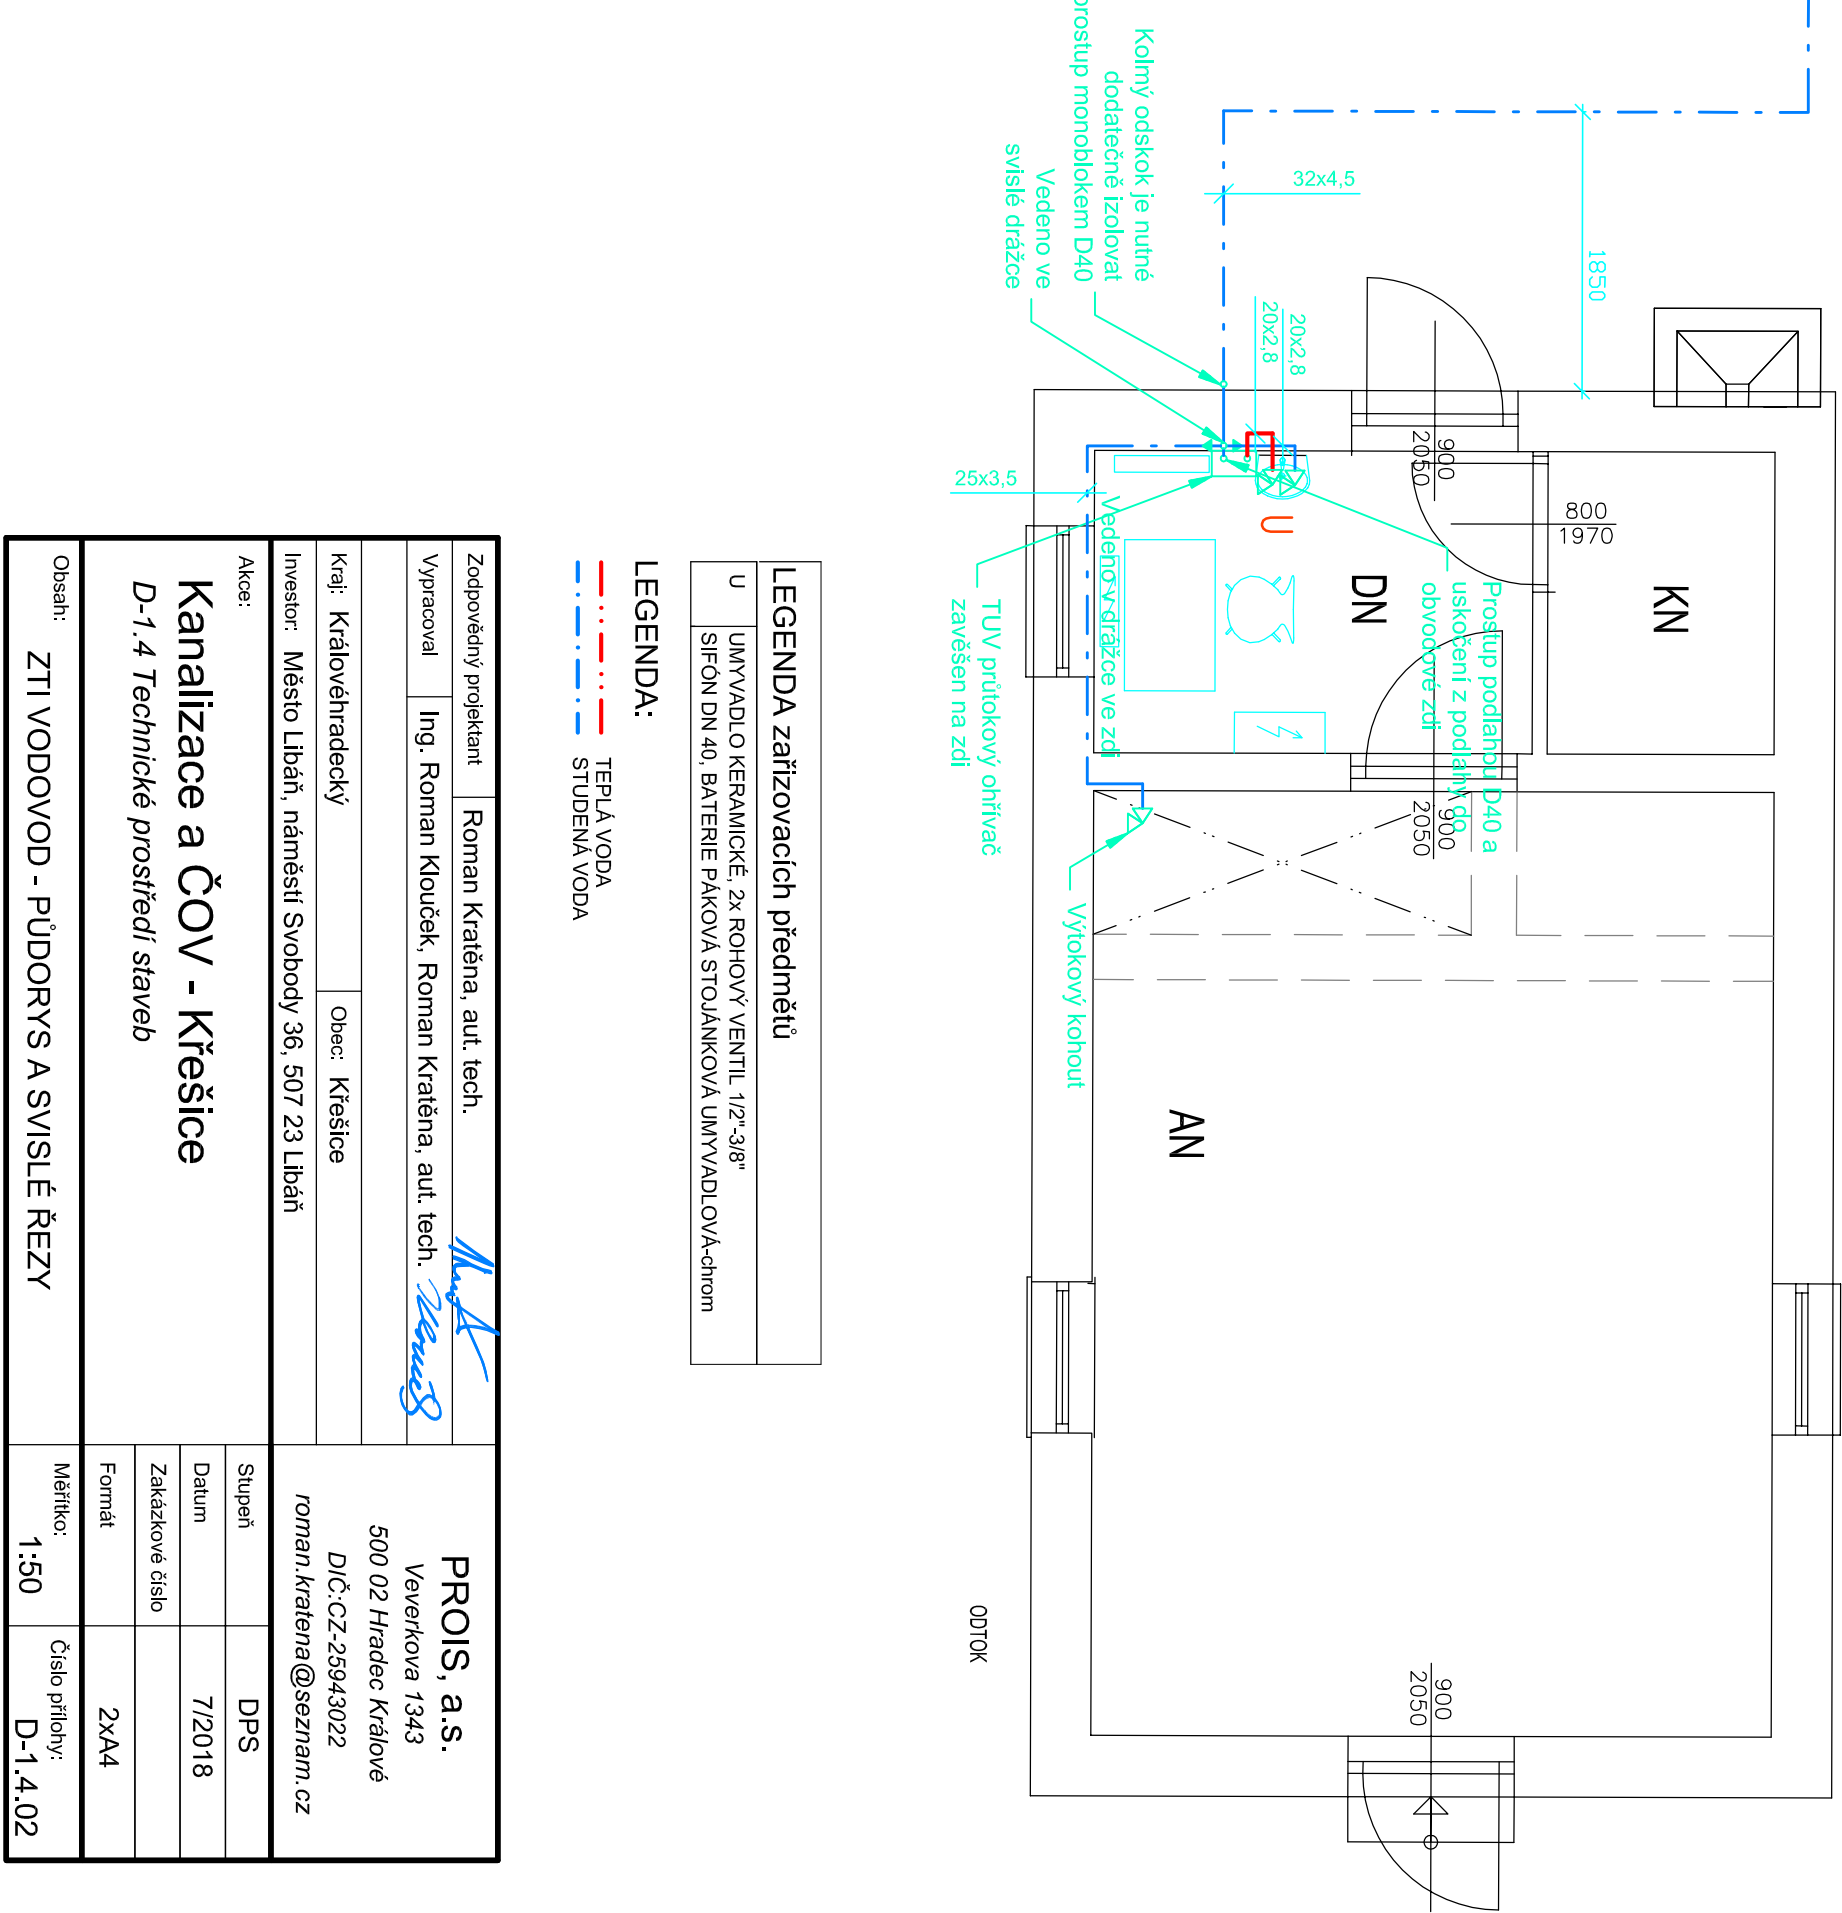

LEGENDA zařizovacích předmětů

U LHMVADLO KERAMICKÉ 2x ROHOVÝ VENTIL 112x38"


SIFON DN 40, BATERIE PAKOVÁ STOLÁNKOVÁ LHMVADLOVÁ chrom

LEGENDA:

TEPLÁ VODA

STUDENÁ VODA

Zodpovědný projektant	Roman Kratěna, aut. tech.	PROIS, a.s. Venerkova 1343 500 02 Hradec Králové DIČ:CZ-25943022 roman.kratena@seznam.cz
Vypracoval	Ing. Roman Klouček, Roman Kratěna, aut. tech.	
Koje: Královéhradecký	Obec: Křešice	
Investor: Město Libeň, náměstí Svobody 36, 507 23 Libeň		
Alkal:		
Stupeň	DPS	
Datum	7/2018	
Zakázkové číslo	2x44	
Formát		
Měřítko:	1:50	Číslo přílohy: D-1.4.02

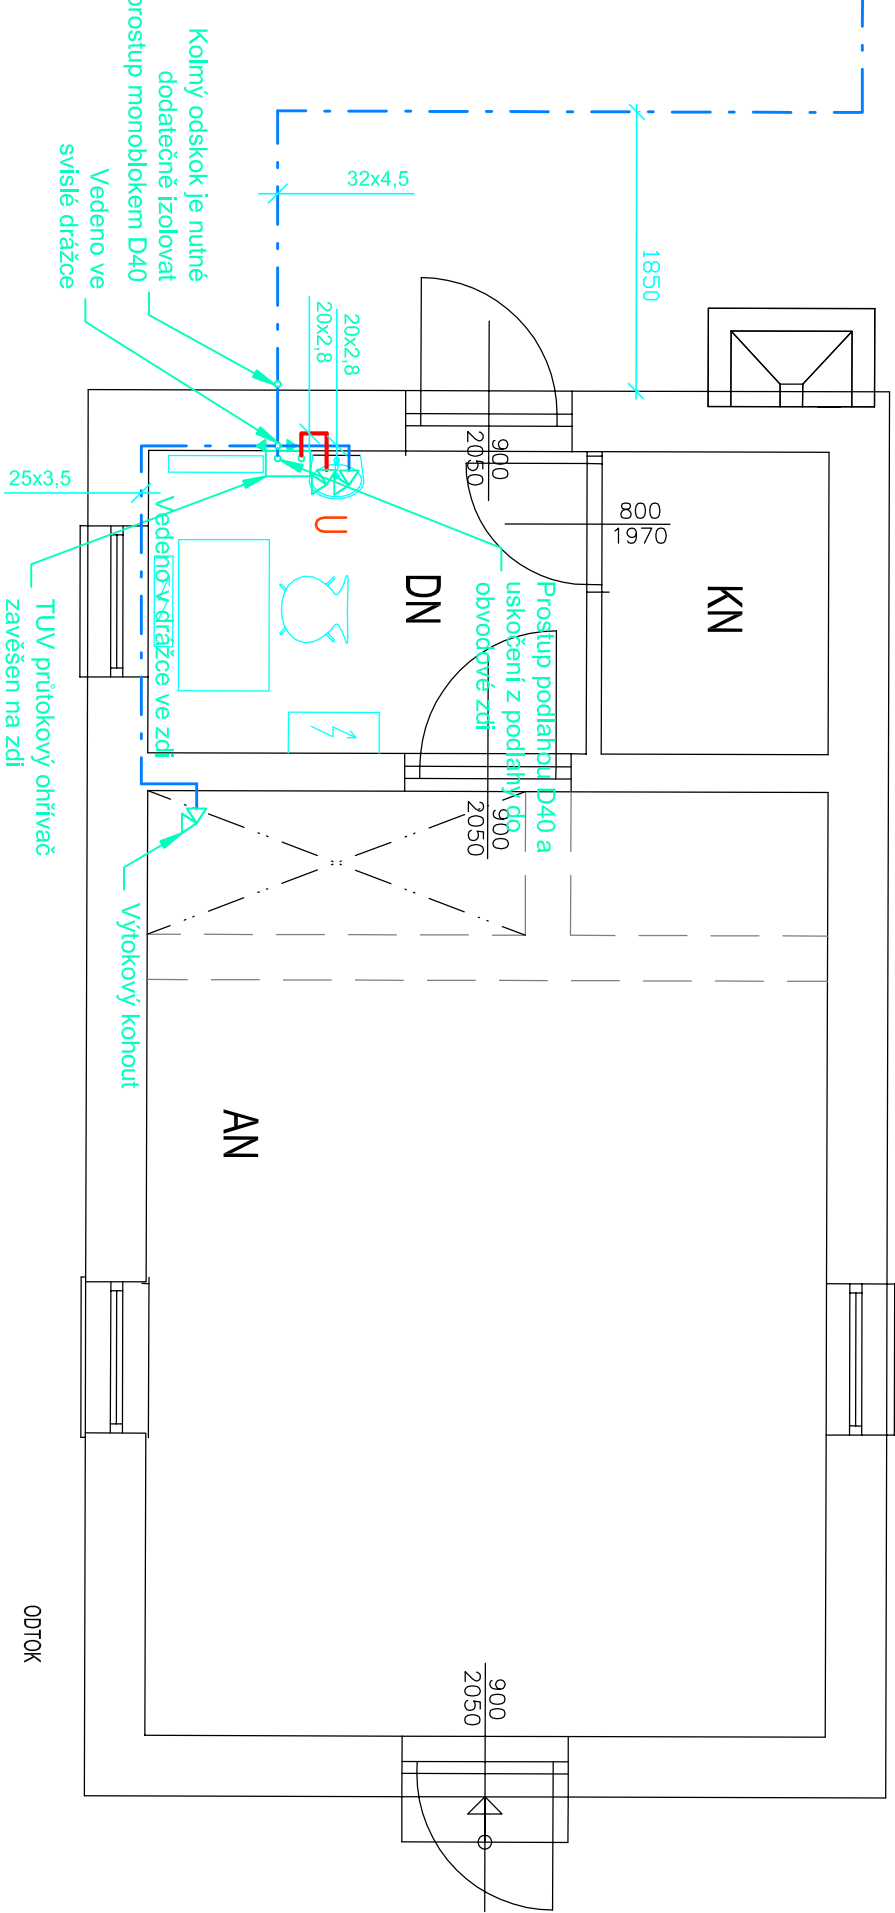

LEGENDA zařizovacích předmětů

U LHMVADLO KERAMICKÉ 2x ROHOVÝ VENTIL 112x38"

SIFON DN 40, BATERIE PAKOVÁ STOLÁNKOVÁ LHMVADLOVÁ chrom

LEGENDA:

TEPLÁ VODA

STUDENÁ VODA

Zodpovědný projektant	Roman Kratěna, aut. tech.	PROIS, a.s. Venerkova 1343 500 02 Hradec Králové DIČ:CZ-25943022 roman.kratena@seznam.cz
Vypracoval	Ing. Roman Klouček, Roman Kratěna, aut. tech.	
Koje: Královéhradecký	Obec: Křešice	
Investor: Město Libeň, náměstí Svobody 36, 507 23 Libeň		
Alkal:		
Stupeň	DPS	
Datum	7/2018	
Zakázkové číslo	2x44	
Formát		
Měřítko:	1:50	Číslo přílohy: D-1.4.02