


PŮDORYS

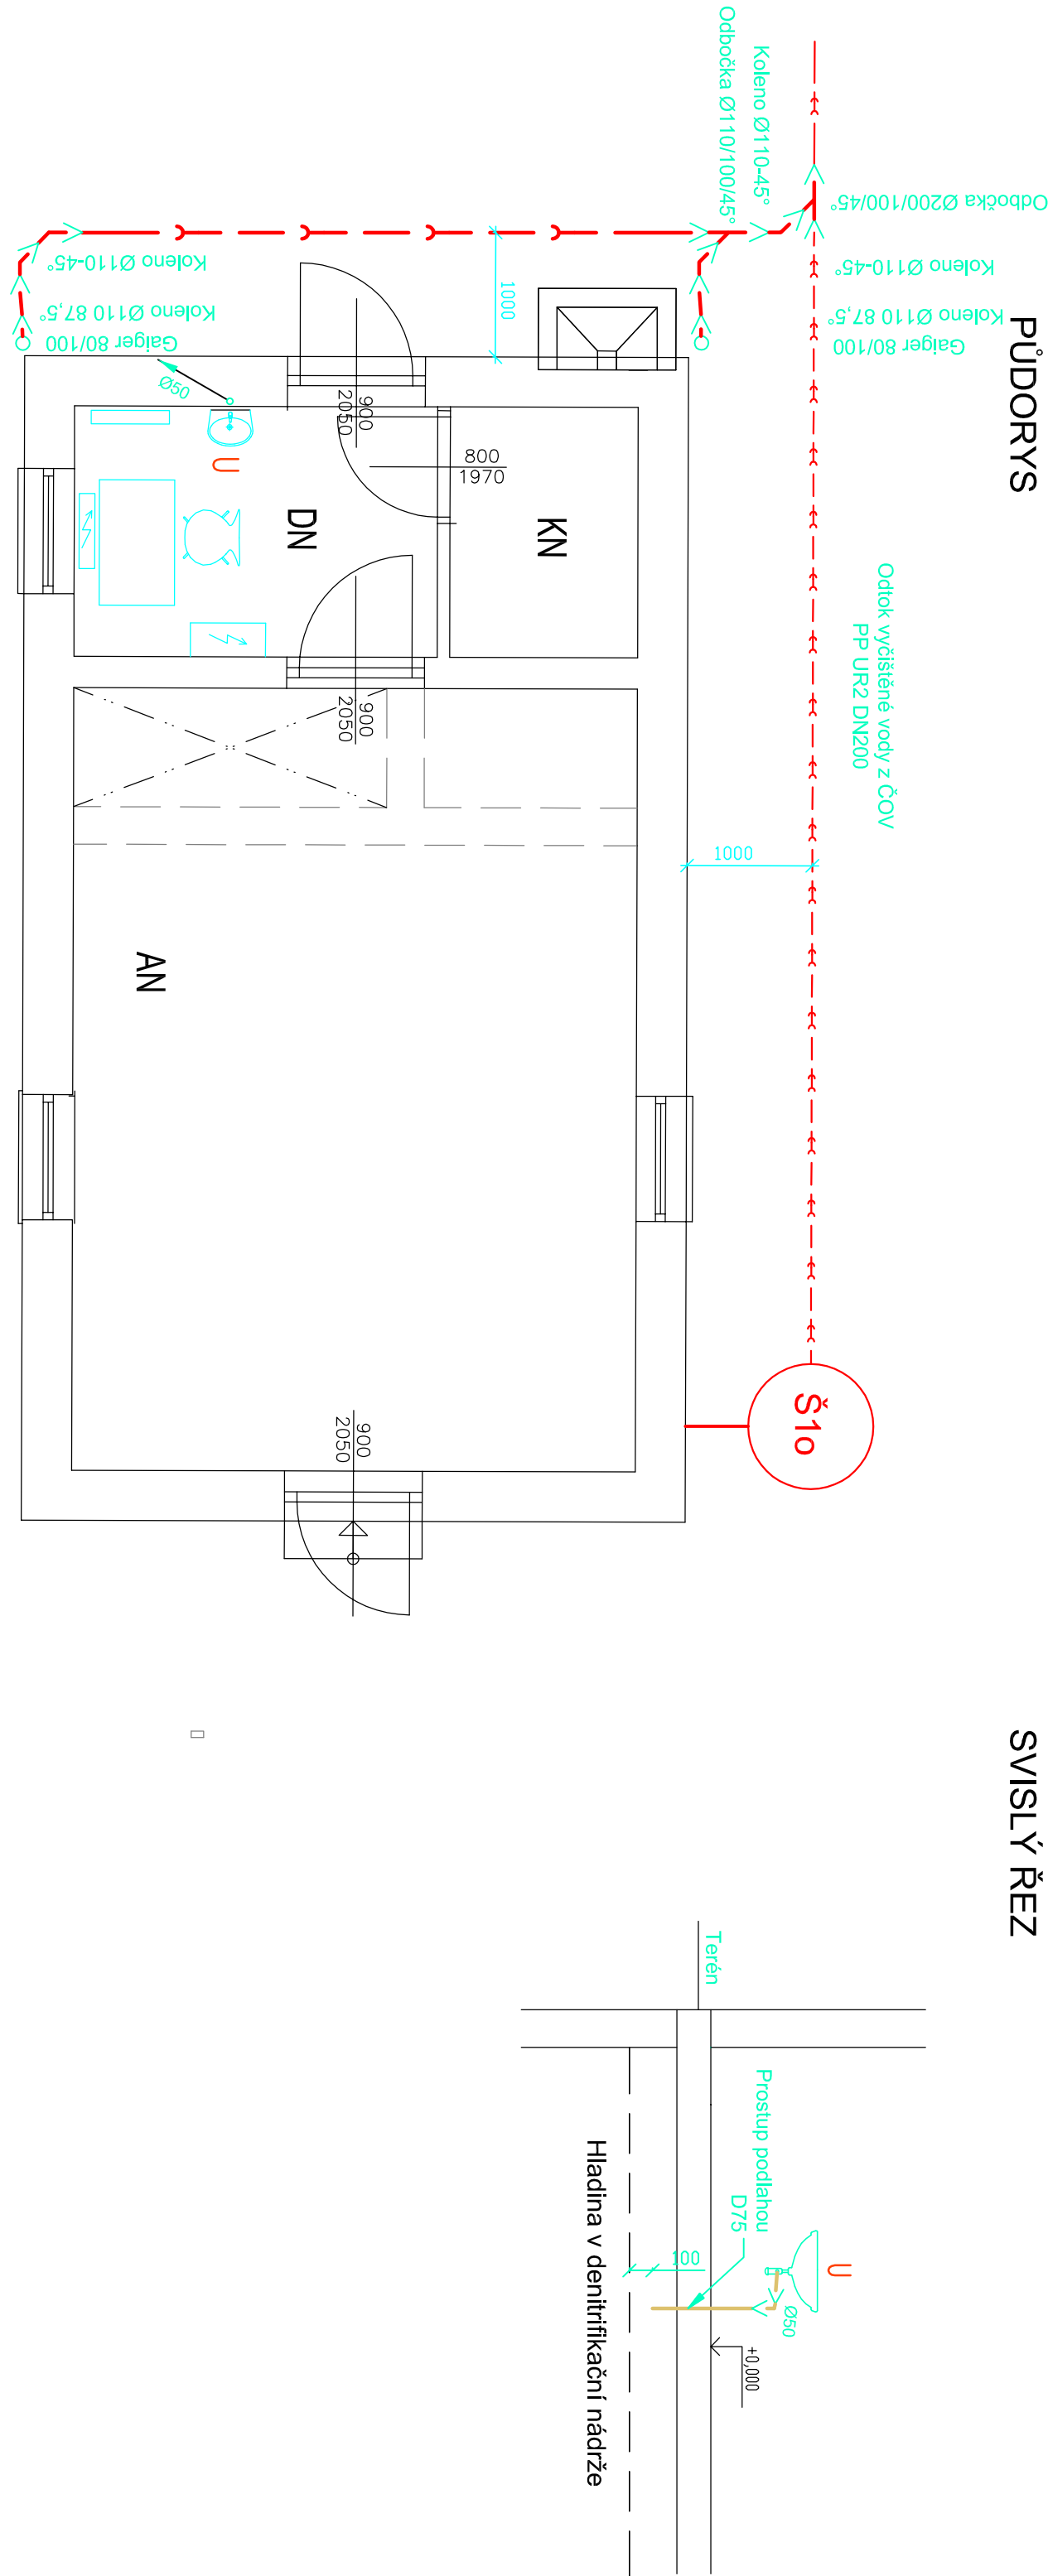

SVISLÝ ŘEZ


LEGENDA zařizovacích předmětů

U	UMYVADLO KERAMICKÉ, 2x ROHOVÝ VENTIL, 1/2"×3/8"
SIFON DN 40, BATERIE PÁKOVÁ STOLÁNKOVÁ, UMYVADLOVÝÁCHROM	
—	KANALIZACE SPLAŠKOVÁ - PP HT
—	KANALIZACE DEŠŤOVÁ - PVC KG
—	ODTOK Z ČOV - PP UR2 DN200

Zodpovědný projektant	Roman Kratěna, aut. tech.	PROIS, a.s. Veverkova 1343 500 02 Hradec Králové DIČ:CZ-25943022 roman.kratena@seznam.cz
Vypracoval	Ing. Roman Klouček, Roman Kratěna, aut. tech.	
Krejl: Královéhradecký	Obec: Křešice	
Investor: Město Libeň, náměstí Svobody 36, 507 23 Libeň		
Alcei:		
	Stupeň	DPS
	Datum	7/2018
	Zakázkové číslo	2x44
	Formát	
Odsah: ZTI KANALIZACE - PŮDORYS A SVISLÉ ŘEZY	Měřítko:	Číslo přílohy: D-1.4.03

Kanalizace a ČOV - Křešice
D-1.4 Technické prostředí staveb

PŮDORYS

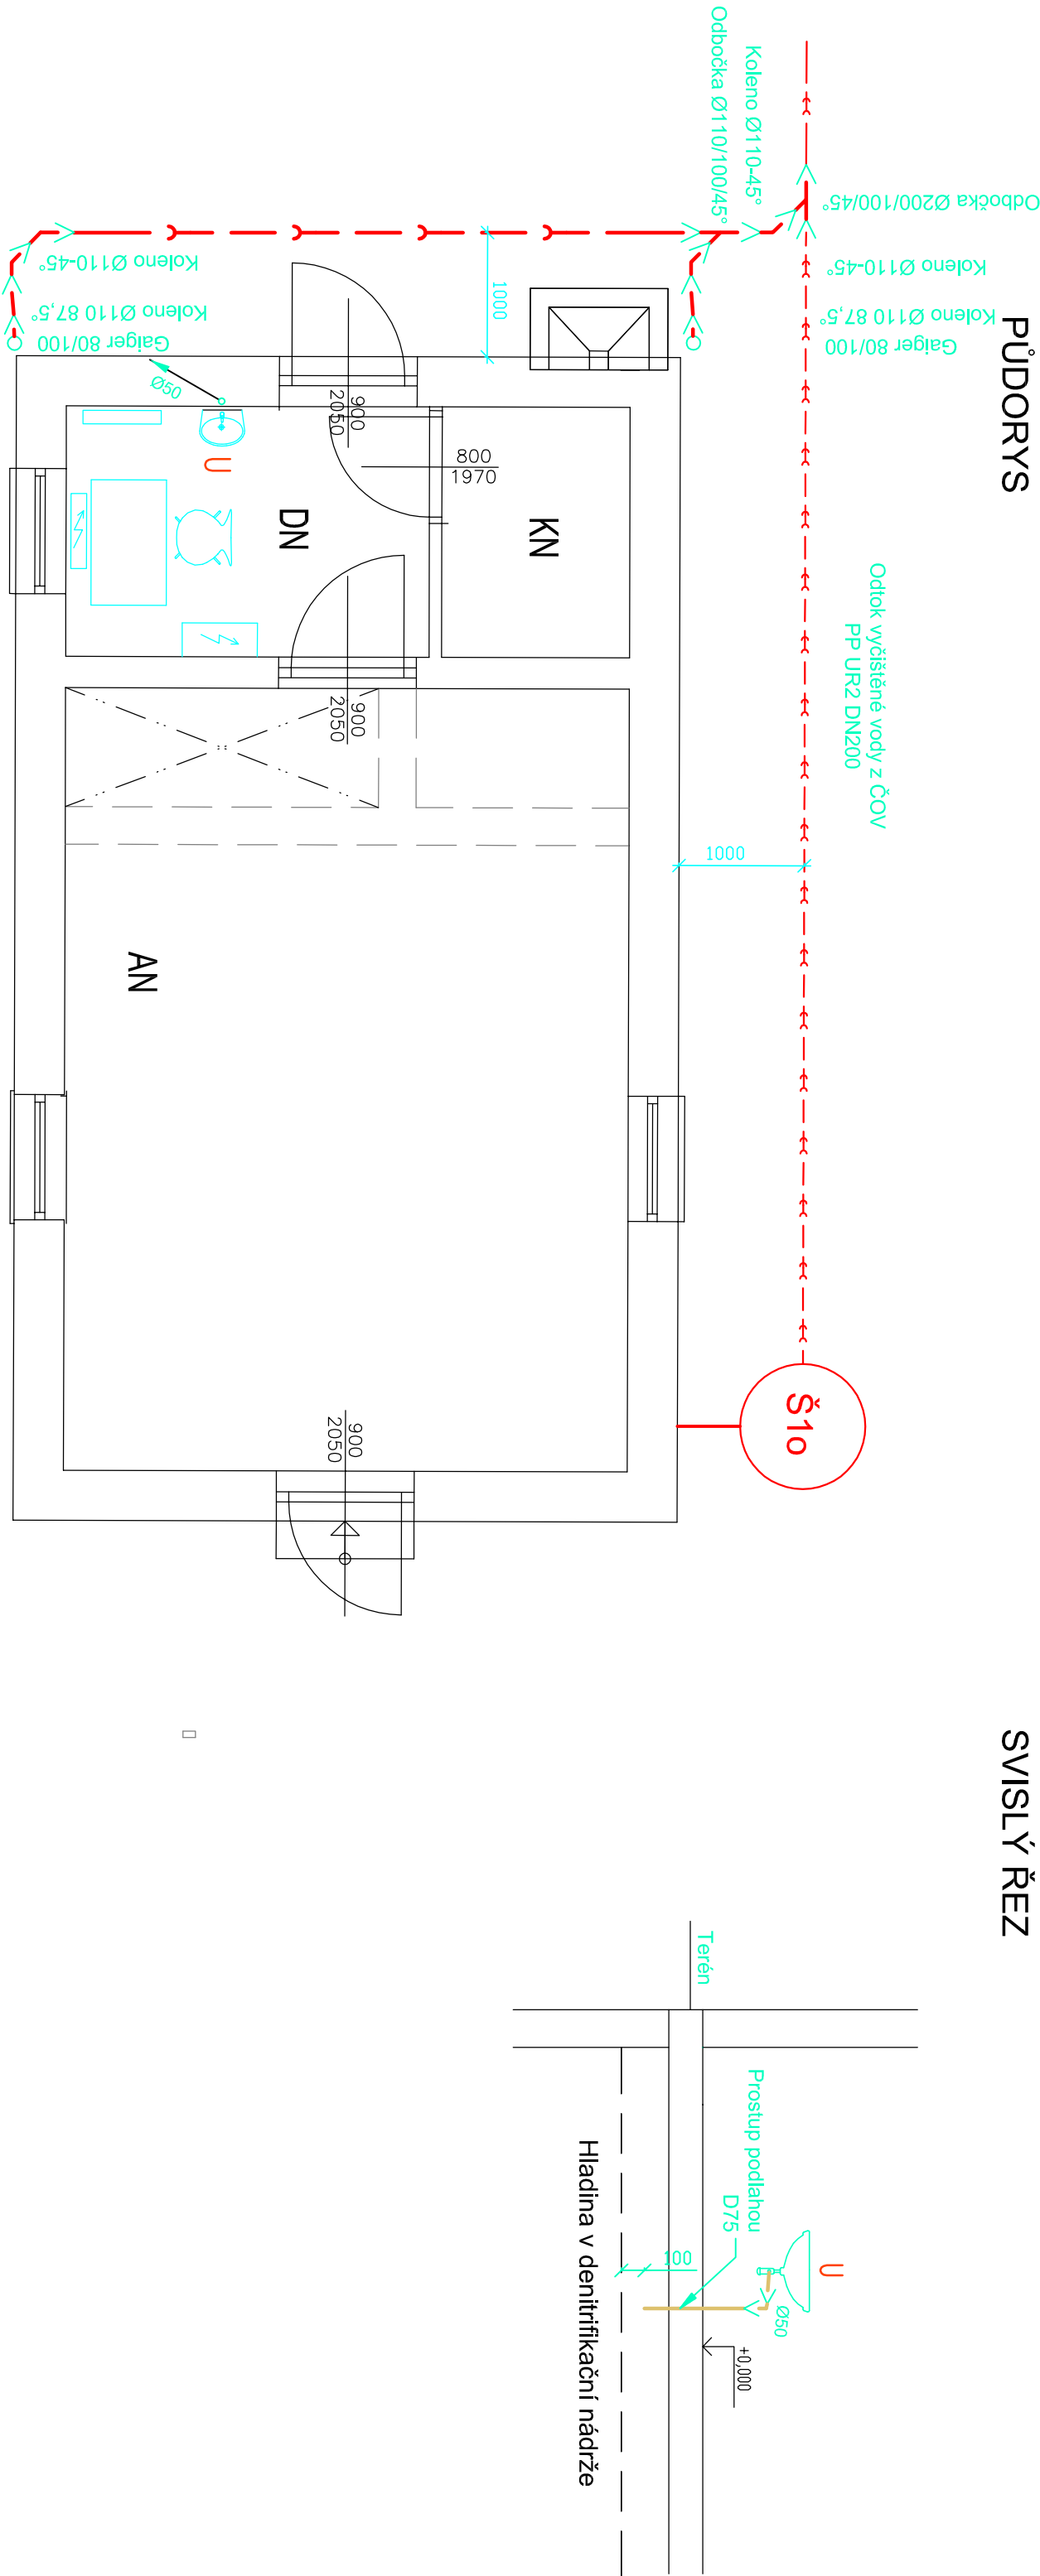

SVISLÝ ŘEZ

LEGENDA zařizovacích předmětů

U	UMYVADLO KERAMICKÉ, 2x ROHOVÝ VENTIL, 1/2"×3/8"
SIFON DN 40, BATERIE PÁKOVÁ STOLÁNKOVÁ, UMYVADLOVÝÁCHROM	
—	KANALIZACE SPLAŠKOVÁ - PP HT
—	KANALIZACE DEŠŤOVÁ - PVC KG
—	ODTOK Z ČOV - PP UR2 DN200

Zodpovědný projektant	Roman Kratěna, aut. tech.	PROIS, a.s. Veverkova 1343 500 02 Hradec Králové DIČ:CZ-25943022 roman.kratena@seznam.cz
Vypracoval	Ing. Roman Klouček, Roman Kratěna, aut. tech.	
Krejl: Královéhradecký	Obec: Křešice	
Investor: Město Libeň, náměstí Svobody 36, 507 23 Libeň		
Alcei:		
	Stupeň	DPS
	Datum	7/2018
	Zakázkové číslo	2x44
	Formát	
Odsah: ZTI KANALIZACE - PŮDORYS A SVISLÉ ŘEZY	Měřítko:	Číslo přílohy: D-1.4.03

Kanalizace a ČOV - Křešice
D-1.4 Technické prostředí staveb