



PŮDORYS ČOV

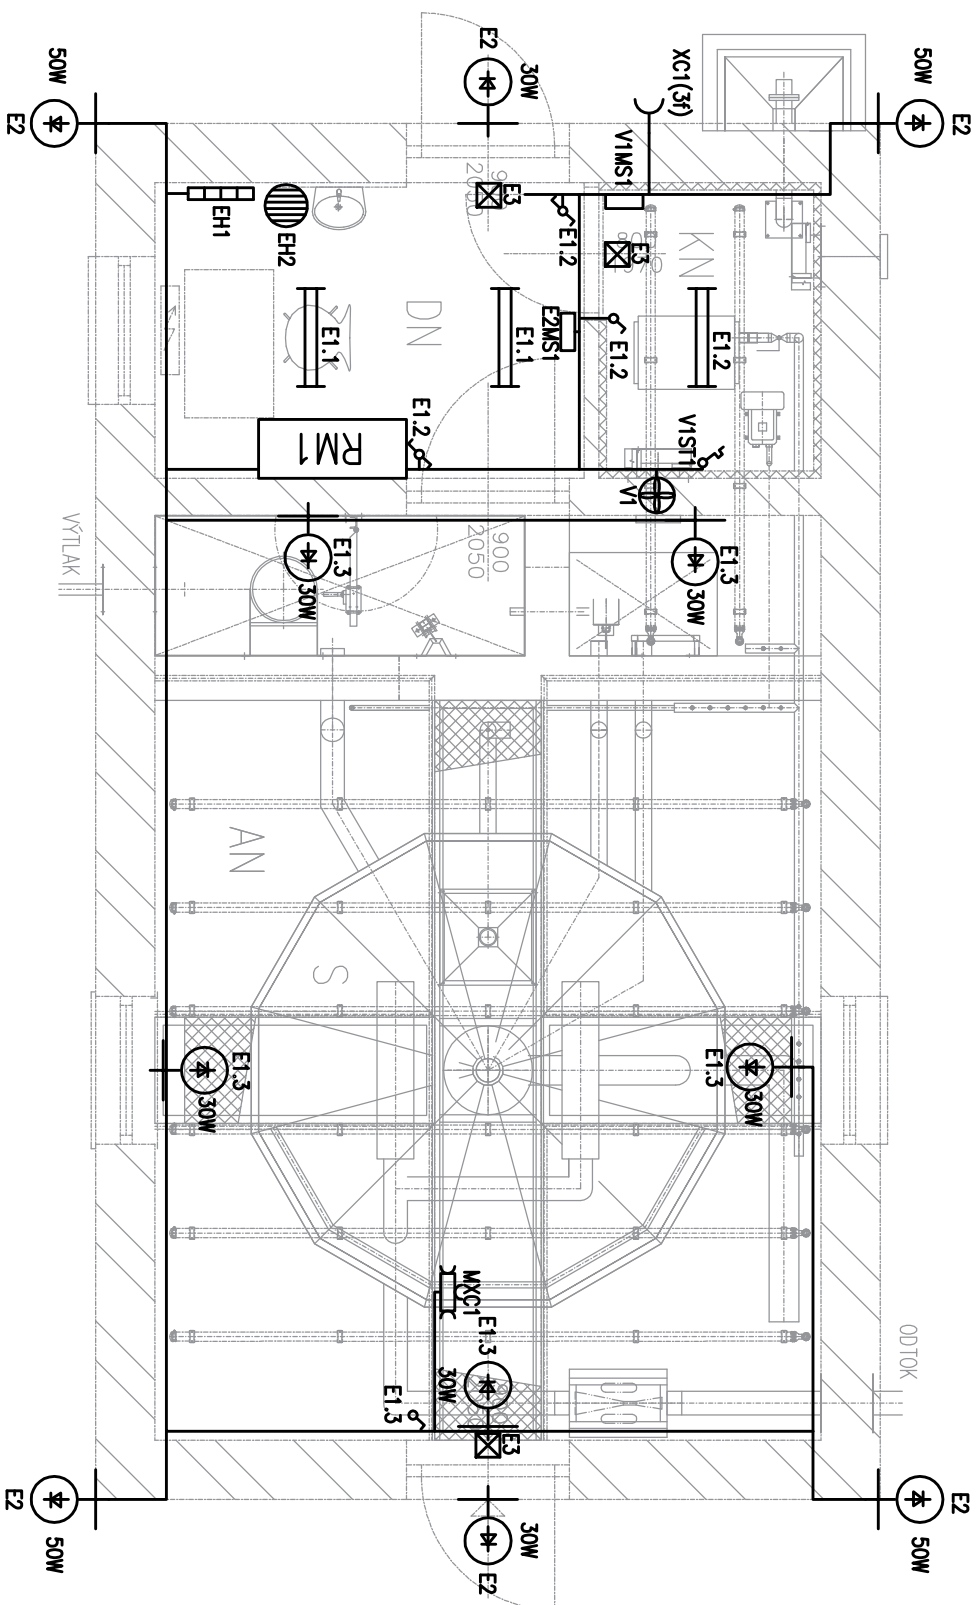

LEGENDA STAVEBNÍ ELEKTROINSTALACE:

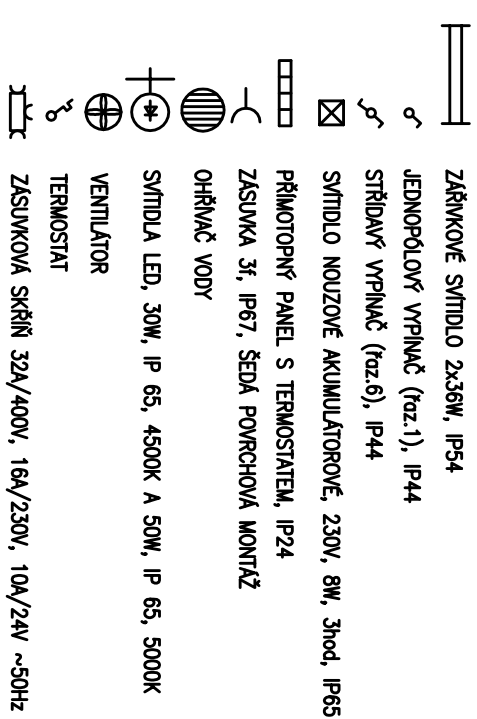

Hlavní projektant	Vypracoval	Kreslil	REC.ing. spol. s r.o. Realizanti a projektanti společnost Pod Výtrovnem 1061 549 01 Nové Město nad Metují tel./fax: 491 421 683, 491 426 911
PROIS, a.s.	Bc. Pavel Valenta	Bc. Pavel Valenta	
Investor	Město Libáň, náměstí Svobody 36, 507 23 Libáň		
Místo	Křešice, kraj Královéhradecký		
Akce	KANALIZACE A ČOV – KŘEŠICE		
	D – 2. TECHNICKÉ A TECHNOLOGICKÉ ZAŘÍZENÍ		
Část dokumentace	D-2.4 TECHNOLOGICKÉ ČÁSTI ČOV		
	Dispozice stavební elektroinstalace ČOV		
	Měřítko	1:50	
	Datum	02/2018	
	Stupeň	DSP+DPS	
	Příloha	Paré	
	D-2.4.3.4		

Tato dokumentace včetně všech příloh je duševním vlastnictvím společnosti REC.ing. spol. s r.o.. Jiné osoby (jak fyzické, tak právnické) nejsou bez předchozího výslovného souhlasu oprávněny tuto dokumentaci ani její části jakkoli využívat, kopírovat (ani jiným způsobem rozmnožovat) nebo zpřístupnit dalším osobám. Tato dokumentace slouží k provedení stavby na akci "Kanalizace - Křešice".