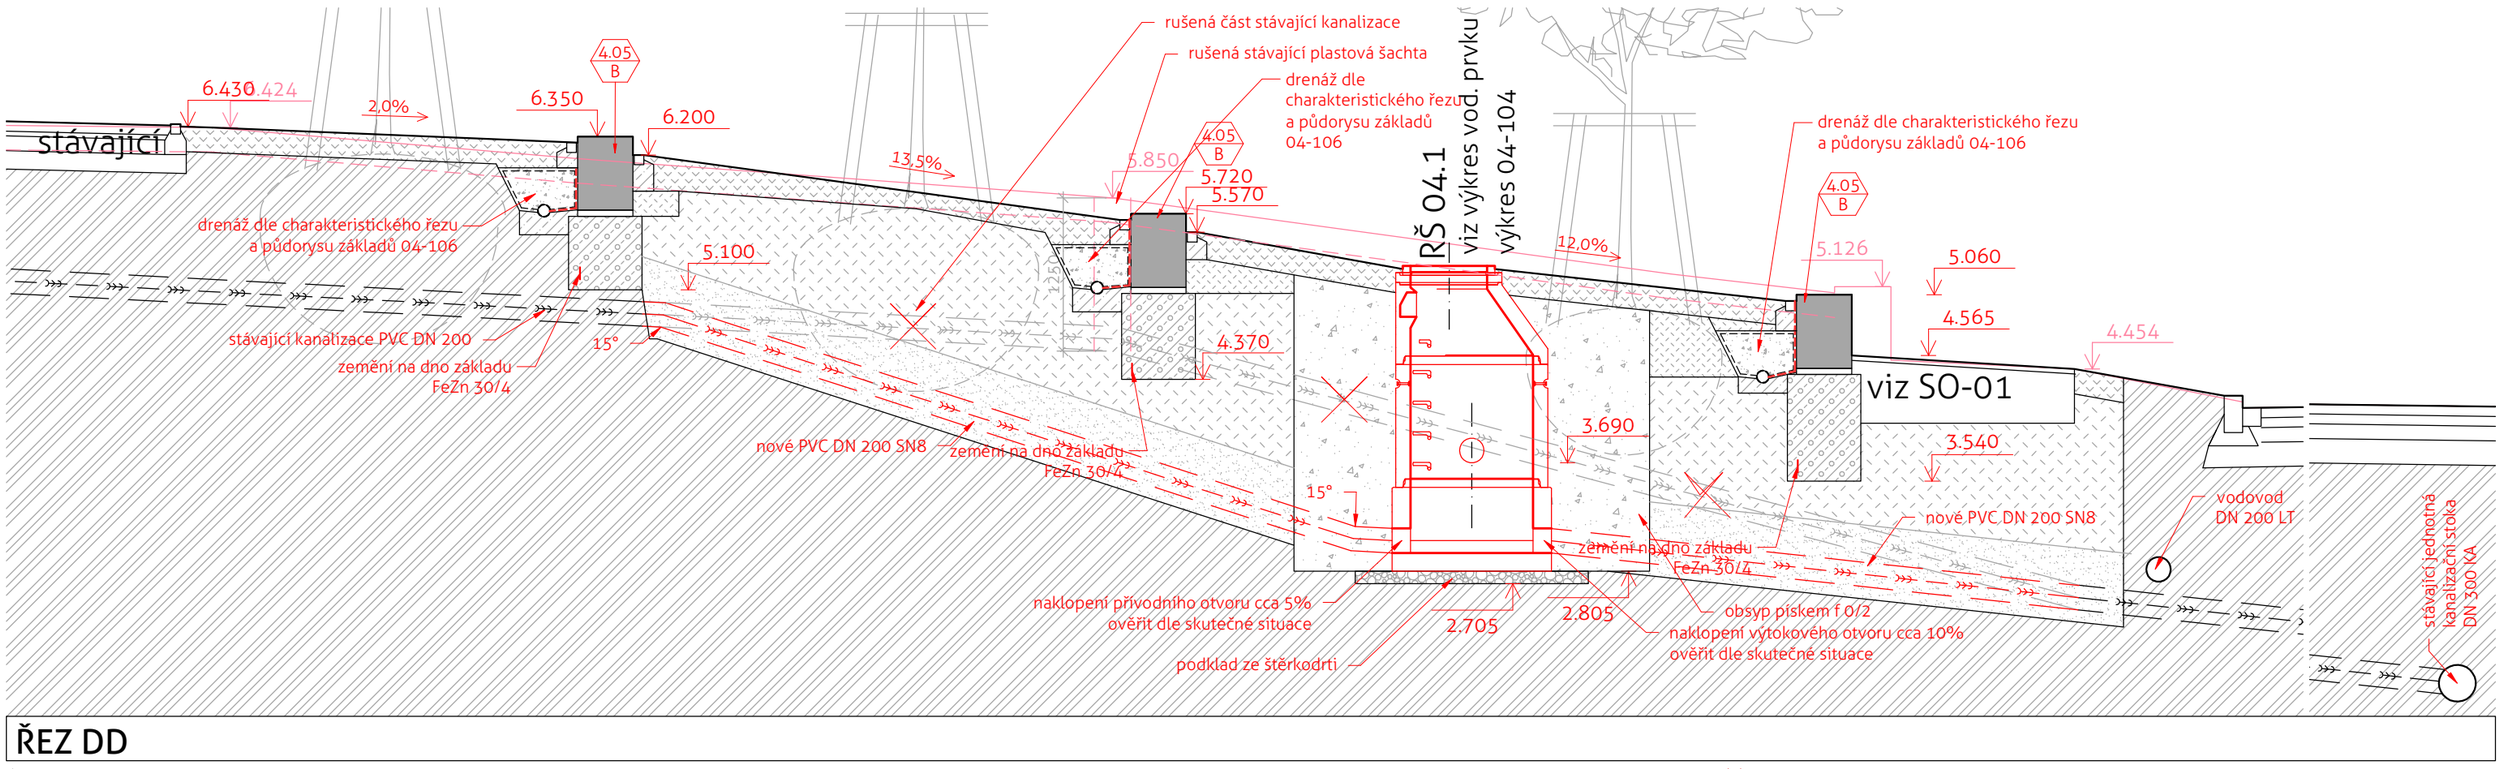

ŘEZ DD

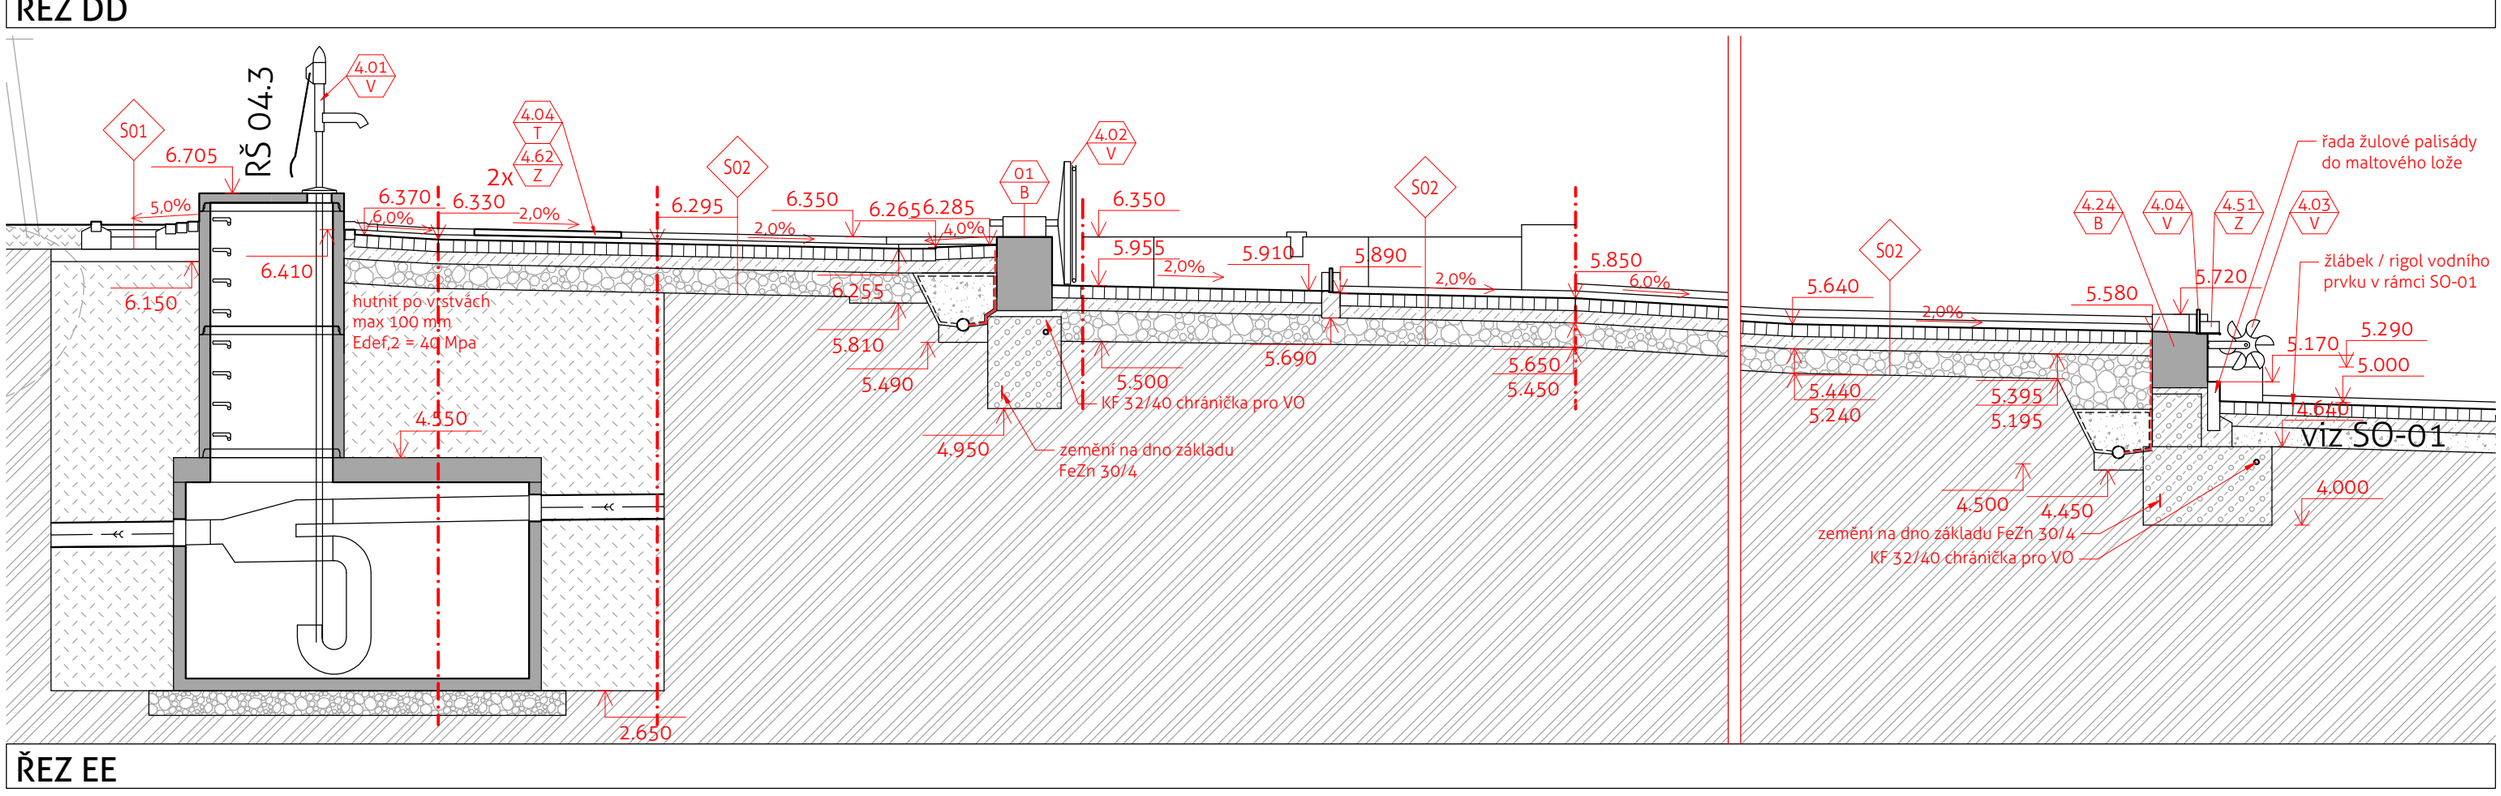

ŘEZ EE

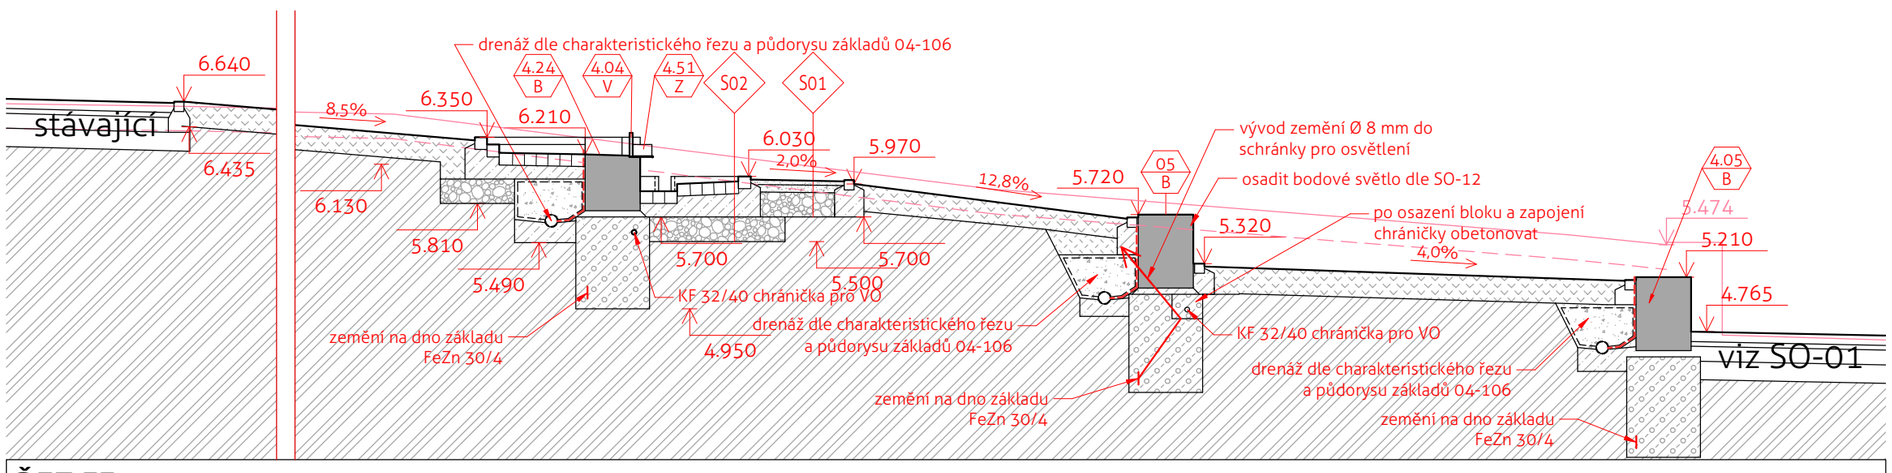

ŘEZ FF

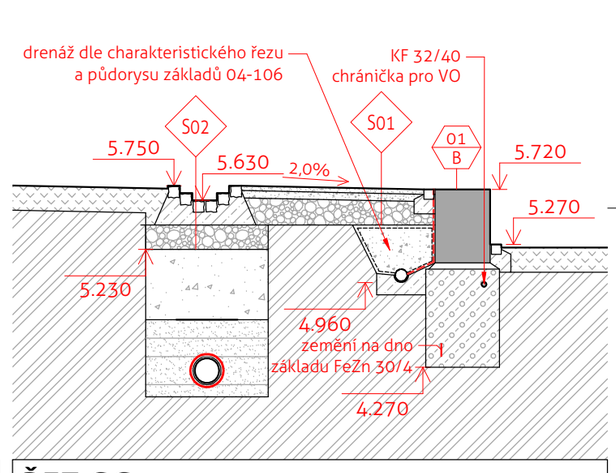

ŘEZ GG

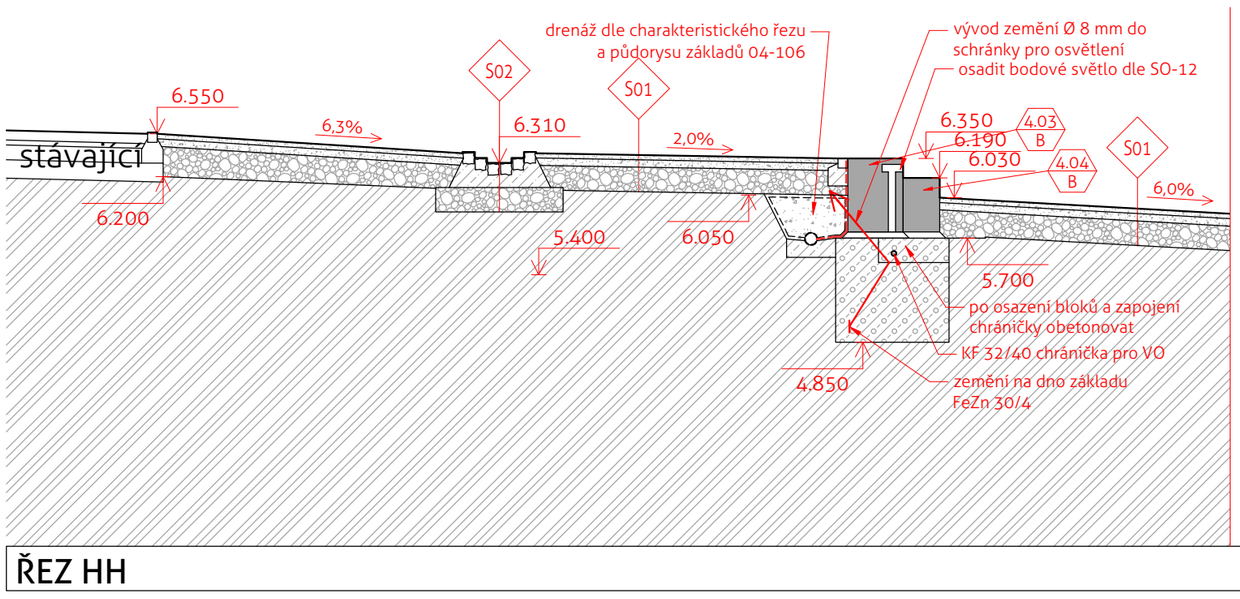

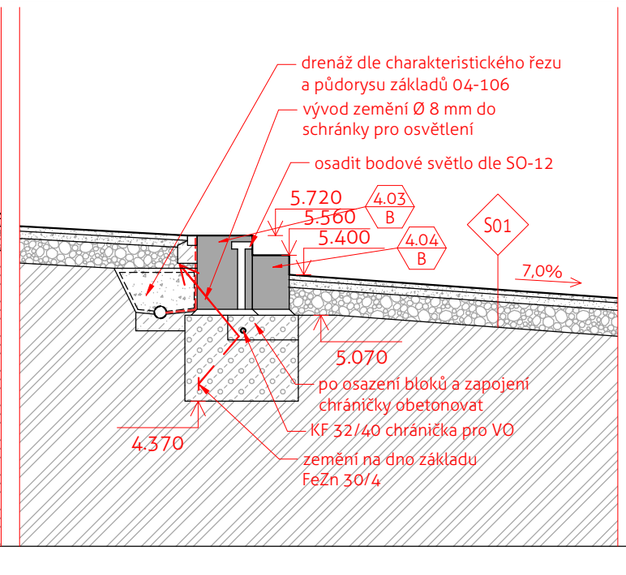

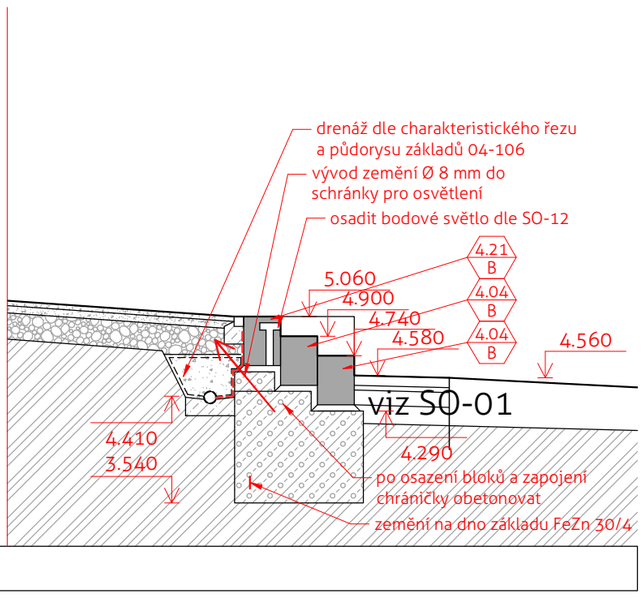

ŘEZ HH

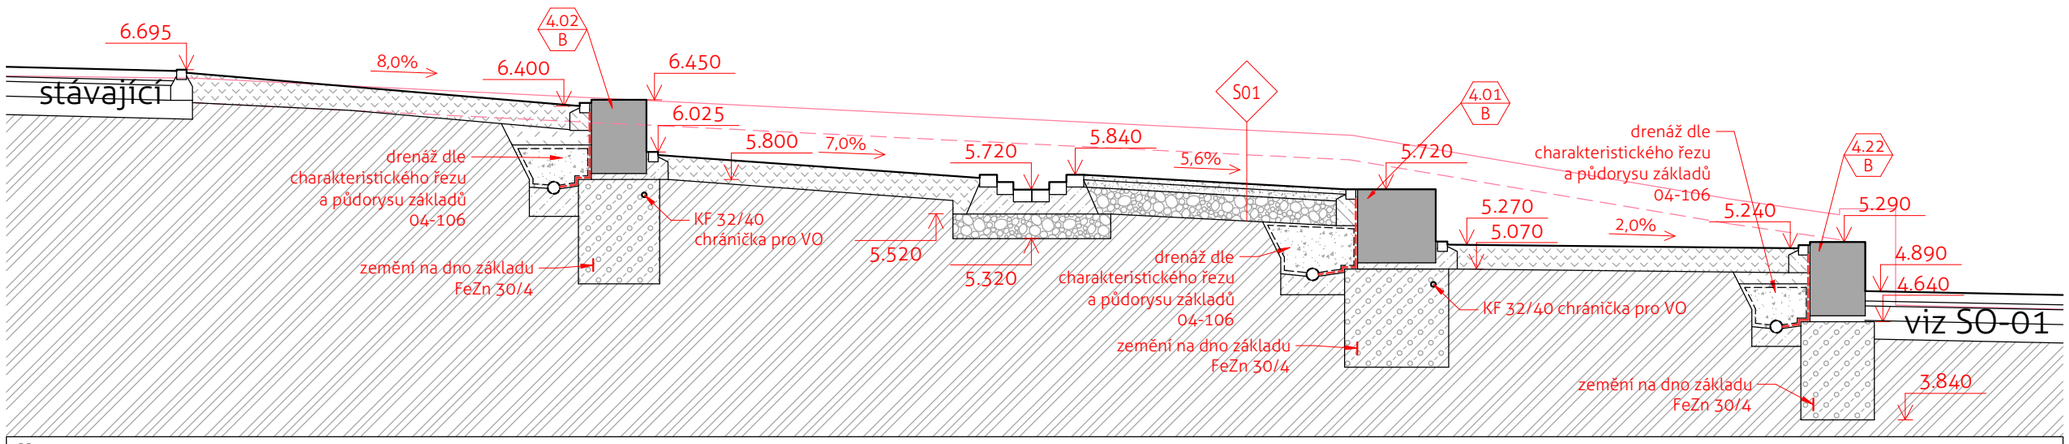

ŘEZ II

TABULKA SKLADEB

S01 Mlatová cesta
- Hlinitopísčitá lomová prosívka f 0/4 mm tl. max 40 mm (okrová)
- Kamenná drť f 0/16 mm tl. 60 mm (barva jako svrchní vstva)
- Kamenná drť f 0/63 mm tl. 200 mm

S02 Korýtko vodního prvku
- Žulová dlažební kostka modrošedá 8/10 (cca 100 x 100 x 100 mm)
- Betonové lože min 100 mm
- Kamenná drť f 0/63 mm tl. 200 mm

LEGENDA MATERIÁLU

- bourané konstrukce
- prefabrikované dílce
- železobeton
- beton prostý a cementová lože
- hubený beton s vysokým obsahem kameniva
- ztracené bednění
- kamenné zdivo
- pískové zásypy a obsypy
- štěrkové obsypy (bez prachových částic)
- podkladní štěrkodrť
- nasypaná zemina (zásyp)
- humusová vrstva / vegetační vrstvy
- rostlá zemina
- hydroizolace/parozábrana - SBS modifikované asfaltové pásy
- S12 — odkaz na tabulku skladeb
- 4.0x X — odkaz na tabulku prvků / výrobků

SEZNAM REVIZÍ

No.	datum	popis
A	26.11.2021	první vydání
B	11.1.2022	předělání na dlážděný vodní prvek

±0,000 = + 250,00 B.p.v

vypracovali: Jiří Kašpar, Aleš Balcar, Michal Černý
zodpovědný projektant: Michal Černý (ČKA 03 745)
atelier ZALUBEM • atelier@zalubem.cz
www.zalubem.cz • +420 774 840038

investor: obec Holohlavy, Školní 35, 503 03 Smiřice
akce: Náves Holohlavy

stupeň projektu: DPS
profesní část: arch. - stav.

stavební objekt - číslo výkresu

měřítko: 1:50 výkres: ŘEZY DD, EE, FF, GG, HH **04-109**