

ÚZEMÍ			
PARCELNÍ ČÍSLO			
POVRCH ÚZEMÍ			
HNĚVČEVES			
367/1	8/4	8/2	
ZPEV. PLOCHY		ZELEŇ	ZP.PL.

NÁZVY ŠACHET

RŠ

ČOV

RŠ

SMĚR

NAPOJENÍ DO ULIČNÍ VPUSTI

PODÉLNÝ PROFIL  
M 1:200:200


HLOUBKA VÝKOPU

DNO POTRUBÍ

KRYTÍ POTRUBÍ  
PO ÚPRAVĚ TERÉNU

STANIČENÍ [m]

SKLON [%] - DÉLKA [m]  
DN [mm]-MATERIÁL-DÉLKA [m]

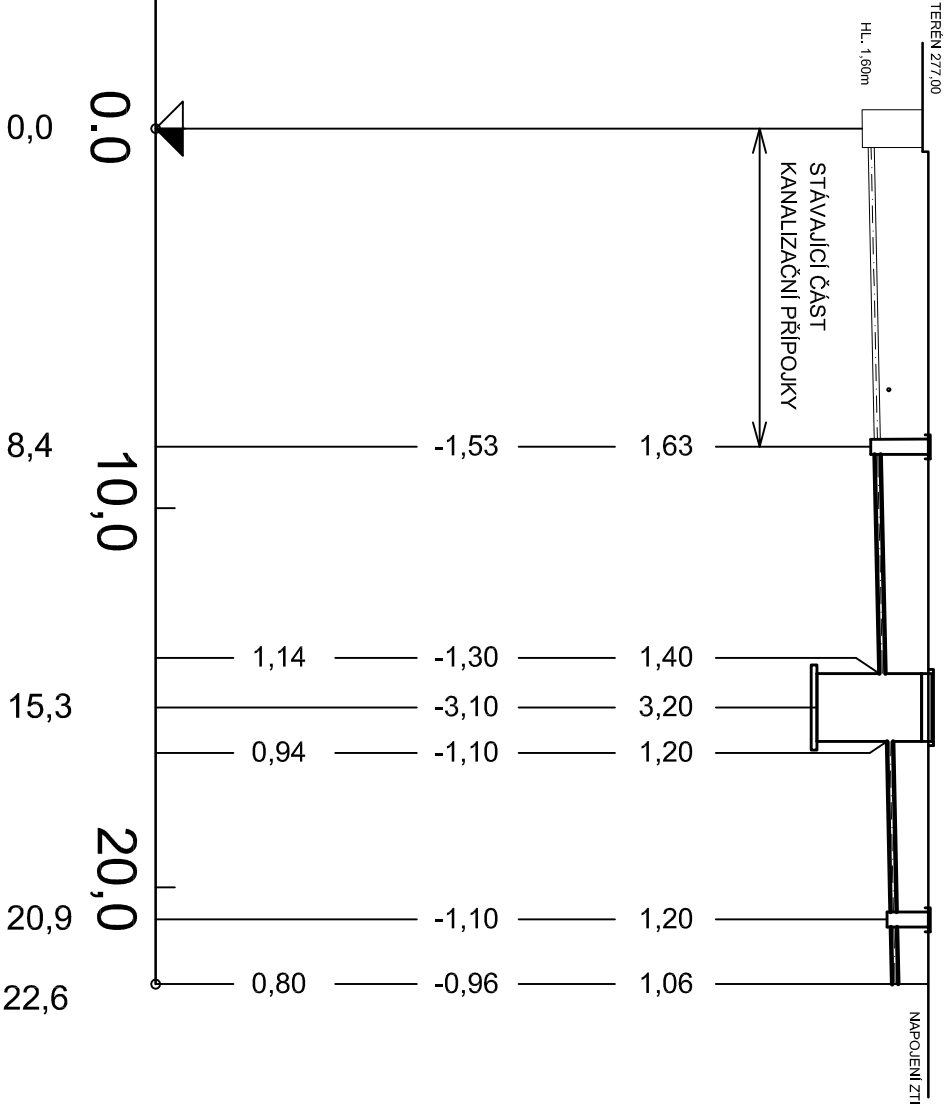

STÁVAJÍCÍ	8,4	15,3	20,9	22,6
	2,0 - 14,2	150-PVC-14,2		

PŘED ZAHÁJENÍM VÝKOPŮ MUSÍ STAVEBNÍK POŽÁDAT SPRÁVCE JEDNOTLIVÝCH SÍTÍ O VYTÝČENÍ JEDNOTLIVÝCH TRAS KABELŮ A VEDENÍ A URČENÍ JEJICH HLOUBEK ULOŽENÍ. PŘI KŘÍŽENÍ INŽENÝRSKÝCH SÍTÍ JE NUTNO DODRŽET MINIMÁLNÍ VZÁJEMNÉ VZDÁLENOSTI DLE ČSN 736005. HLOUBKA VÝKOPU JE VŽDY VZTAŽENA KE STÁVAJÍCÍMU TERÉNU V DANÉM BODĚ VÝKOPU.

## DOKUMENTACE PRO STAVEBNÍ POVOLENÍ

Hlavní inženýr projektu :	Ing. arch. Pavla Foglarová		Generální projektant: Ing. Arch. Pavla Foglarová Piletická 24/16 Hradec Králové IČ: 87739429
Zodpovědný projektant :	Ing. Pavel Brůna		
Projektant :	Ing. Jan Vosáhlo		
Kraj :	Královéhradecký	M.Ú. :	Hradec Králové
Stavebník : Obec Hněvčeves Hněvčeves 54, 503 15 Hněvčeves			

Stavba : Komunitní centrum a hasičská zbrojnice Hněvčeves

par.č. 8/2,8/4 par.č.st.99  
k.ú.Hněvčevespar.č. 8/2,8/4 par.č.st.99

D.2 - ČOV - ČISTÍRNA ODPADNÍCH VOD

Číslo paré :



Projektant profese: **PipeTech Project s.r.o.**  
Dostihová 1155  
530 06 Pardubice  
IČ: 026 30 958  
DIČ: CZ 02630958

Číslo zakázky : 652018

Stupeň PD : DSP

Datum : 10/2018

Měřítko : 1:200/200

Formát : 2 xA4

Číslo výkresu :

PODÉLNÝ PROFIL

ČOV-3