


DRUH POVRCHU
VZDALENOSTI ŠACHET
OZNAČENÍ ŠACHET

SMĚROVÉ POMĚRY


LEGENDA TYPŮ ČAR
PŮVODNÍ TERÉN

PODÉLNÝ PROFIL
SPLAŠKOVÉ KANALIZACE
STOKA "S 3"

MĚŘÍTKO VÝŠEK 1:100
MĚŘÍTKO DÉLEK 1:500

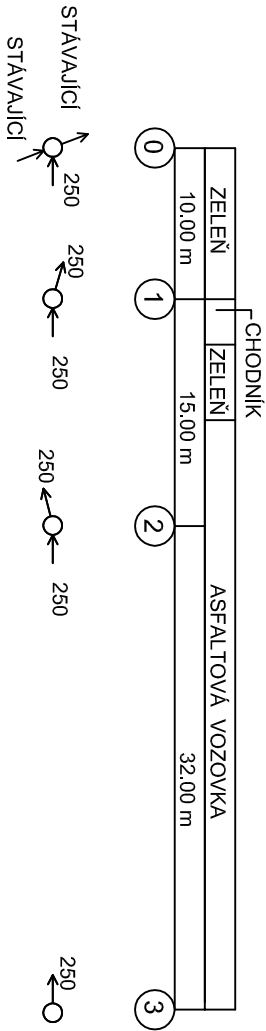


SPLAŠKOVÁ STOKA "S3"

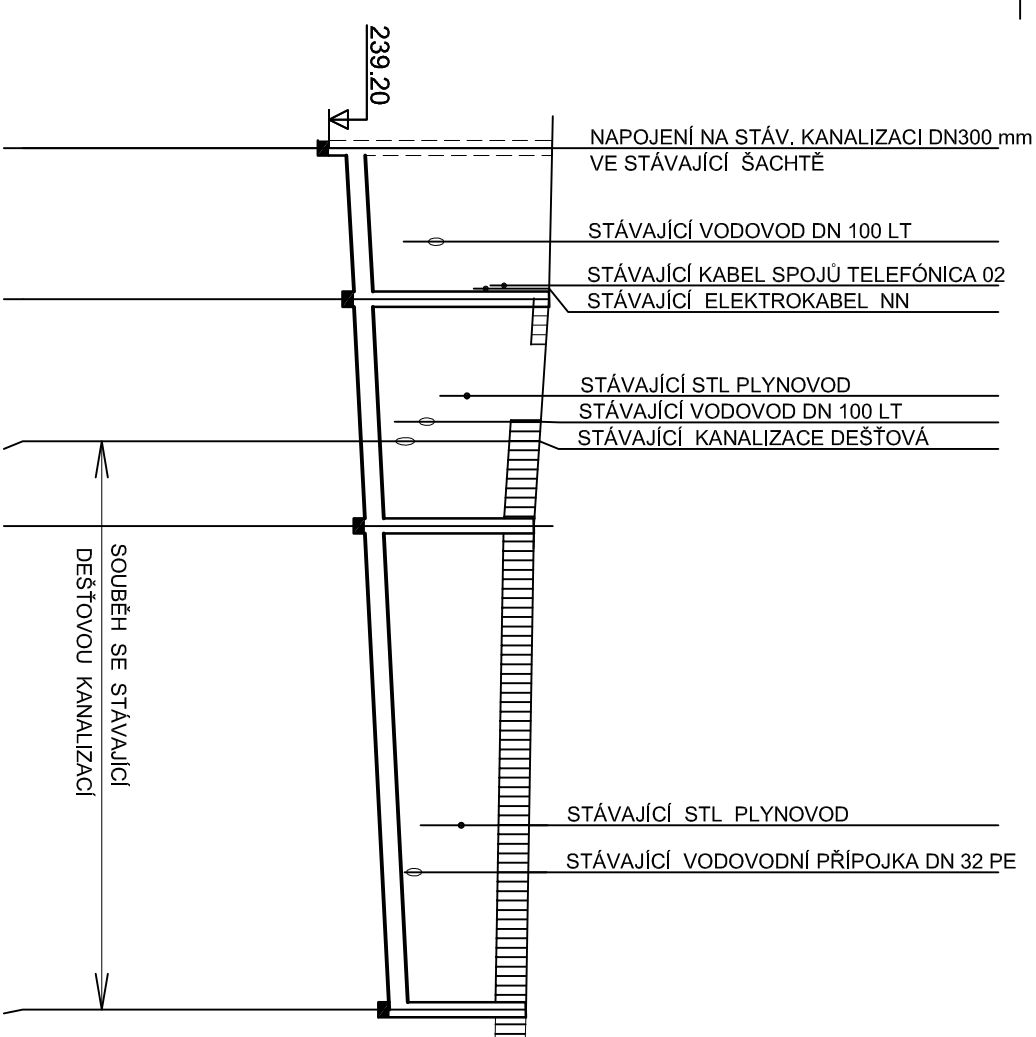

HLOUBKA VÝKOPU
KÓTA DNA POTRUBÍ
KÓTA PŮVODNÍHO TERÉNU
SROVNÁVACÍ ROVINA
STANIČENÍ [km/m]

PROFIL [mm]-MATERIÁL-DĚLKA[m]
SKLON [promile]-DĚLKA[m]
ULOŽENÍ

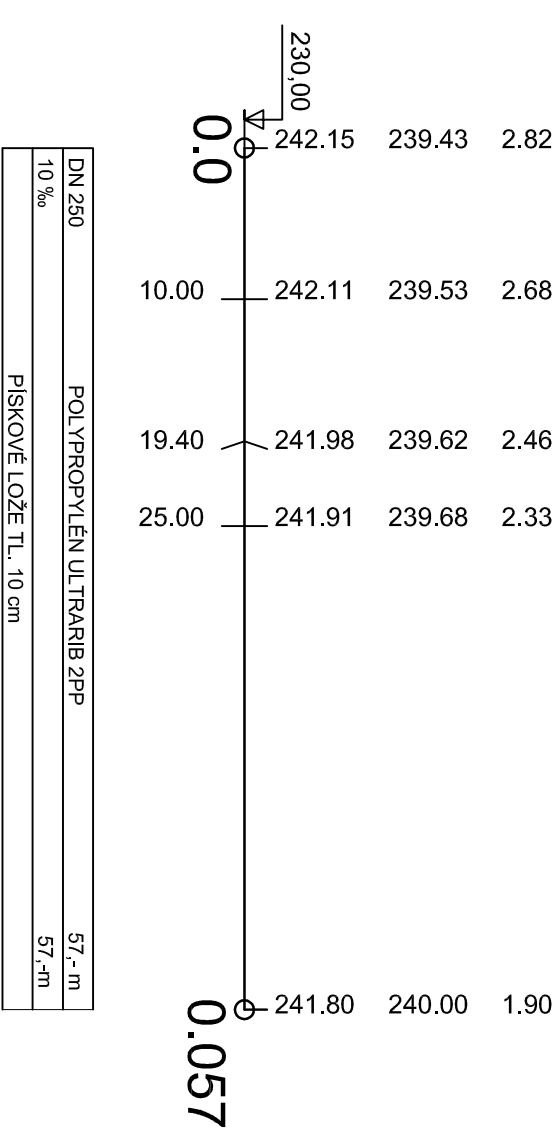

ZODPOVĚDNÝ PROJEKTANT	VYPRACOVAL	Ing. Milošlav Pišťa
ING. M. PIŠŤA		PROJEKTIS
		AK. Heyrovského 1178
KRAJ :	KRÁLOVÉHRADECKÝ	500 03 HRADEC KRÁLOVÉ
OBJEDNATEL :	OBEC URBANICE, 503 27 URBANICE 40	tel.:495 514 899, 604 931 492, fax:495 514 040
DOSTAVBA VODOVODU A SPLAŠKOVÉ KANALIZACE V OBCI URBANICE - ETAPA I. a II. okres HRADEC KRÁLOVÉ		ČÍSLO ZAKÁZKY 2009025
DOSTAVBA VODOVODU A SPLAŠKOVÉ KANALIZACE V OBCI URBANICE - ETAPA I. a II. okres HRADEC KRÁLOVÉ		DRUH PROJEKTU DSP + DPS
		DATAUM VI. 2009
		FORMÁT A4 2
		MĚŘÍTKO 1 : 500/100
PODÉLNÝ PROFIL KANALIZACE 2. DÍL		PŘÍLOHA F. 9