


URBANICE

STOKA	ŠACHTA ČÍSLO	Y	X
"S 3"	1	648 653,56	1 044 891,91
	2	648 666,47	1 044 884,47
	3	648 689,76	1 044 862,87

SOUŘADNICOVÝ SYSTÉM: S - JTSK
VÝŠKOVÝ SYSTÉM: Bpv

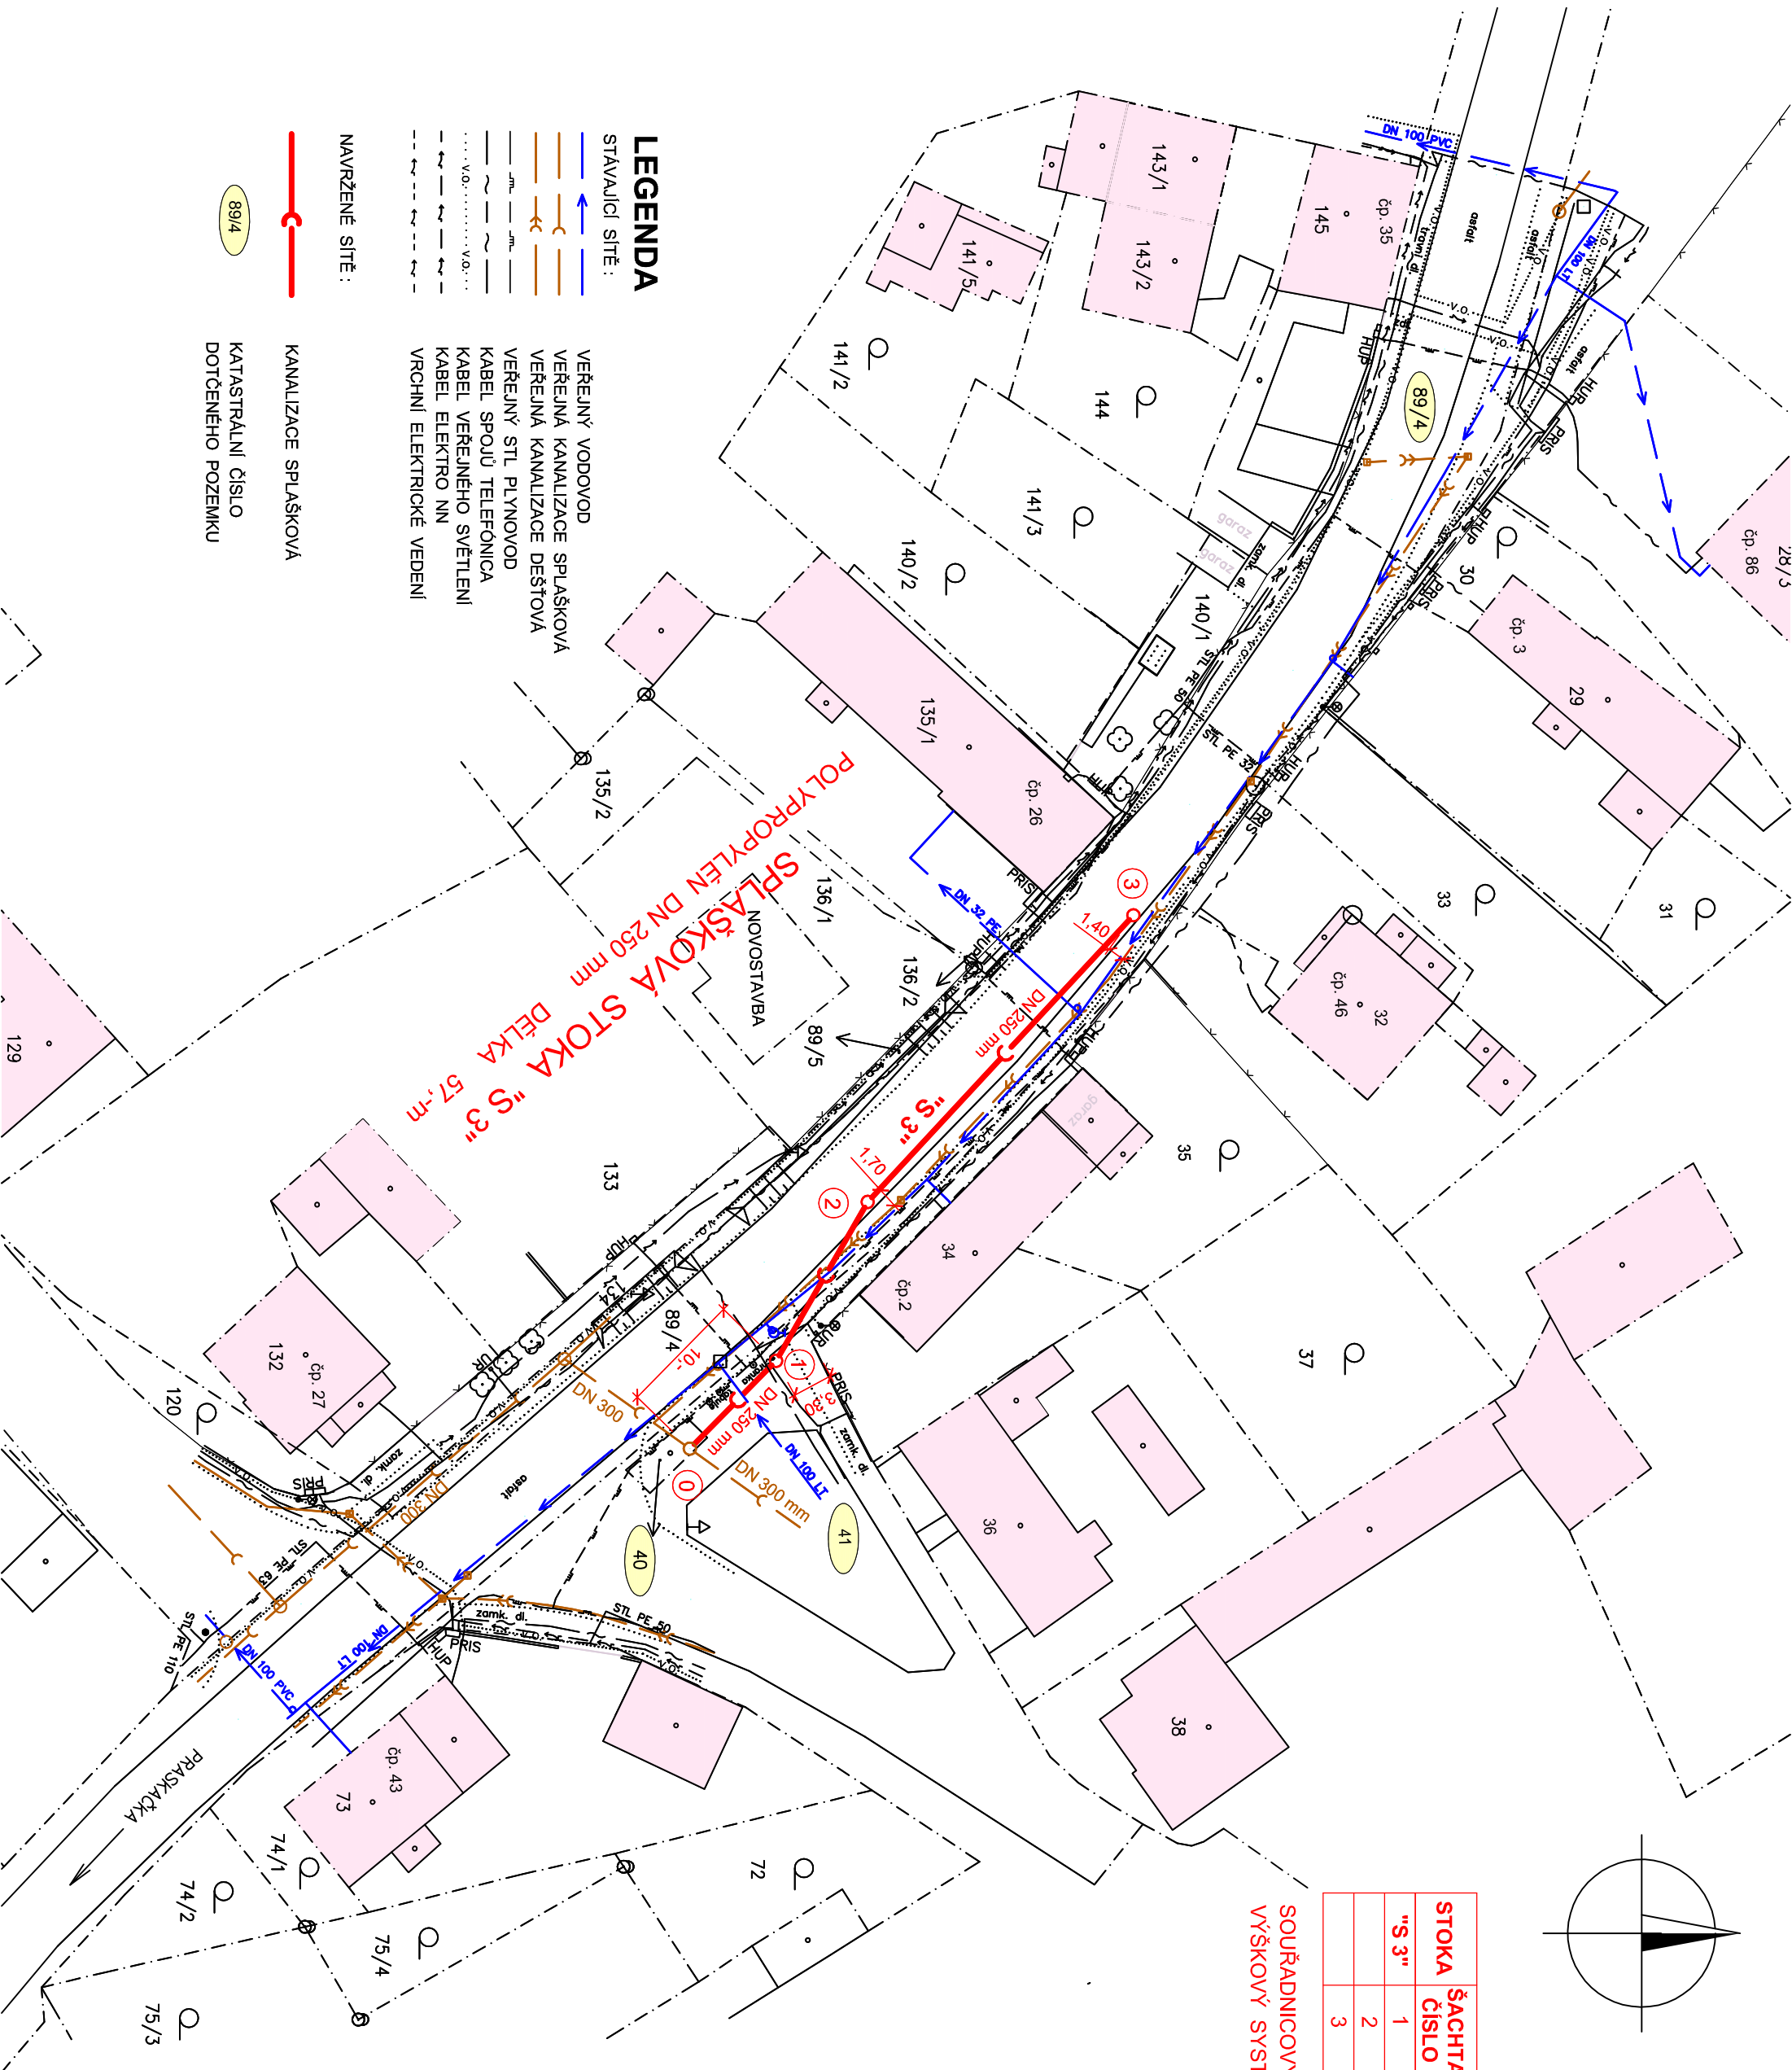

ZODPOVĚDNÝ PROJEKTANT	VYPRACOVAL	Ing. Miloslav PIŠTA PROJEKTIS Ak. Heyrovského 1178 500 03 HRADEC KRÁLOVÉ tel.:495 514 899, 604 931 492, fax:495 514 040	
ING. M. PIŠTA		ČÍSLO ZAKÁZKY	2009025
KRAJ :	KRÁLOVÉHRADECKÝ	DRUH PROJEKTU	DSP + DPS
OBJEDNATEL :	OBEC URBANICE, 503 27 URBANICE 40	DATUM	VI. 2009
DOSTAVBA VODOVODU A SPLAŠKOVÉ KANALIZACE V OBCI URBANICE - ETAPA I. a II. okres HRADEC KRÁLOVÉ		FORMÁT A4	2
SITUACE KANALIZACE 2. DÍL		MĚŘÍTKO	1 : 500
		PŘÍLOHA	F.5