



STOKA	ŠACHTA	Y	X
ČÍSLO			
"S 4"	1	648 431,80	1 045 106,79
	2	648 454,28	1 045 126,65
	3	648 482,79	1 045 151,84

SOUŘADNICOVÝ SYSTÉM : S - JTSK
VÝŠKOVÝ SYSTÉM : BpV

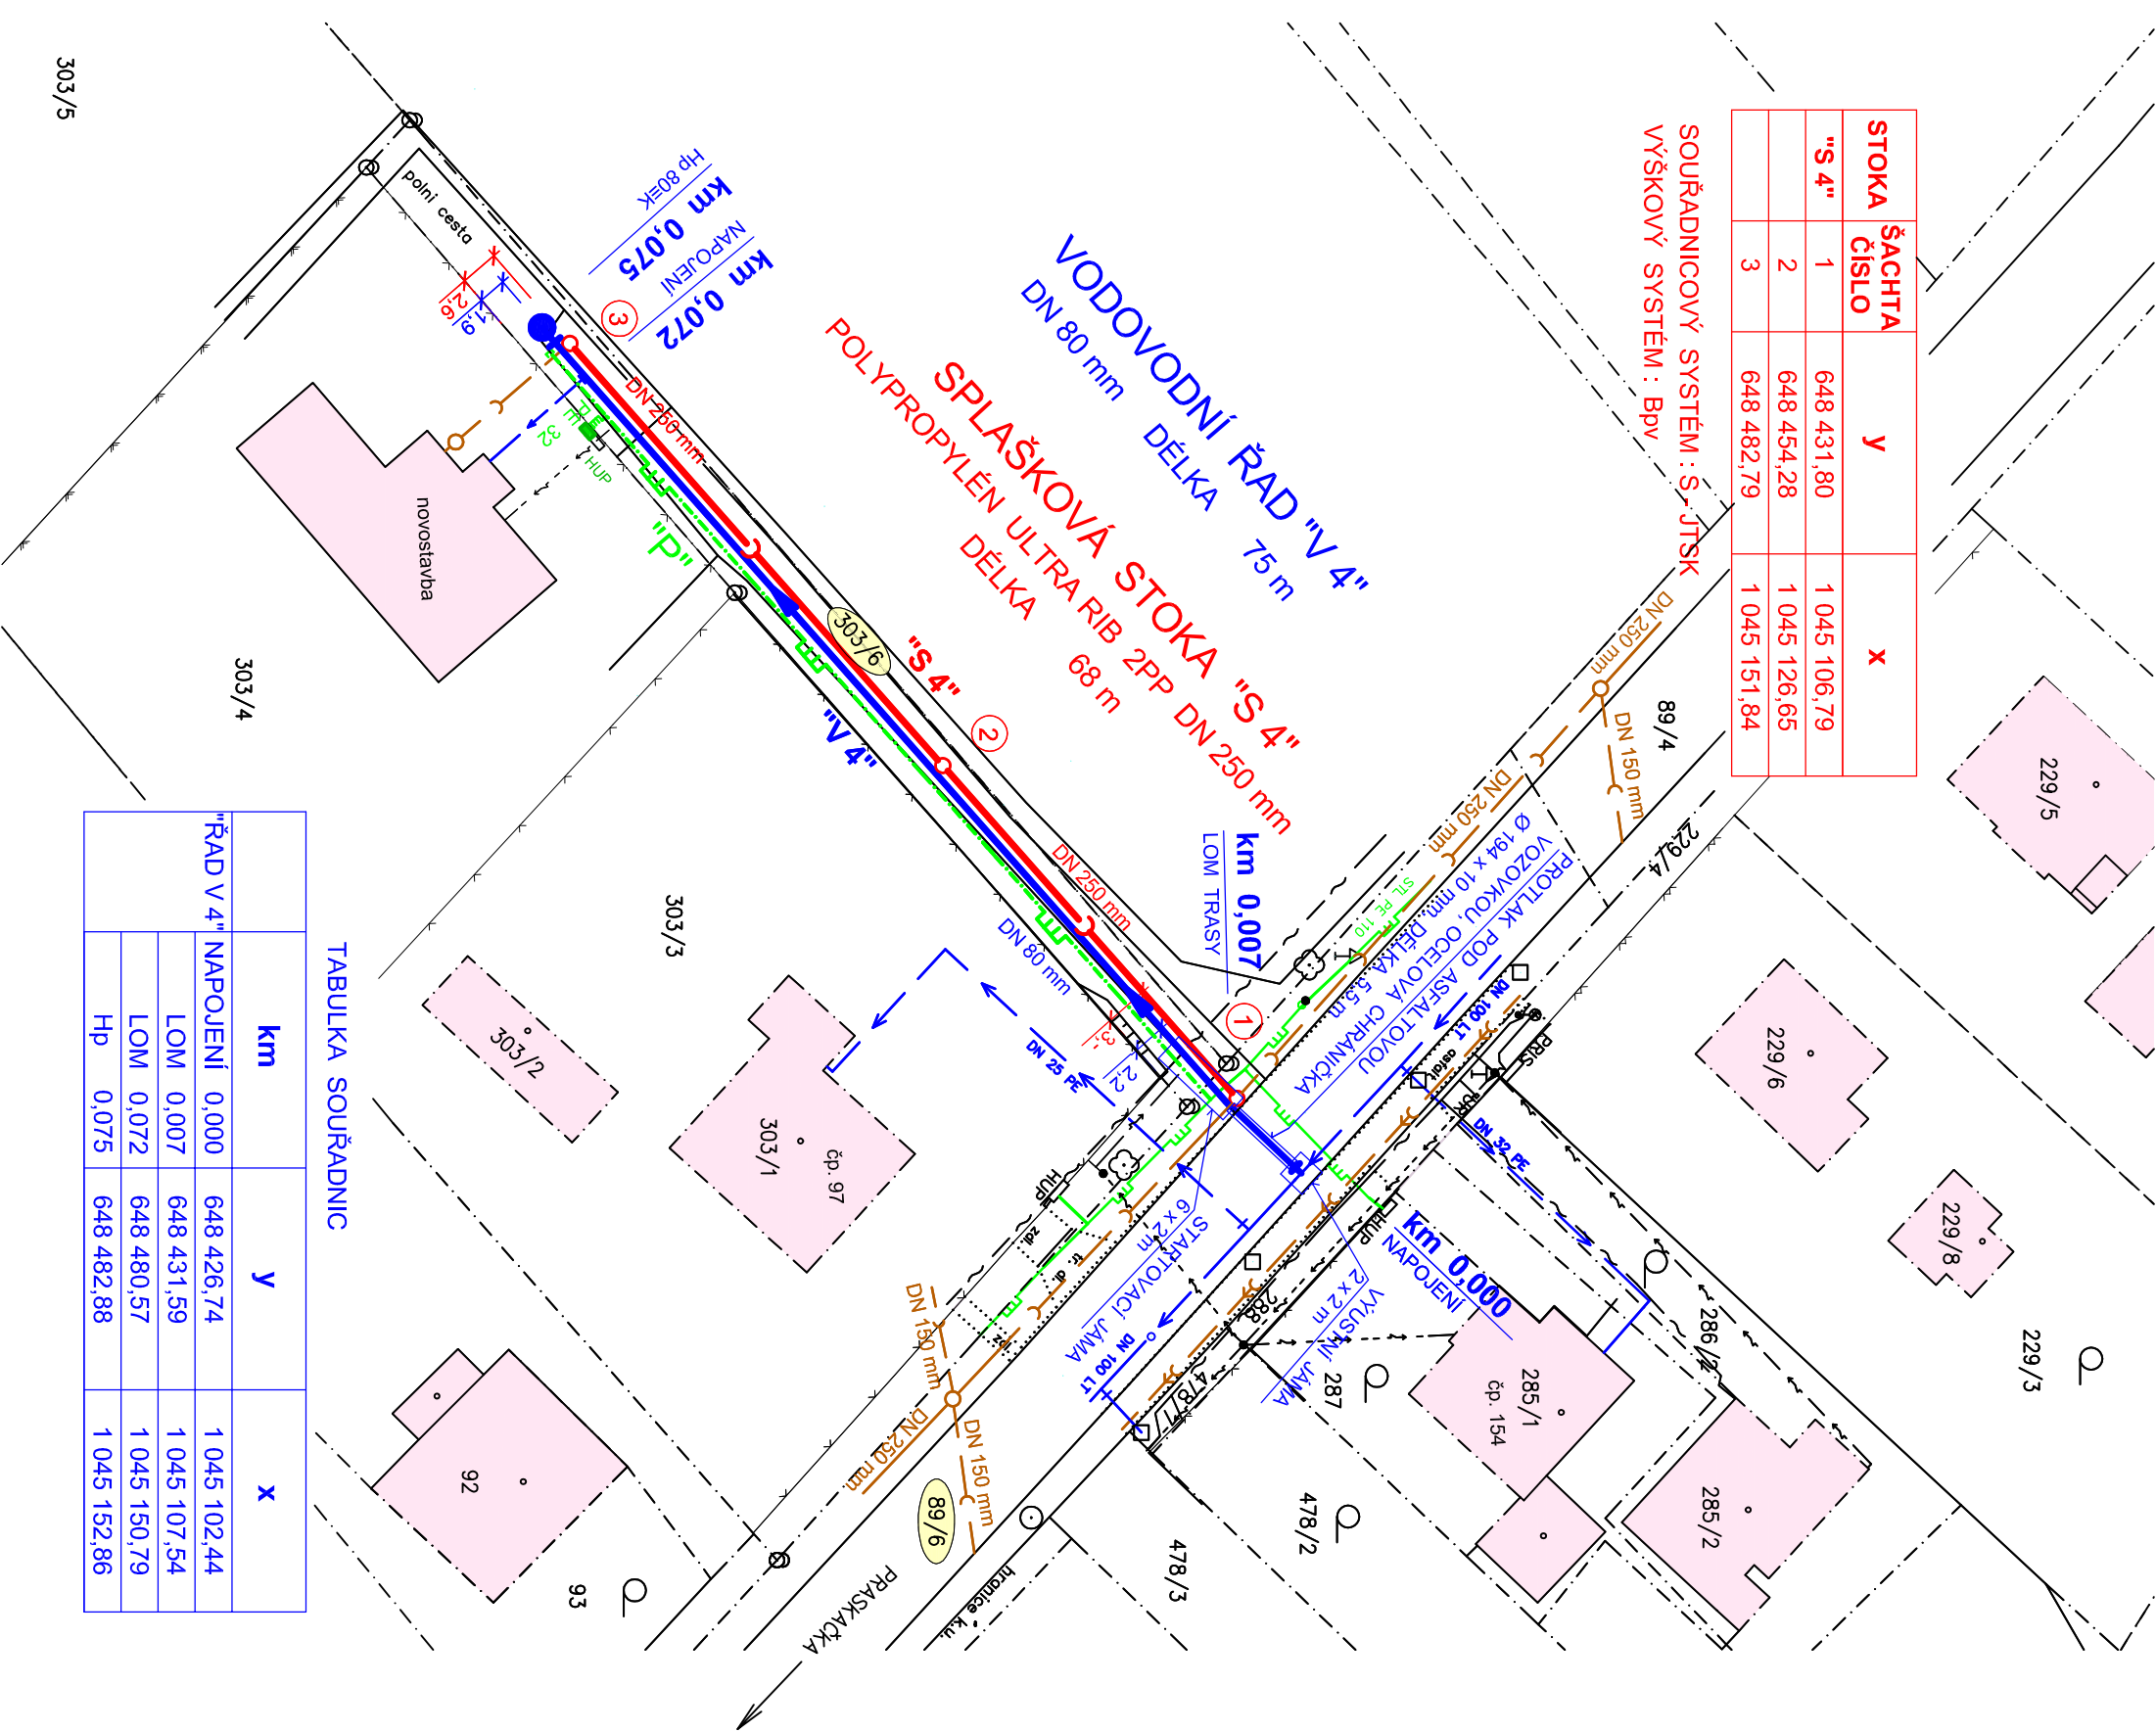

TABULKA SOUŘADNIC			
	km	Y	X
ŘAD V 4"	NAPOJENÍ	0,000	648 426,74
	LOM	0,007	648 431,59
	LOM	0,072	648 480,57
	HP	0,075	648 482,88

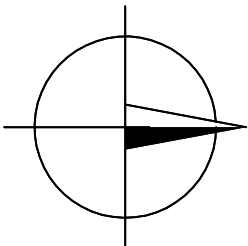

URBANICE

LEGENDA

STÁVAJÍCÍ SÍŤ :

- VEŘEJNÝ VODOVOD
- VEŘEJNÁ KANALIZACE SPLAŠKOVÁ
- VEŘEJNÁ KANALIZACE DEŠŤOVÁ
- VEŘEJNÝ STL PLYNOVOD
- KABEL SPOJŮ TELEFONICA
- KABEL VEŘEJNÉHO SVĚTLENÍ
- KABEL ELEKTRO NN
- VRCHNÍ ELEKTRICKÉ VEDENÍ

NAVŘZENÉ SÍŤ :

- VODOVOD
- HYDRANT PODZEMNÍ
- KANALIZACE SPLAŠKOVÁ
- PRODLOUŽENÍ VEŘEJNÉHO STL PLYNOVODU (JINÝ PROJEKT)
- KATASTRÁLNÍ ČÍSLO
- DOTČENÉHO POZEMKU

ZODPOVĚDNÝ PROJEKTANT	VYPRACOVAL	<div>Ing. Miroslav Pišta</div> <div>PROJEKTIS</div> <div>Ak. Heyrovského 1178</div> <div>500 03 HRADEC KRÁLOVÉ</div> <div>tel.:496 514 899, 604 931 492, fax:496 514 040</div>	
ING. M. PIŠTA			
KRAJ :	KRÁLOVÉHRADECKÝ		
OBJEDNATEL :	OBEC URBANICE, 503 27 URBANICE 40		
DOSTAVBA VODOVODU A SPLAŠKOVÉ KANALIZACE V OBCI URBANICE - ETAPA I. a II. okres HRADEC KRÁLOVÉ		ČÍSLO ZAKÁZKY	2009025
SITUACE VODOVODU A KANALIZACE 3. DÍL		DRUH PROJEKTU	DSP + DPS
		DATUM	VI. 2009
		FORMÁT A4	2
		MĚŘÍTKO	1 : 500
		PŘÍLOHA	F. 6