
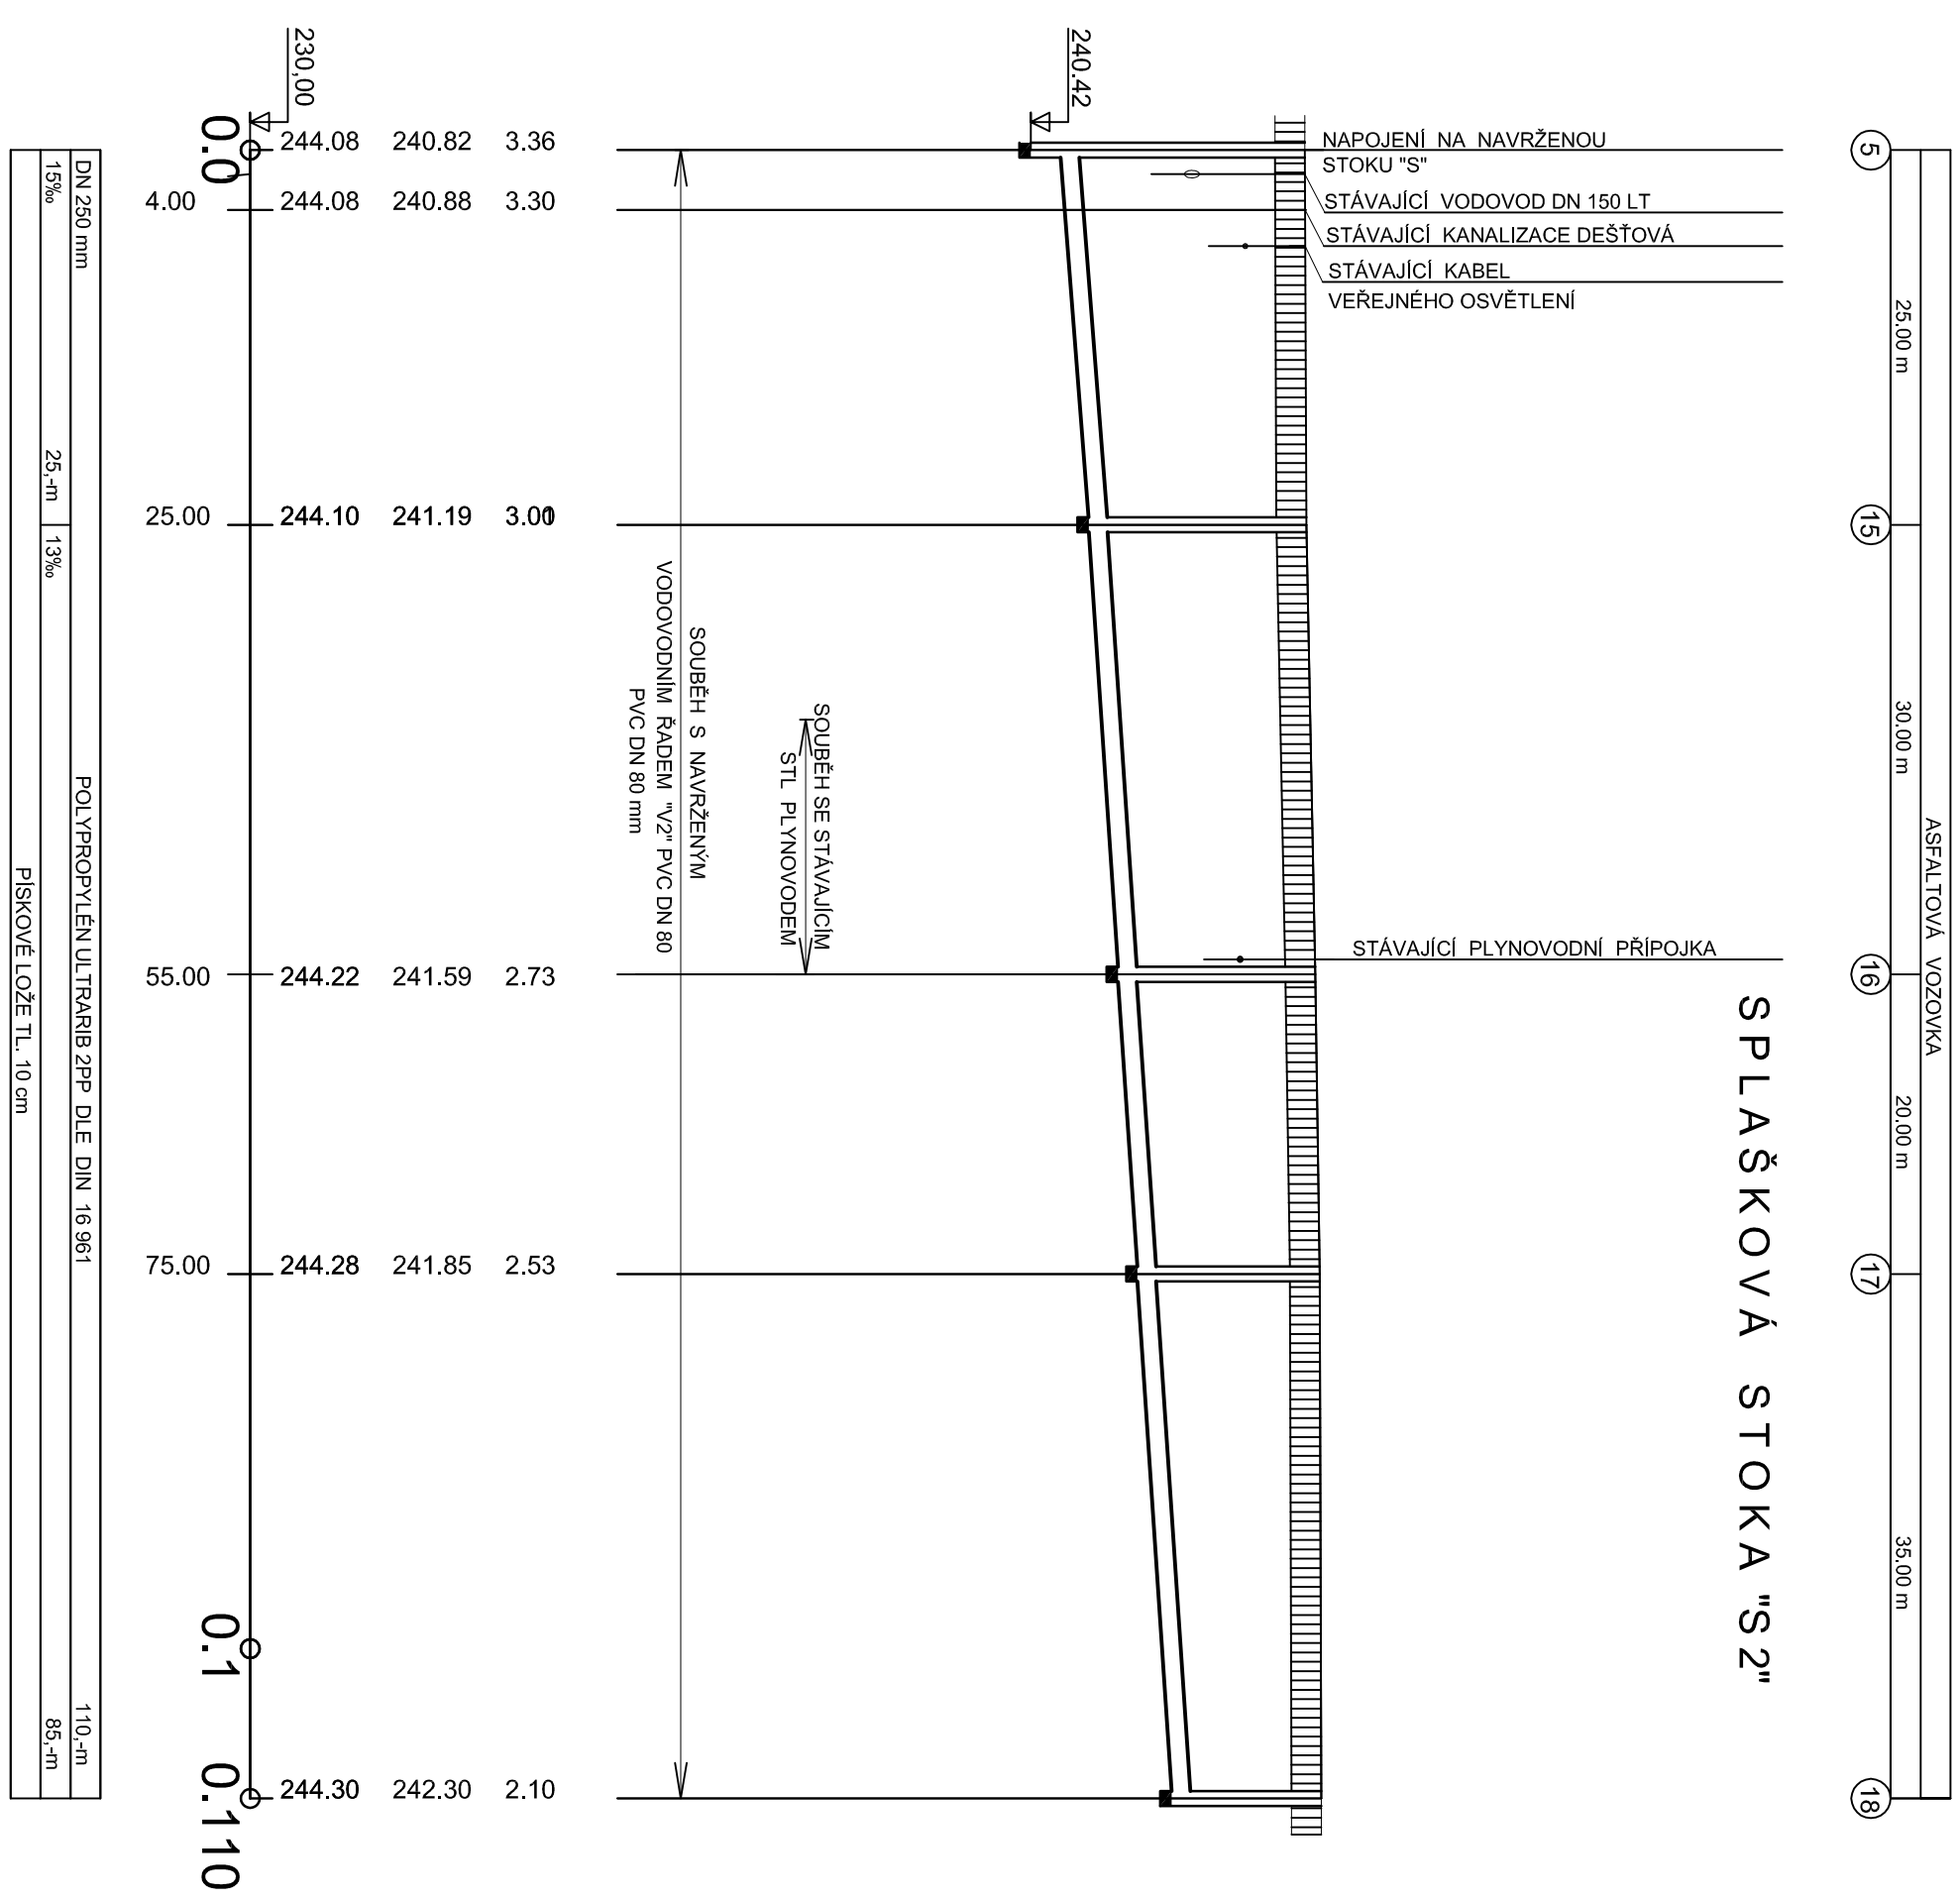
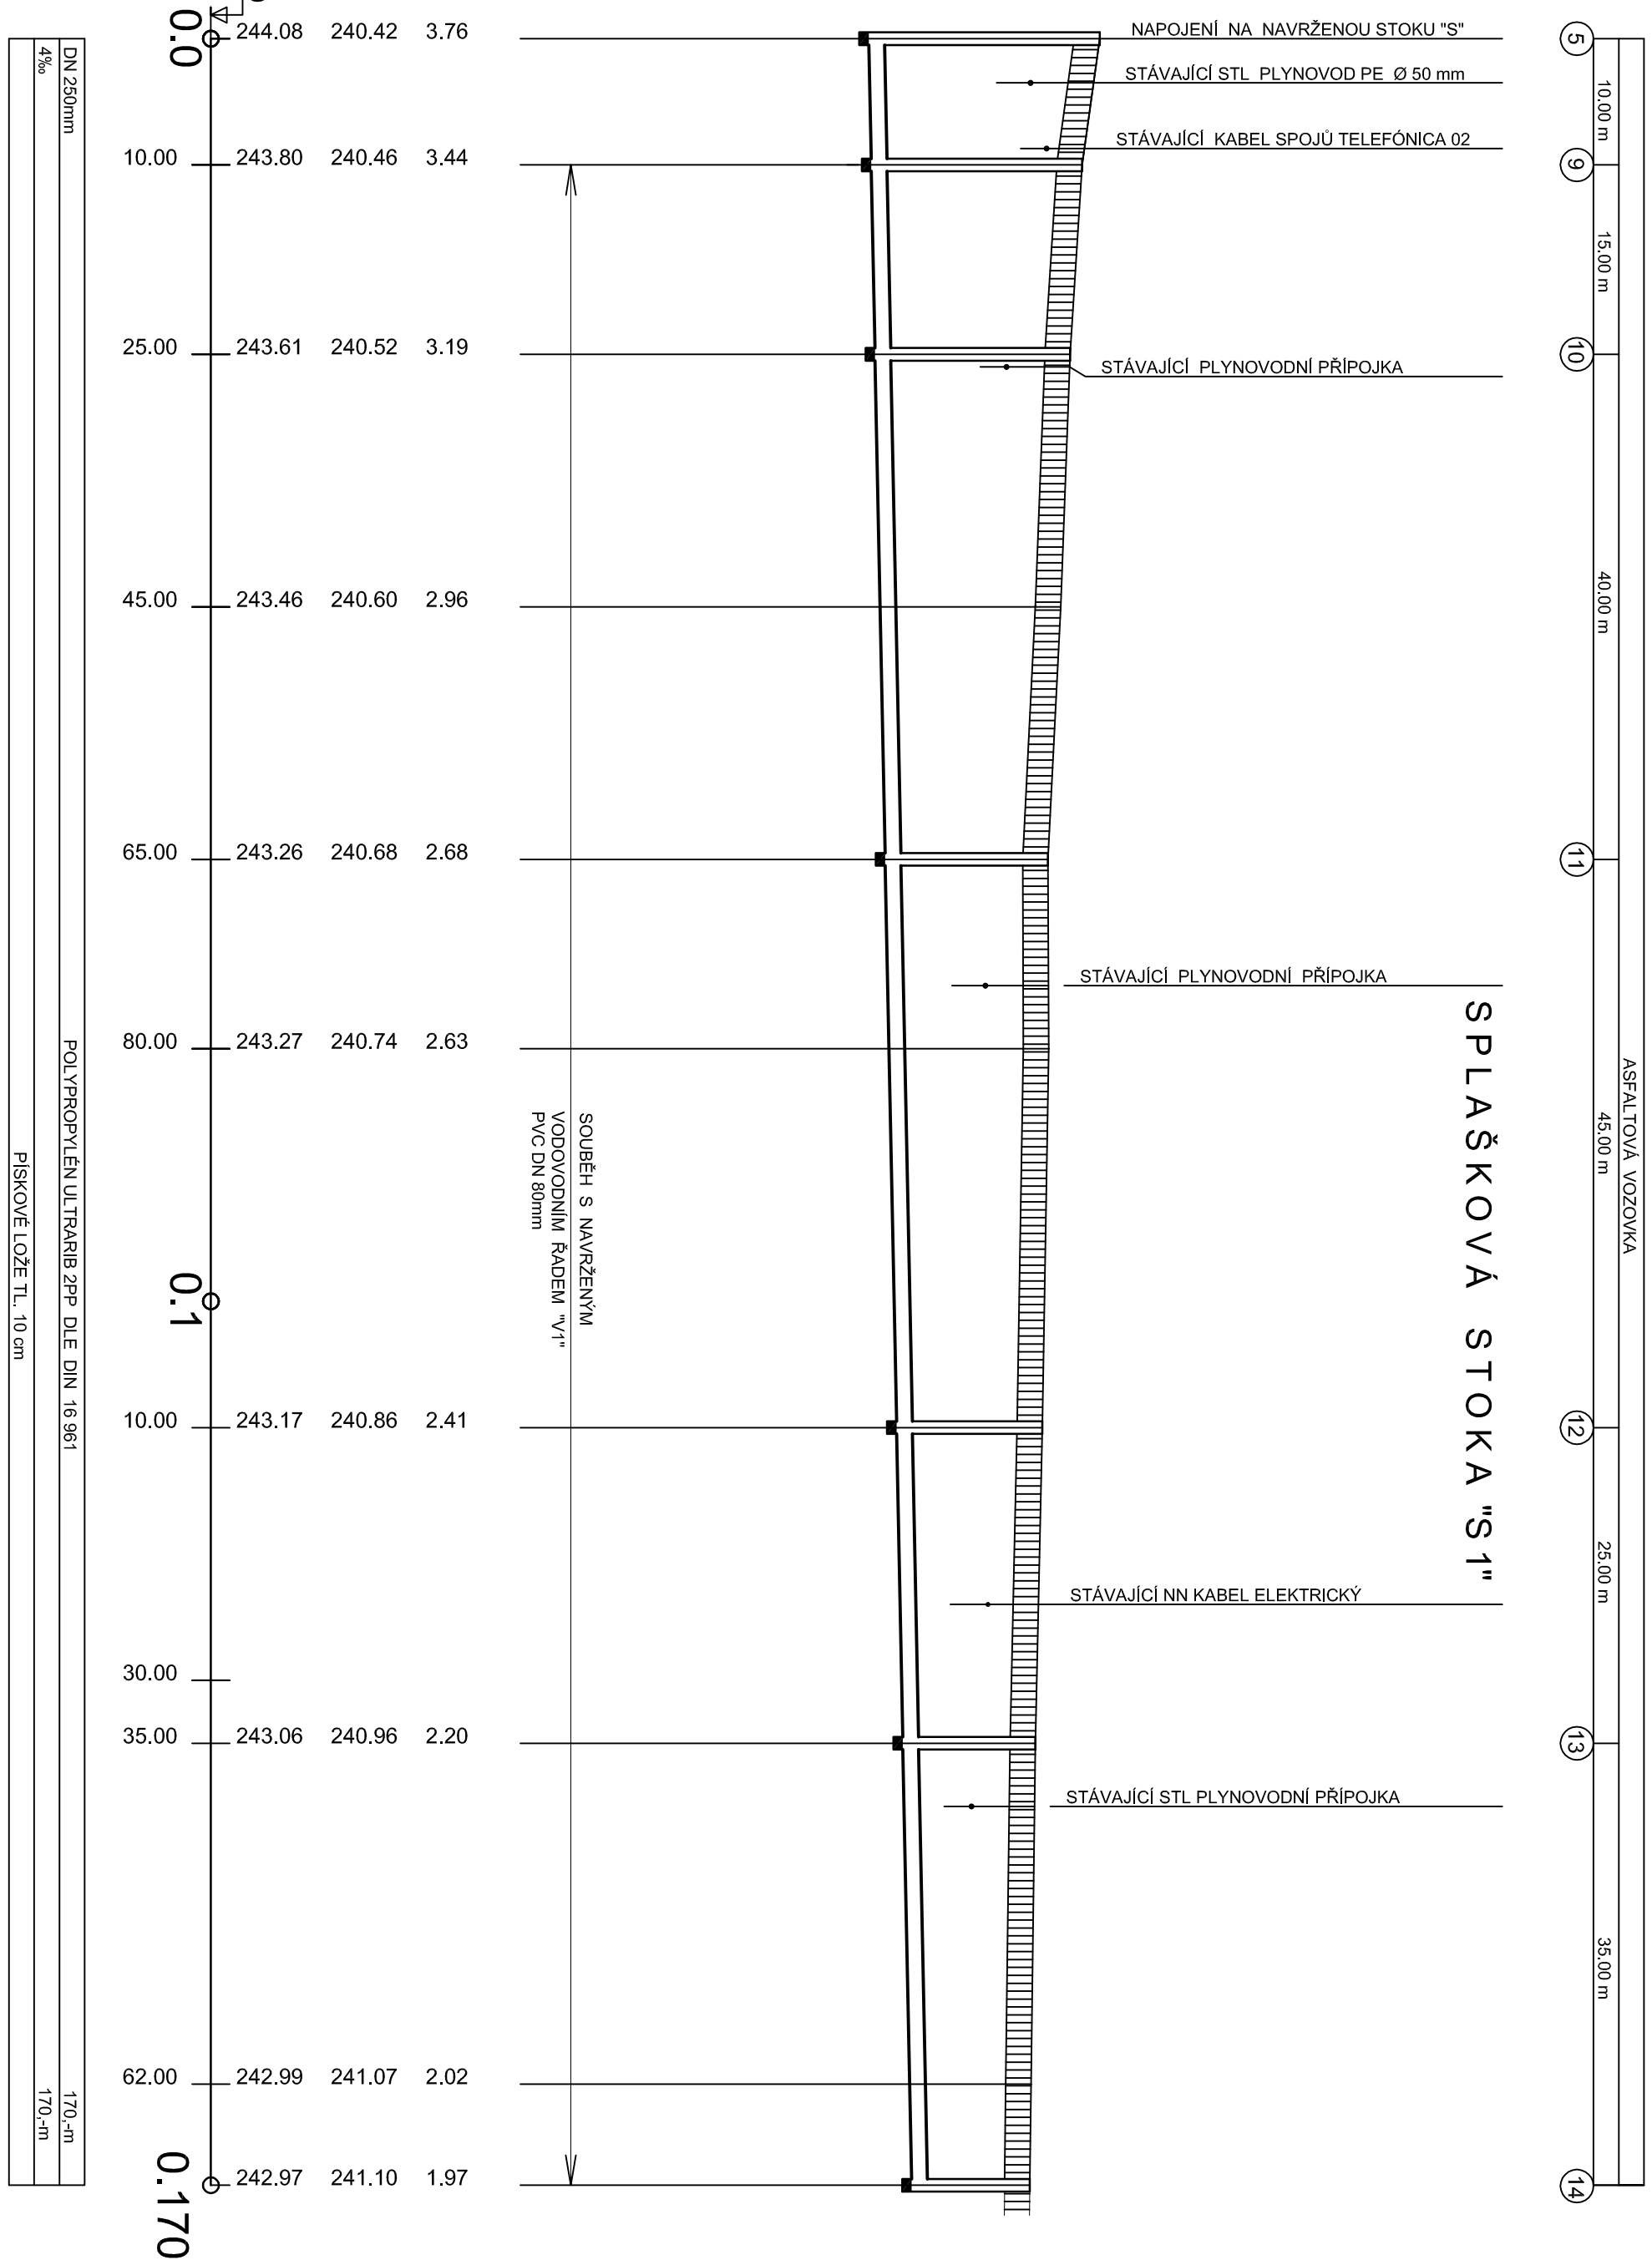


DRUH POVRCHU
VZDALENOSTI ŠACHET
OZNAČENÍ ŠACHET

LEGENDA TYPŮ ČAR
PŮVODNÍ TERÉN

PODÉLNÝ PROFIL SPLAŠKOVÉ KANALIZACE

MĚŘITKO VÝŠEK 1:100
MĚŘITKO DÉLEK 1:500

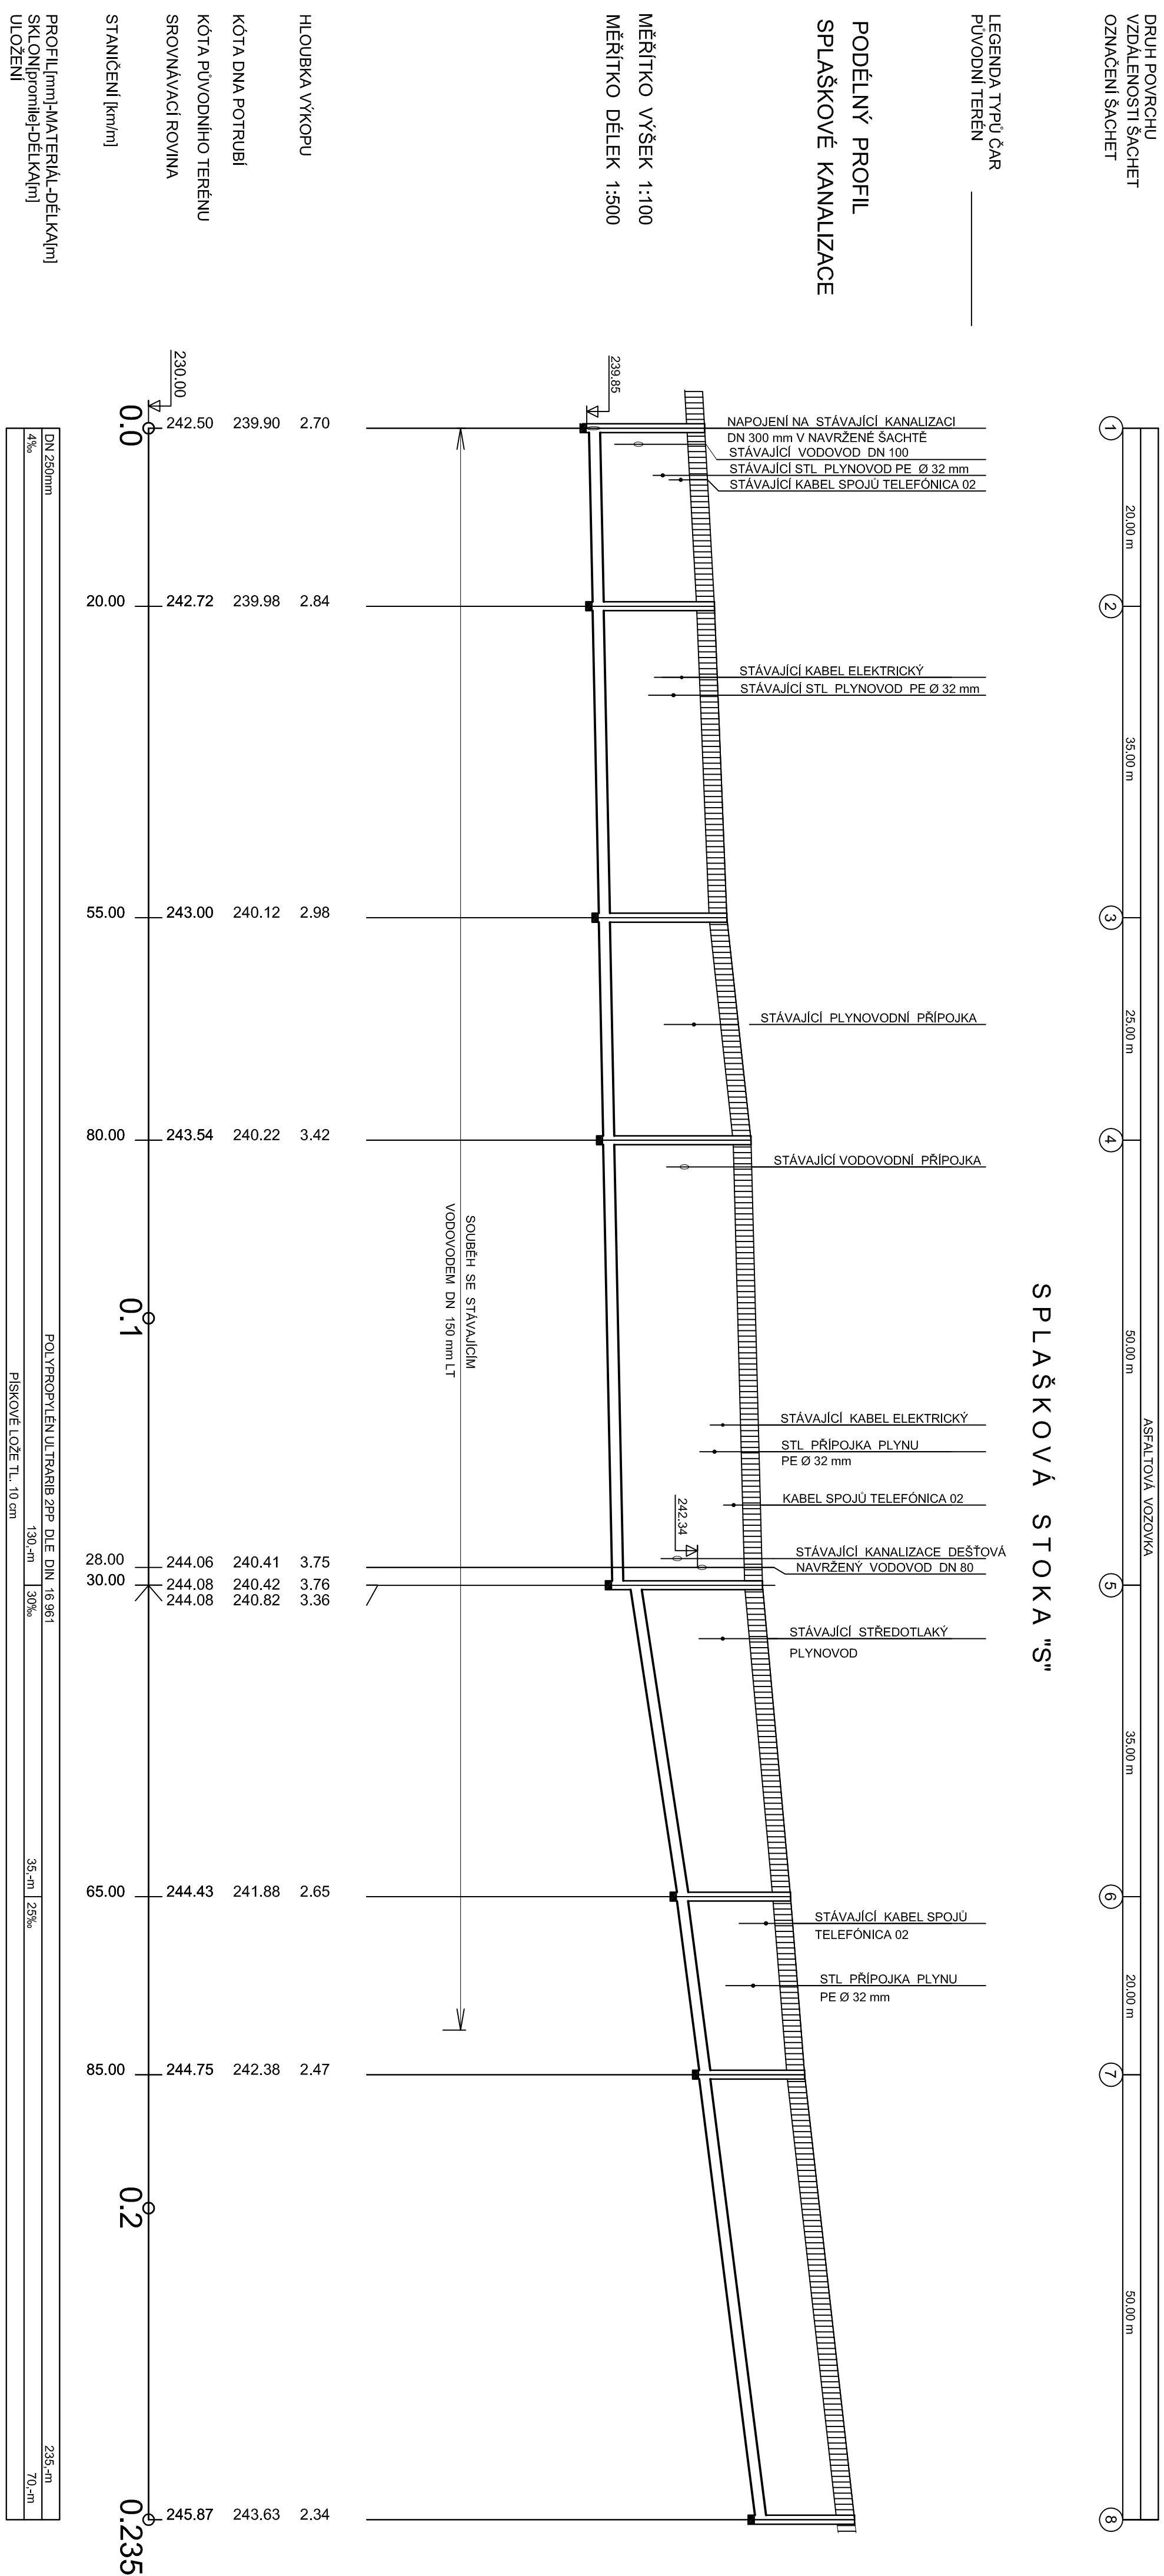

ZODPOVEDNÝ PRACOVNÍK	VÝROBKOVÁ	Ing. Miroslav PÁŠA PROJEKTANT
PR. 1. PRŮB.		
PRŮB. 2. PRŮB.		
PRŮB. 3. PRŮB.		
