ŘEZ B-B´ - nový stav

M 1:50

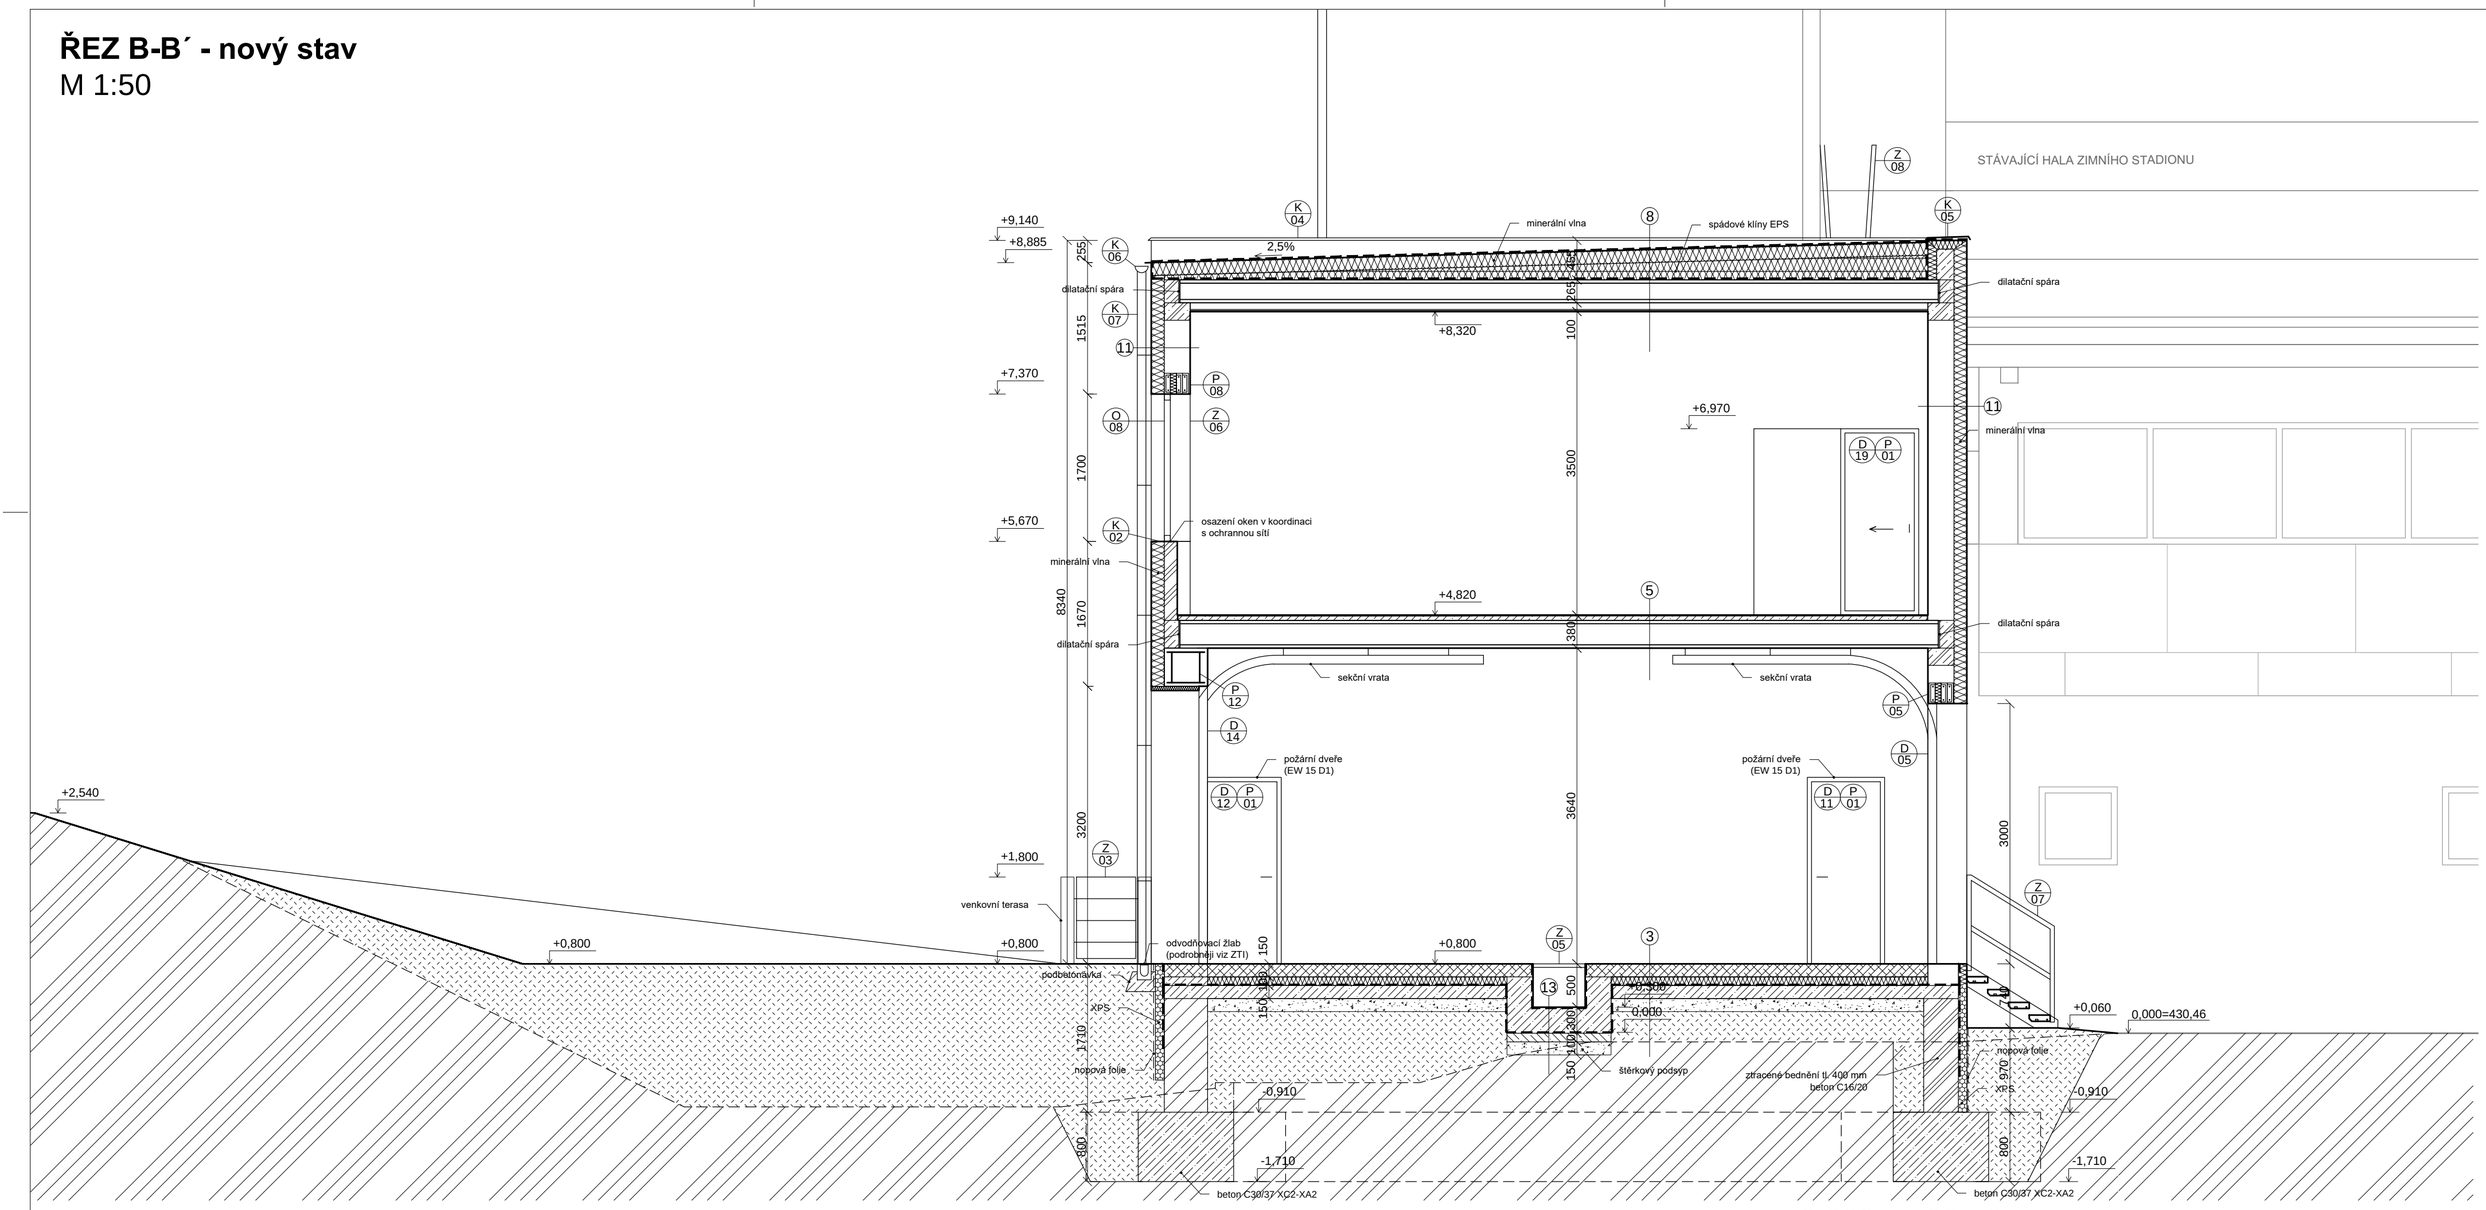

0,000 = 430,46

LEGENDA MATERIÁLU:

- ZDIVO Z KERAMICKÝCH AKUSTICKÝCH TVÁRNIC TL. 300 mm
- ZDIVO Z KERAMICKÝCH AKUSTICKÝCH TVÁRNIC TL. 115 mm
- ZDIVO Z KERAMICKÝCH TVÁRNIC TL. 140 mm
- ZDIVO Z KERAMICKÝCH AKUSTICKÝCH TVÁRNIC TL. 190 mm (ATIKA)
- ZTRACENÉ BEDNĚNÍ TL. 500 mm (BETON C 30/37, pruty 2x16 svisle, 2x 10 vodorovně)
- ZTRACENÉ BEDNĚNÍ TL. 400 mm (BETON C 16/20)
- ŽELEZOBETON
- PROSTÝ BETON
- DRÁTKOBETON TL. 150 mm
- TEPELNÁ IZOLACE Z MINERÁLNÍ VLNY TL. 150 mm/SPÁDOVÉ KLÍNY TL. min 50 mm
- TEPELNÁ IZOLACE XPS TL. 100 mm
- SYPANÁ ZEMINA
- CEMENTOTŘÍSKOVÉ DESKY
- NOPOVÁ FOLIE
- HYDROIZOLACE
- PŮVODNÍ TERÉN
- X / XX — OZNAČENÍ DLE VÝPISU PRVKŮ

POZN.: ŽB KCE PODROBNĚJI ŘEŠENY VIZ KONSTRUKČNÍ ČÁST PD.
ŽB VĚNCE (BETON C25/30-XC1)

VÝPIS SKLADEB:

3
- DRÁTKOBETON TL. 150 MM - podrobný návrh souč. fyz. dodávky
  předpoklad: beton C25/30 XC3+XF1-Dmax16
  + kari síť 8/100/100 20 kg LH 50/1,0
- TEPELNÁ IZOLACE XPS TL. 100 MM
- HYDROIZOLAČNÍ ASFALTOVÝ PÁS 2x
- PODKLADNÍ BETON TL. 150 MM (C16/20-X0)+KARI SÍŤ 4/150/150 mm
- ŠTĚRKOVÝ PODSYP TL. 150 MM (HUTNĚNÍ MIN 60 MPA)
- NÁSYP/ROSTLÝ TERÉN

5
- SPORTOVNÍ PORCH VIZ STANDARD NAPŘ:
  HERCULAN MF BLUE 38 (8+2 MM)
  ELASTICKÁ PU PODLOŽKA TL. 8 MM
  UZAVÍRACÍ PU TMEL HERCULAN EG 120
  NOSNÁ SAMONIVELAČNÍ PU VRSTVA HERCULAN EX800(2X)
  UZAVÍRACÍ PU LAK HERCULAN PU 100W
- ANHYDRIDOVÝ POTĚR TL. 50 MM (ROVINNOST +- 2 MM NA 2 M)
- PŘEDPJATÝ ŽB PANEL SPIROLL TL. 325 MM

8
- HYDROIZOLAČNÍ PVC FOLIE TL. 1,8 mm
  (KOTVENÍ BODOVĚ DO ŽB KCE, BROOF (T3))
- MINERÁLNÍ VLNA TL. 150 mm
- SPÁDOVÉ KLÍNY EPS TL. min 50 mm
- HYDROIZOLAČNÍ ASFALTOVÝ PÁS
- PŘEDPJATÝ ŽB PANEL TL. 265 MM
- HLINÍKOVÝ ROŠT PO 500 mm(V JEDNOM SMĚRU) SE ZÁVĚSY
  KOTVENÝMI DO PANELU
- SDK DESKA TL. 12,5 mm
- SDK DESKA PROTIPOŽÁRNÍ/HLUKOTĚSNÁ TL. 12,5 mm

11
- TENKOVRSTVÁ PROBARVENÁ SILIKÁTOVÁ OMÍTKA
- VYROVNÁVACÍ STĚRKA
- LEPÍCÍ TMEL + PERLINKA
- DESKA Z MINERÁLNÍ VLNY KOTVENÁ TALÍŘOVÝMI HMOŽDINAMI TL. 150 mm
- KERAMICKÉ AKUSTICKÉ ZDIVO TL. 300 mm
- VNITŘNÍ JÁDROVÁ OMÍTKA
- ŠTUKOVÁ VRSTVA
- VÝMALBA

13
- HYDROIZOLAČNÍ SYSTÉMOVÝ NÁTĚR (MIN VE 2 VRSTVÁCH)
- PROSTÝ BETON TL. 300 MM (C16/20 X0)
- HYDROIZOLAČNÍ ASFALTOVÝ PÁS 2x
- PODKLADNÍ BETON TL. 100 MM (C16/20 X0)
- ŠTĚRKOVÝ PODSYP TL. 150 MM
- ROSTLÝ TERÉN

REVIZE	POPIS REVIZE	DATUM	POZNÁMKA

Generální projektant

CODE, s.r.o. Computer Design
IČO 492 86 960

PARDUBICE
Pardubice, Na Vrtálně 84
tel. 466 053 111, fax 466 053 125

Zpracovatel části

PROJEKTANT	VYPRACOVAL	VYPRACOVAL	KONTROLOVAL	ČÍSLO ZAKÁZKY	2022/006/500
Bc.David Meduna			Ing. Viktor Meduna	POČET FORMÁTŮ	6x A 4
				DATUM	07/2022
INVESTOR	Město Nová Paka, Dukelské náměstí 39, 509 24 Nová Paka			MĚŘÍTKO	1:50

ZIMNÍ STADION NOVÁ PAKA
ZÁZEMÍ SPORTOVNÍHO KLUBU - PŘÍSTAVBA

Jméno souboru

Stupeň dokumentace: **DPS**

D1.000 Architektonicko-stavební řešení

Č. KOPIE	ČÁST	Č. PŘÍLOHY
	D1	012

ŘEZ B-B - nový stav