

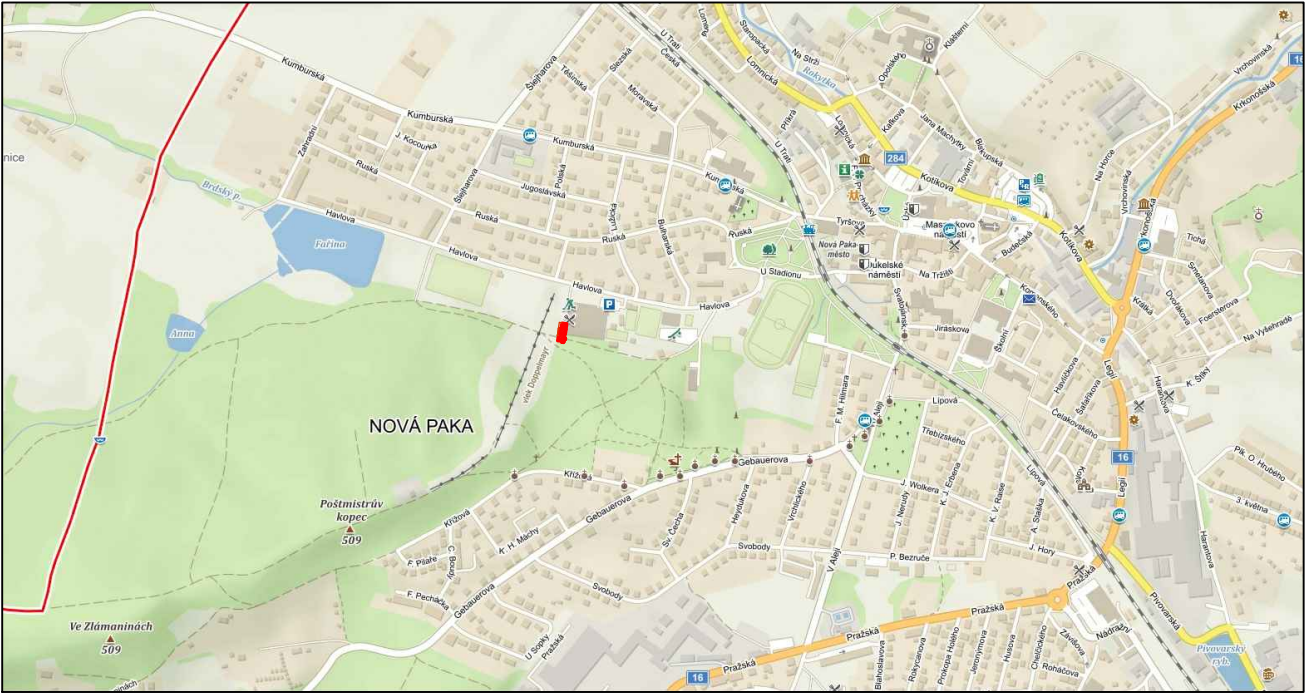


SITUAČNÍ VÝKRES ŠIRŠÍCH VZTAHŮ  
M 1:1000

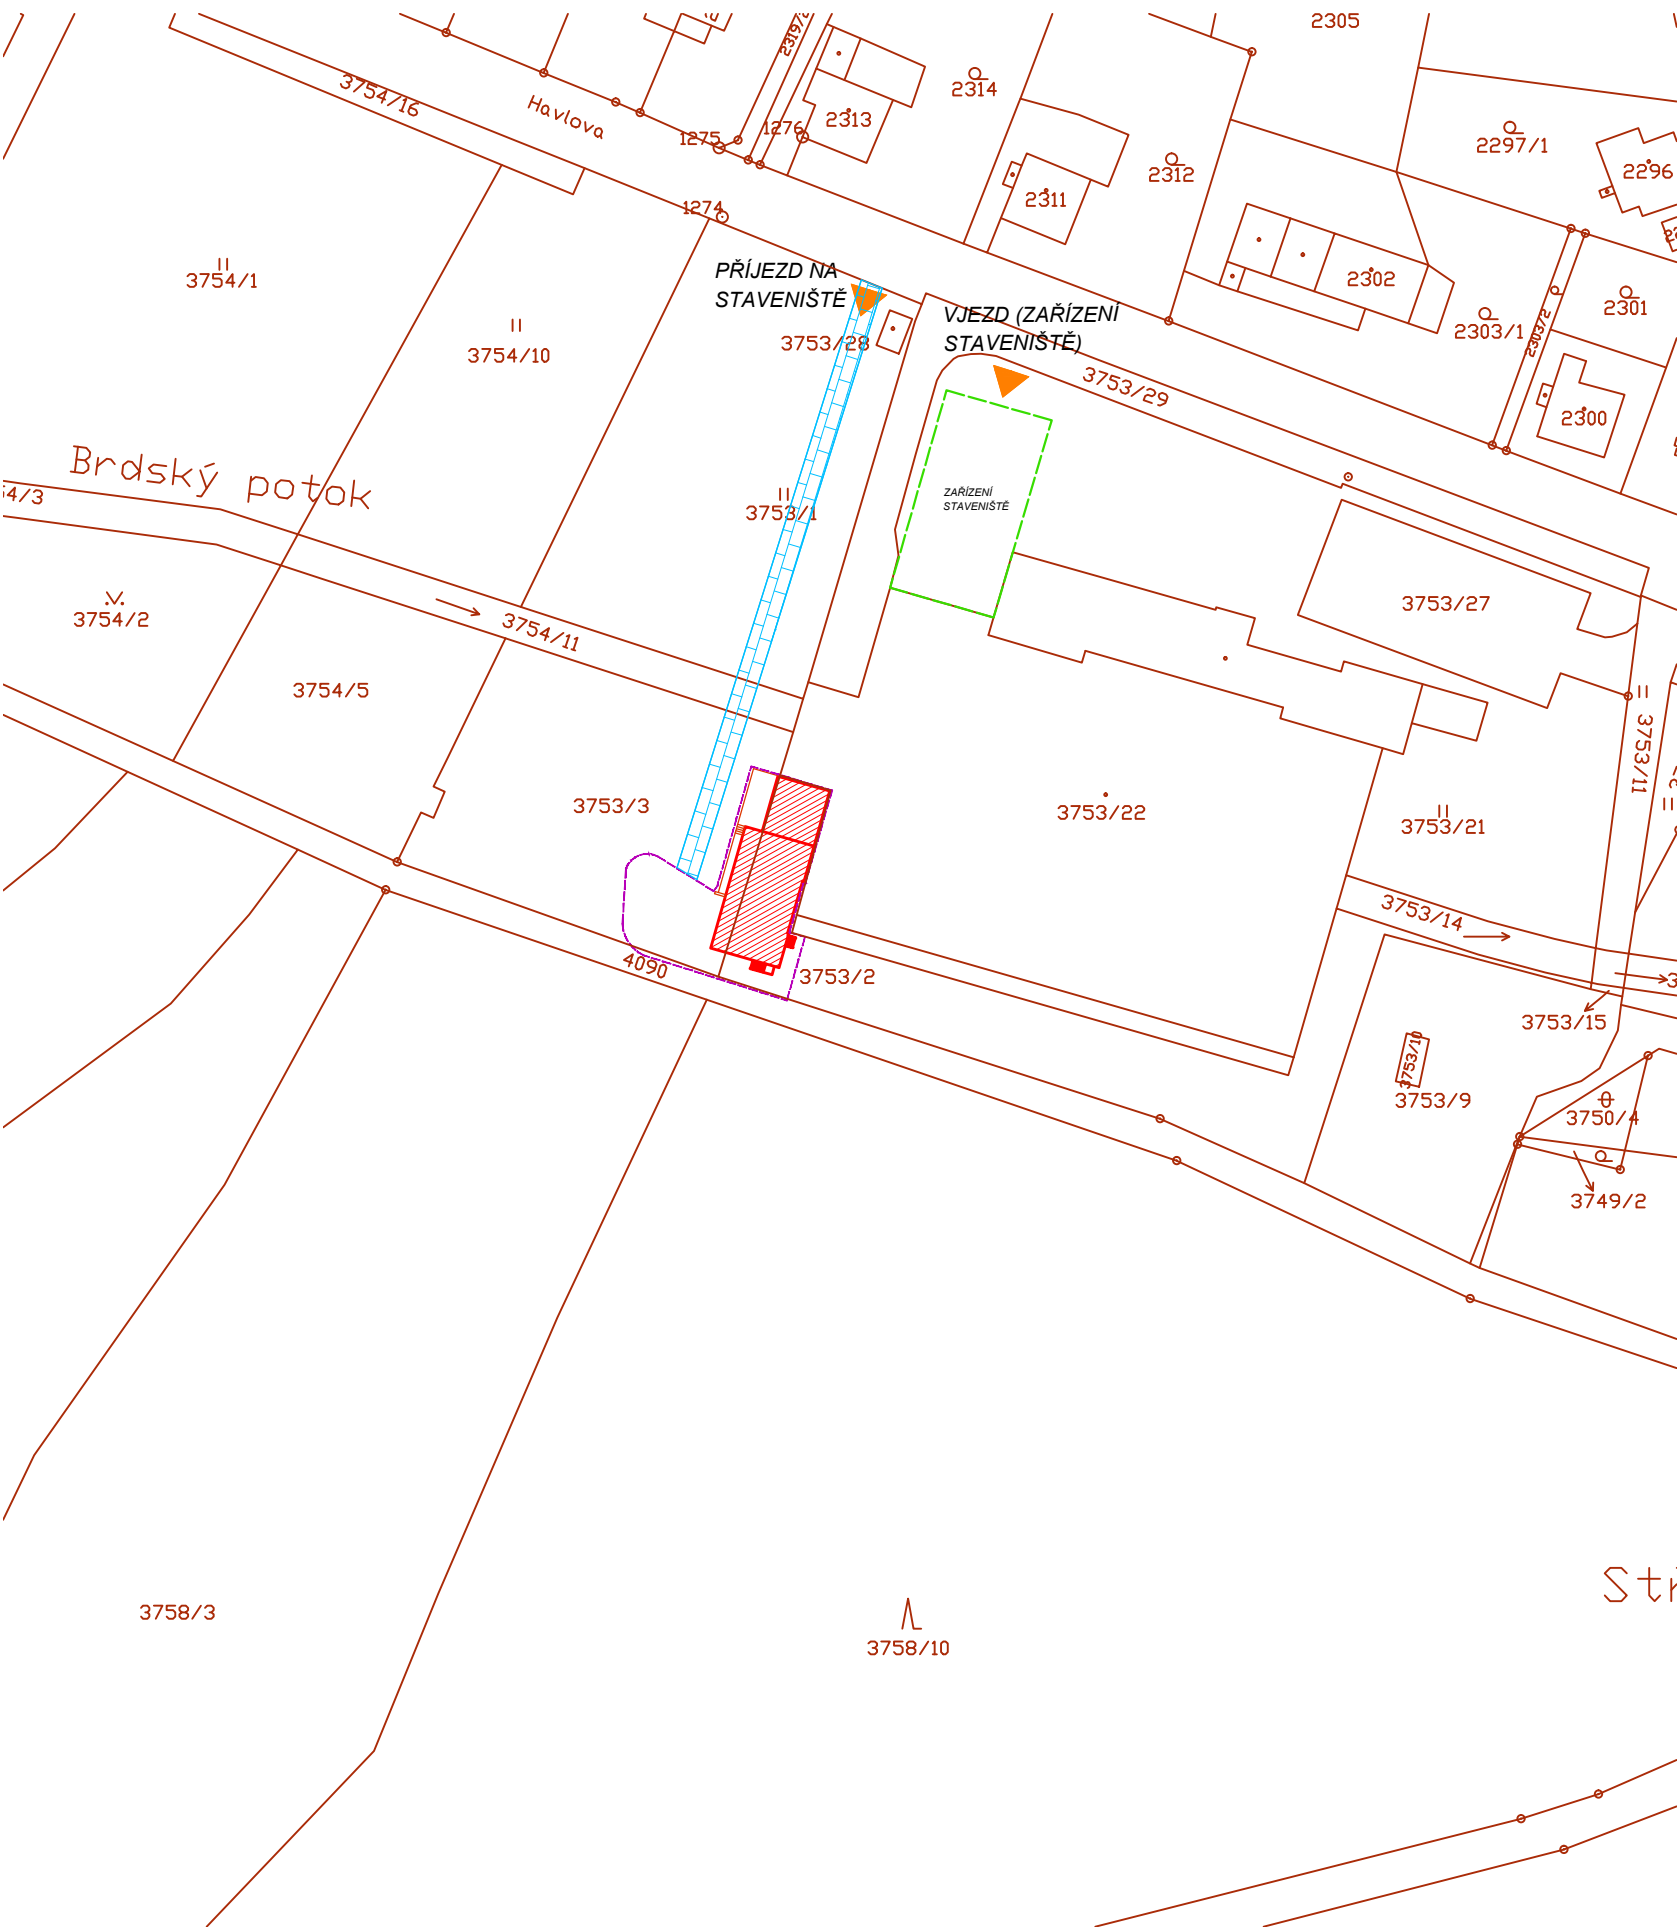


- přístavba zimního stadionu
- dotčené území
- zařízení staveniště
- dočasná panelová komunikace vč. podkladních vrstev dl. cca 80 b.m.

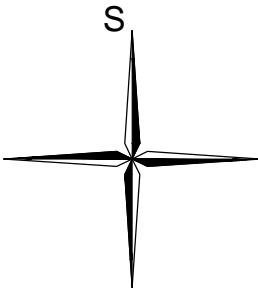

0,000 = 430,46

REVIZE	POPIS REVIZE	DATUM	POZNÁMKA

Generální projektant <div></div> <b>CODE, s.r.o. PARDUBICE</b> Computer Design      Pardubice, Na Vrtálně 84 IČO 492 86 960      tel. 466 053 111, fax 466 053 125			Zpracovatel části		
PROJEKTANT	VYPRACOVAL	VYPRACOVAL	KONTROLOVAL	ČÍSLO ZAKÁZKY	2022/006/500
Bc.David Meduna			Ing. Viktor Meduna	POČET FORMÁTŮ	6x    A 4
				DATUM	07/2022
INVESTOR	Město Nová Paka, Dukelské náměstí 39, 509 24 Nová Paka			MĚŘÍTKO	1:1000
<b>ZIMNÍ STADION NOVÁ PAKA ZÁZEMÍ SPORTOVNÍHO KLUBU - PŘÍSTAVBA</b>				Jméno souboru	
				Stupeň dokumentace	
				<b>DPS</b>	
C SITUACE				Č. KOPIE	Č. PŘÍLOHY
<b>SITUAČNÍ VÝKRES ŠIRŠÍCH VZTAHŮ</b>					<b>C            001</b>