

Váš dopis zn.

Naše značka 22-05514  
Vyřizuje Grim Jan  
Telefon 491 419 215  
GSM brána +420 606 736 008  
E-mail grim@vakna.cz  
Datum 19.10.2022

Langerberger Adam  
Kramolna 231  
54701 Náchod

**Zákres sítí- ÚPRAVA VEŘEJNÉHO PROSTORU PŘED PRODEJNOU č.p. 145,  
KRAMOLNA p.č. 3/2 a st. 125 k.ú Kramolna**

k.ú. Kramolna p.č.: 3/2, 3/4, 4/1, st.125, 275, 276/3,

Do přiložené situace jsme **informativně** zakreslili umístění zařízení ve správě VaK Náchod a.s., vodovod a kanalizaci. Daná lokalita je zásobována z vodojemu VDJ Kramolna s kótou dna 483,00 m n.m.

Vodovodní a kanalizační přípojky nejsou v majetku VaK Náchod a.s. (vlastníkem vodovodní nebo kanalizační přípojky je vlastník pozemku nebo stavby připojené na vodovod nebo kanalizaci). O jejich polohopisné umístění žádejte majitele příslušných nemovitostí.

Před zahájením projekčních prací **doporučujeme** výše uvedená zařízení vytyčit a zaměřit. Vytyčení vodovodů zajistí (p. Hejzlar, tel.: 606 754 303). Vytyčení kanalizací zajistí (p. Petr, tel.: 602 105 898).

Dle předložené žádosti se jedná o poskytnutí podkladů v pdf k projektové dokumentaci na upravení veřejného prostoru na Kramolně.

**Toto vyjádření je vydáno pro projekční účely a nelze použít pro vydání rozhodnutí či jiného správního úkonu dle Zákona č. 183/2006/Sb.**


Projektovou dokumentaci požadujeme předložit k předchozímu odsouhlasení. V PD budou zpracovány příslušné podmínky VaK Náchod a.s.

Podmínky pro projektování jsou na webových stránkách společnosti VaK Náchod a.s. ([www.vakna.cz](http://www.vakna.cz), zákaznický servis, vyjádření ke stavbám - základní podmínky PD.pdf) a posouzení tlakových poměrů v místě napojení vodovodní přípojky.


V případě stavby na územní souhlas a ohlášení stavby požadujeme příslušné podmínky uvést v technické zprávě.

Ing. Domán Jan  
provozní náměstek

**Vodovody a kanalizace Náchod a.s.**  
**Kladská 1521**  
**547 01 NÁCHOD**

V. Z. 

**Počet příloh : 1**

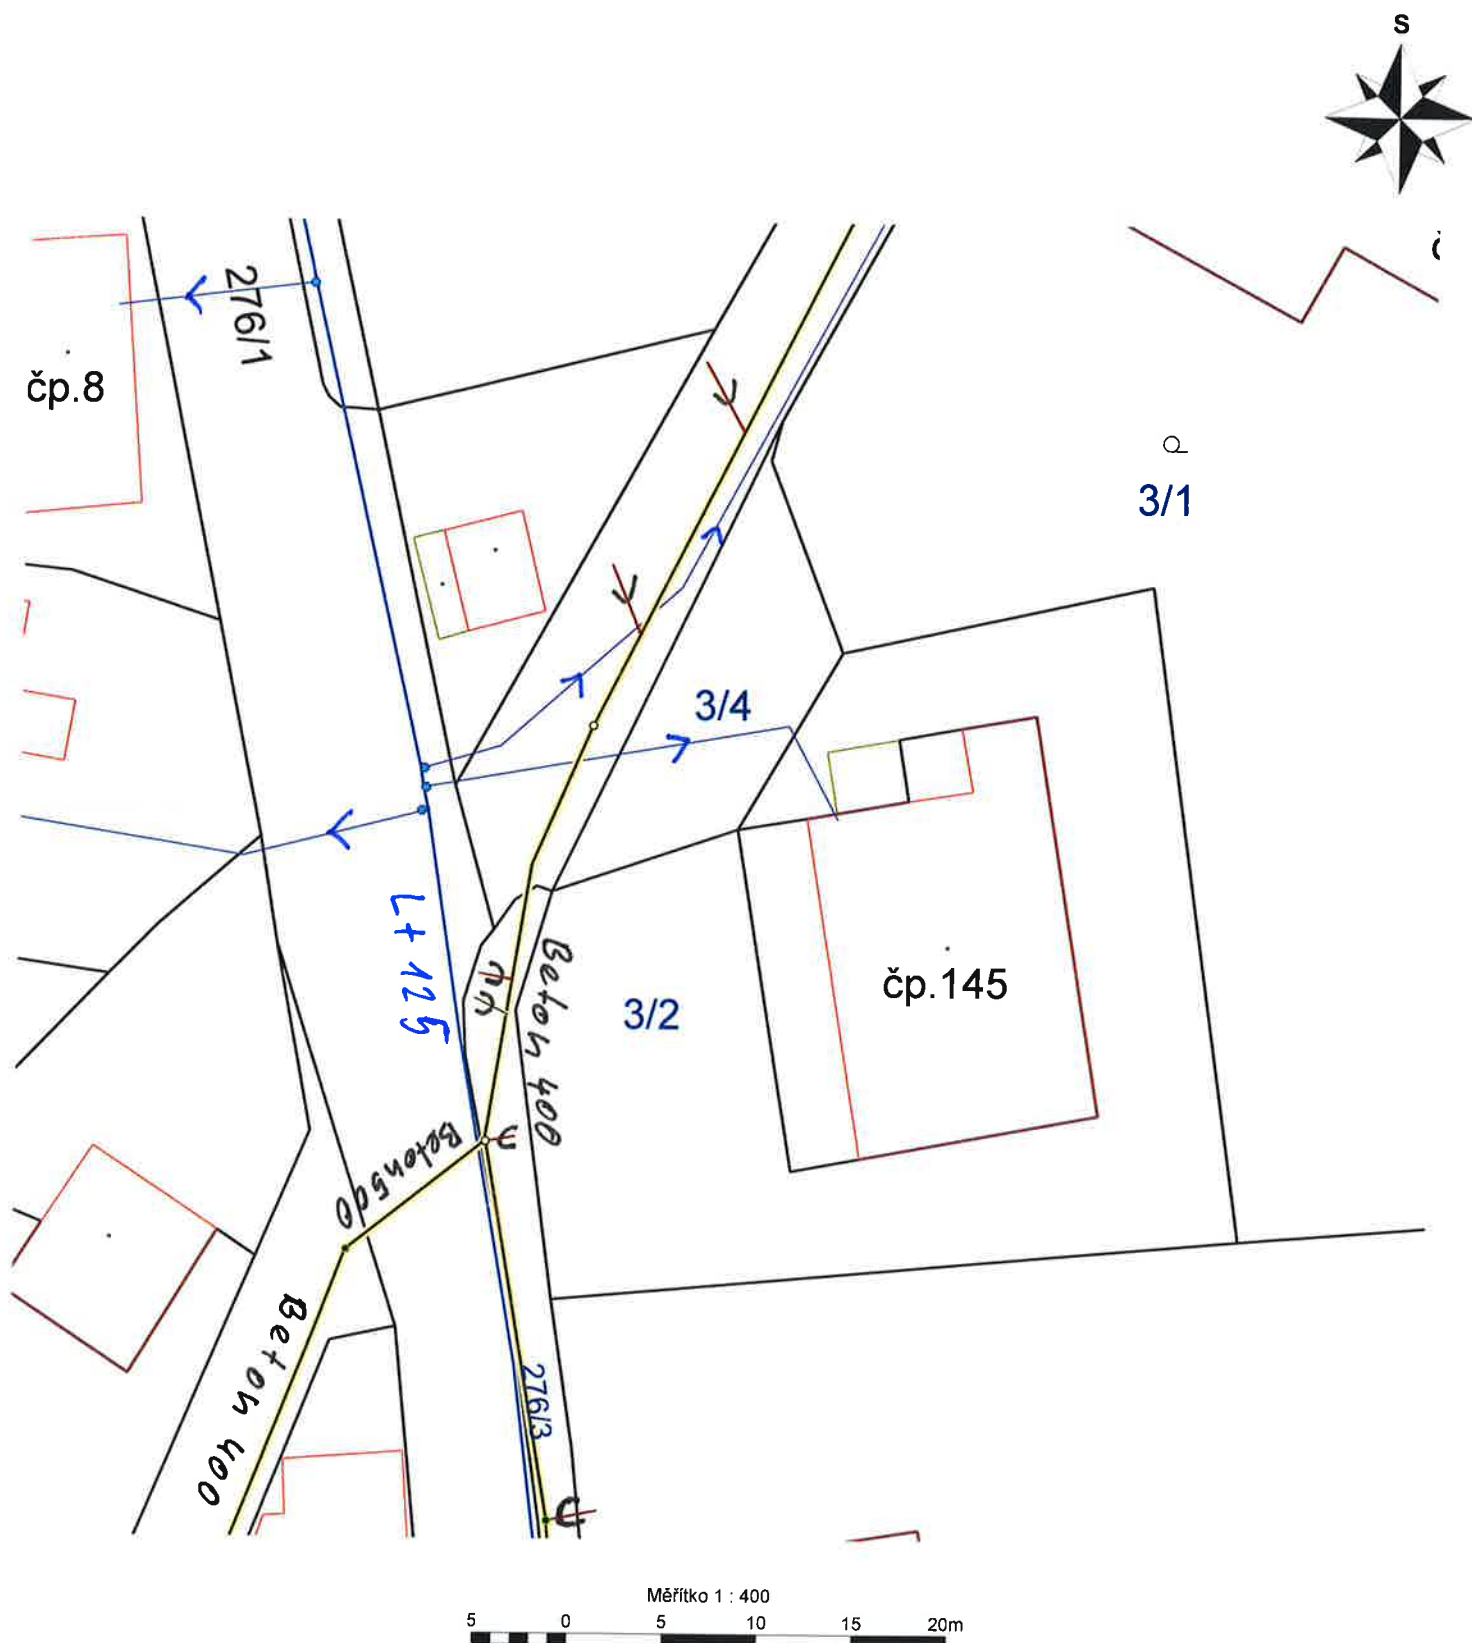

Informativní zákres sítí VaK Náchod a.s.

Příloha k č.j. 22-05514

k.ú. Kramolna

Toto vyjádření je pro projekční účely

a nelze použít pro vydání rozhodnutí či jiného

správního úkonu dle Zákona č. 183/2006/Sb

vodovod

vodovodní přípojka

kanalizace

kanalizační přípojka

Vodovody a kanalizace Náchod, a.s.

provozní útvar

547 01 Náchod, Kladská 1521

DIČ CZ48172928

19.10.2022