VSAKOVACÍ ZAŘÍZENÍ VZ2

stavební rozměry: 15,26 x 0,86 x 0,66 m
užitný objem: 8,30 m³

PŮDORYS

Vsakovací bloky z PP - 0,8 x 0,8 x 0,66 , užitný objem 96%
Jednořadé uspořádání

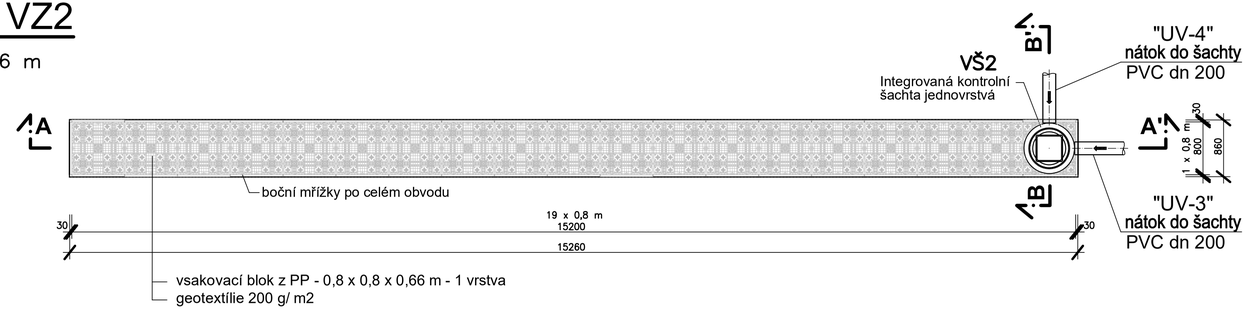

ŘEZ A-A'

Vsakovací bloky z PP - 0,8 x 0,8 x 0,66
užitný objem 96%
Jednovrstvé provedení

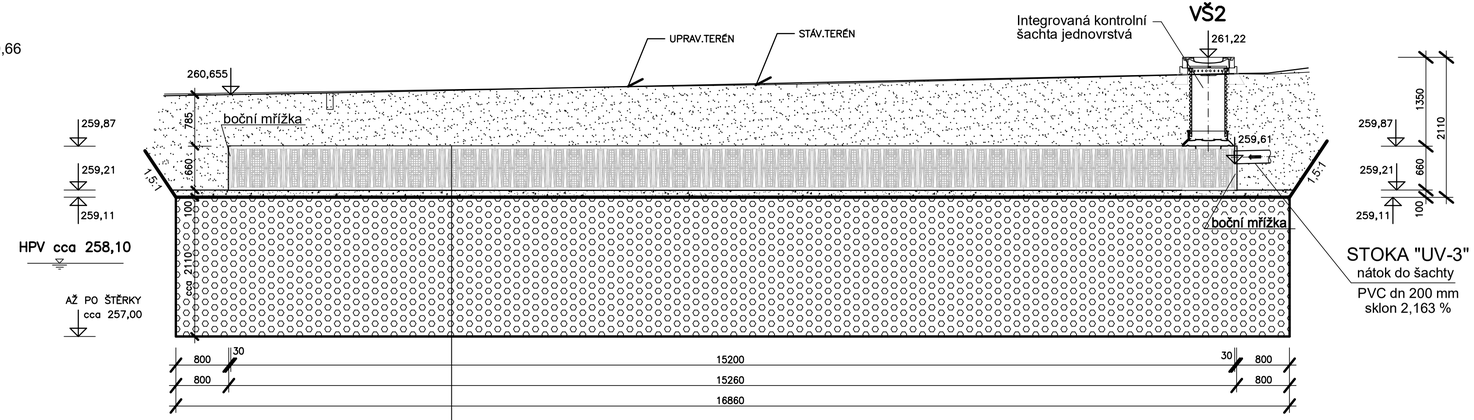

ŘEZ B-B'

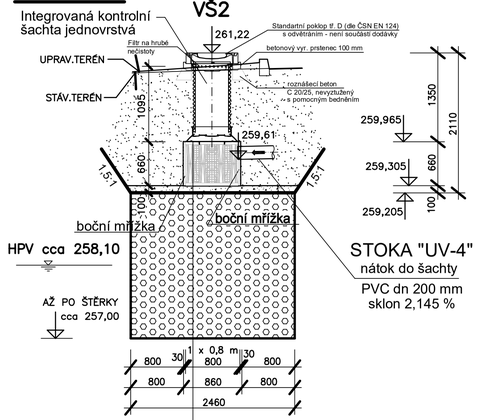

VÝŠKOVÝ SYSTÉM: BpV

ODPOVĚDNÝ PROJ.	ING.A.MELIŠOVÁ	
VYPRACOVAL	ING.A.MELIŠOVÁ	
SPRÁVNÍ ÚTVAR	SOVĚTICE	KRAJ: KRÁLOVÉHRADECKÝ
INVESTOR	Obec Sovětice, č.p. 25, 503 15 Nechanice	

AQUA THERM PROJECT

KOMUNIKACE A INŽENÝRSKÉ SÍTĚ
SOVĚTICE – JIH

SO 03 KANALIZACE DEŠŤOVÁ A VSAKOVÁNÍ

VSAKOVACÍ ZAŘÍZENÍ VZ2	Č.DOK.: D.	IČO	735 75 721
		ÚČEL	DUR+SP
		FORMÁT: 3 A4	DATUM: 03/2022
		ČÍS.ZAKAZ.	42120
		MĚŘ.: 1:50	Č.VÝKR.: 8.