



VZOROVÝ ŘEZ A – A’ M 1 : 50

(komunikace č.1 – R1 0,020)

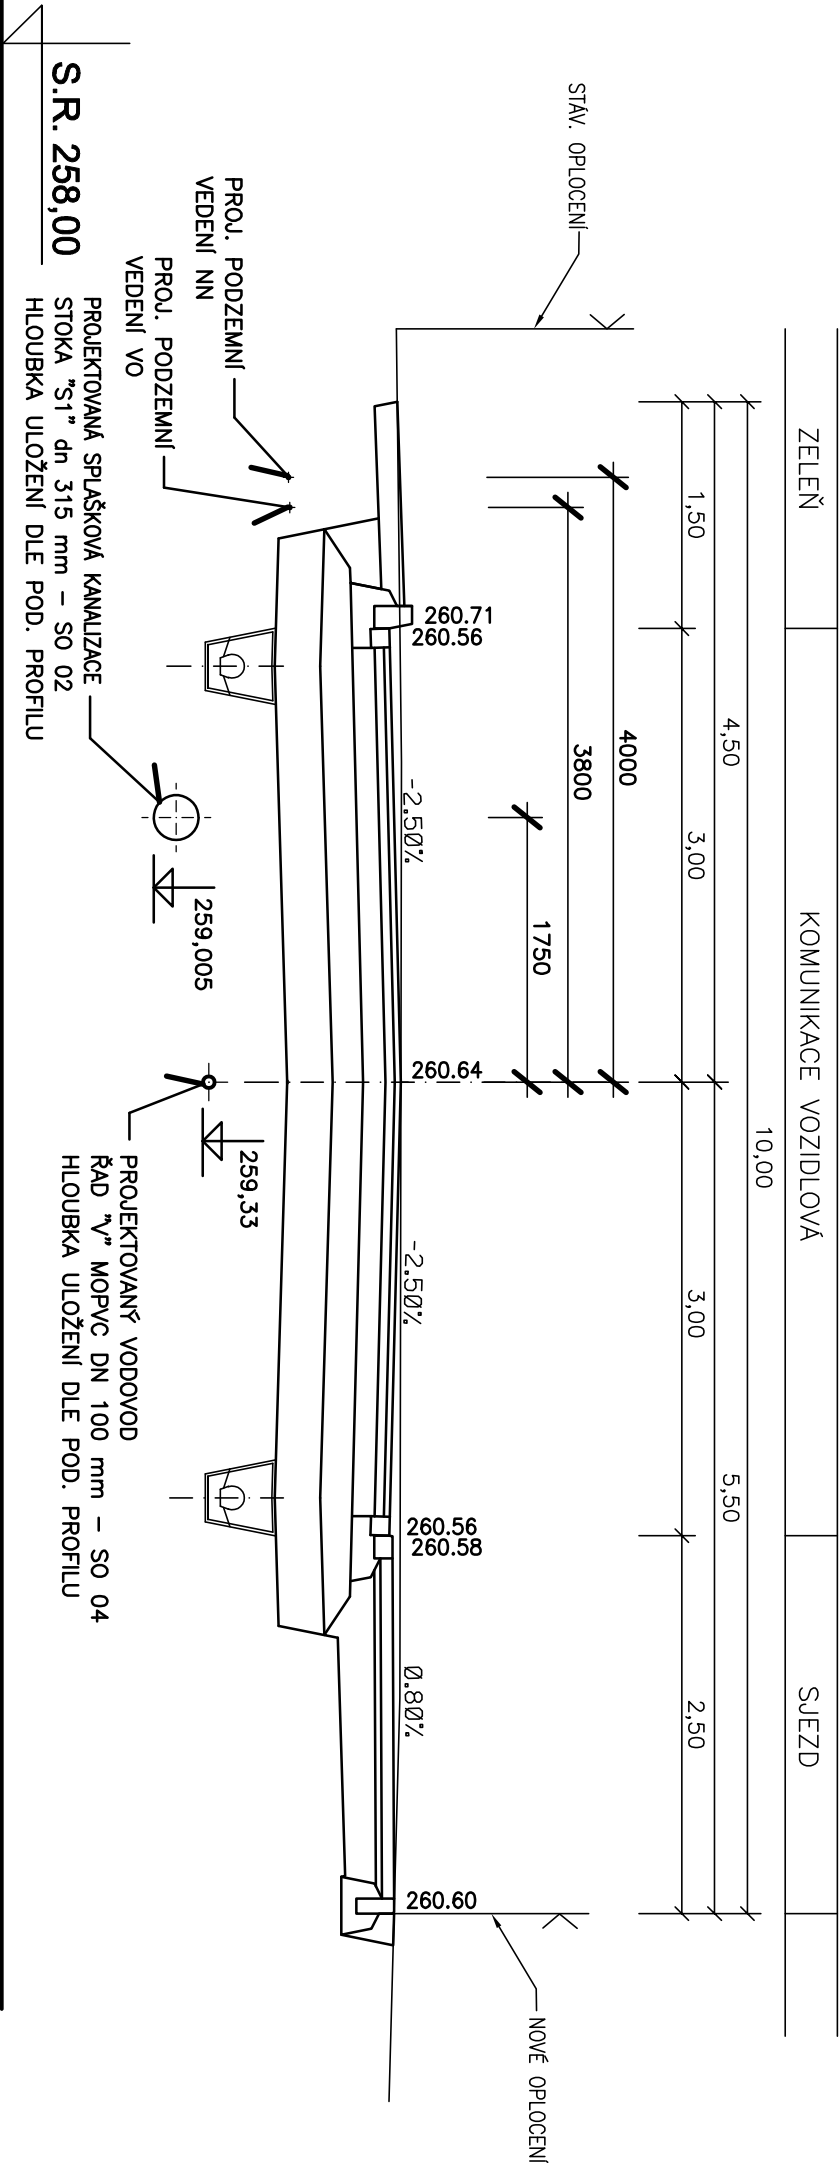

VZOROVÝ ŘEZ B – B’ M 1 : 50

(komunikace č.2 – R8 0,020)

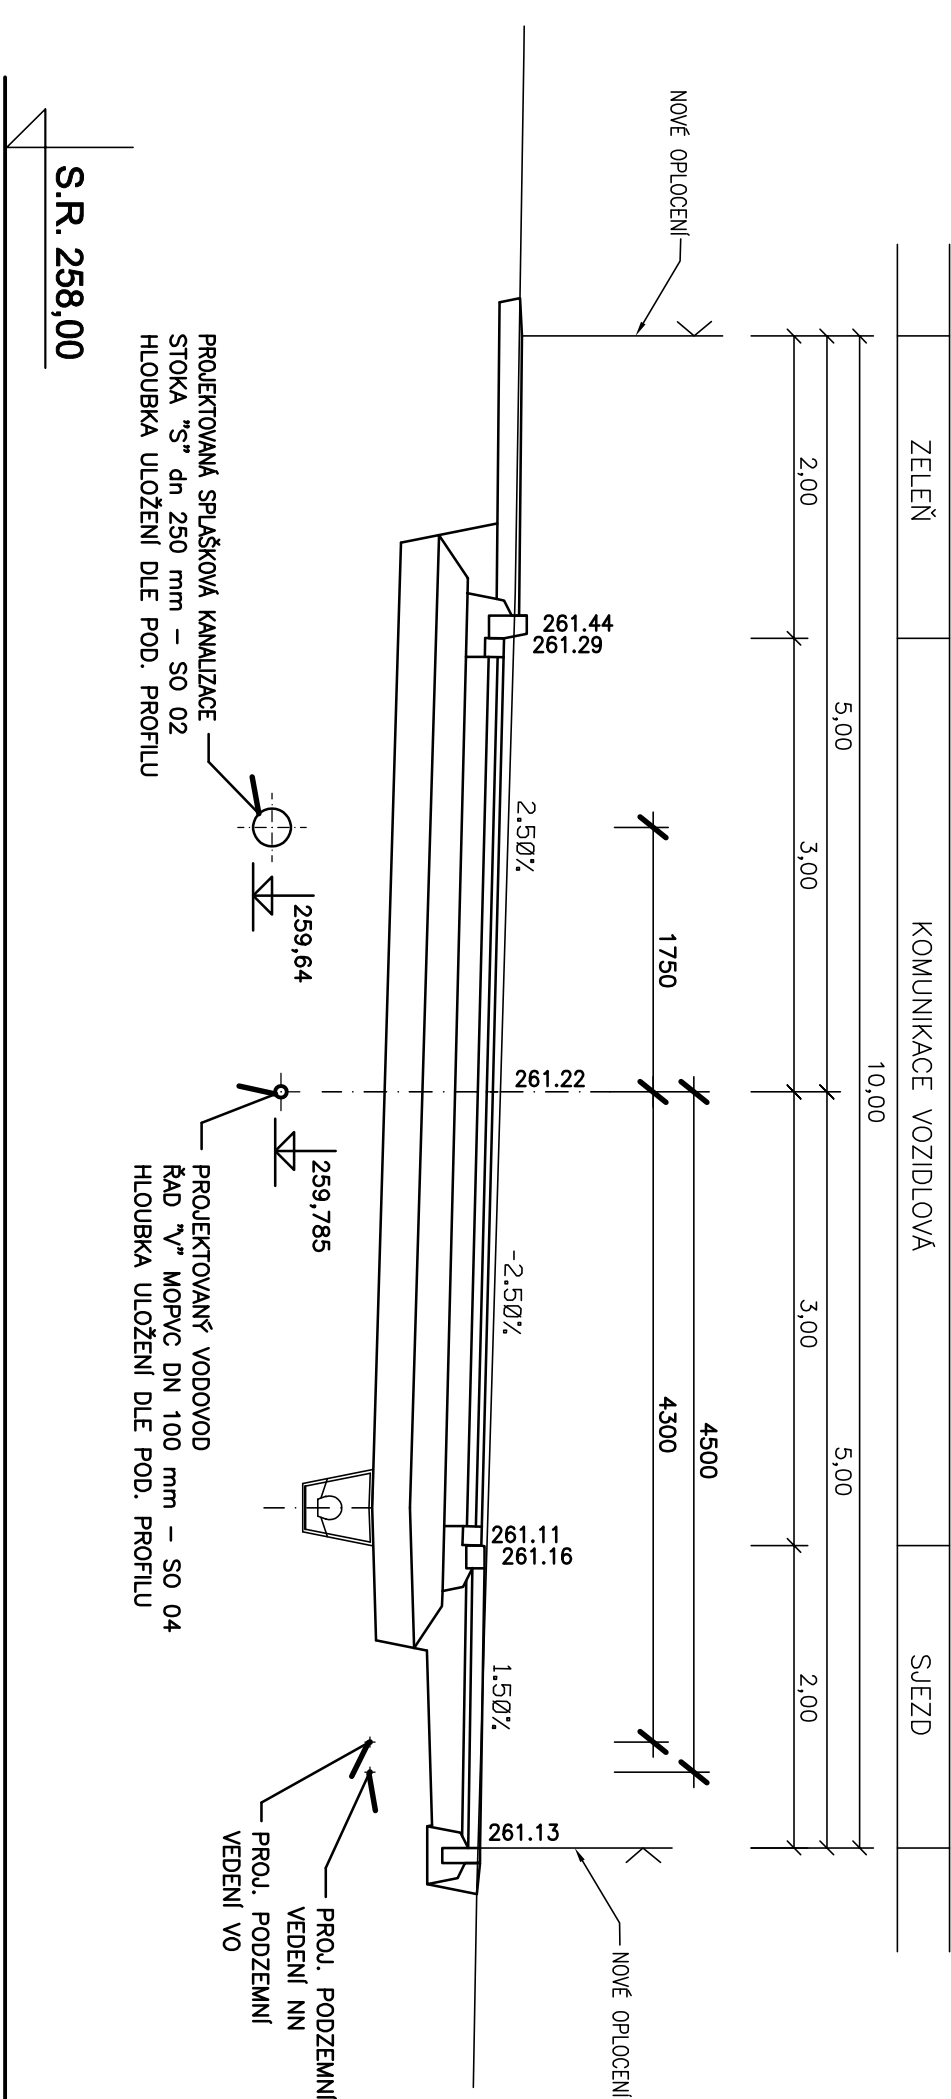

VŘŠKOVÝ SYSTÉM:

BpV

ODPOVĚDNÝ PROJ.	ING.A.MELIŠOVÁ	Melíšová
VYPRACOVAL	ING.A.MELIŠOVÁ	Melíšová
SPRÁVNÍ ÚTVAR	SOVĚTICE	KRAJ: KRALOVÉHRADECKÝ
INVESTOR	Obec Sovětice, č.p. 25, 503 15 Nechanice	
KOMUNIKACE A INŽENÝRSKÉ SÍTĚ SOVĚTICE – JIH		
SO 04 VODOVOD VČETNĚ PŘÍPOJEK		
ULOŽENÍ SÍTĚ V KOMUNIKACI	Č.DOK.: D.	MĚŘ.: 1:50
		Č.VÝKR.: 8.

AQUA

THERM

PROJECT

IČO

735 75 721

ÚČEL

DUR+SP

FORMÁT: 3 A4

DATUM: 03/2022

ČÍS.ZAKAZ.

42120