
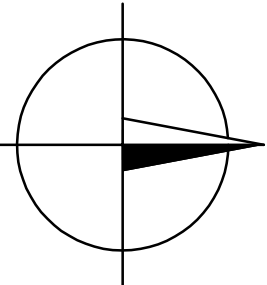


▲ SMĚR SILNICE III/32539

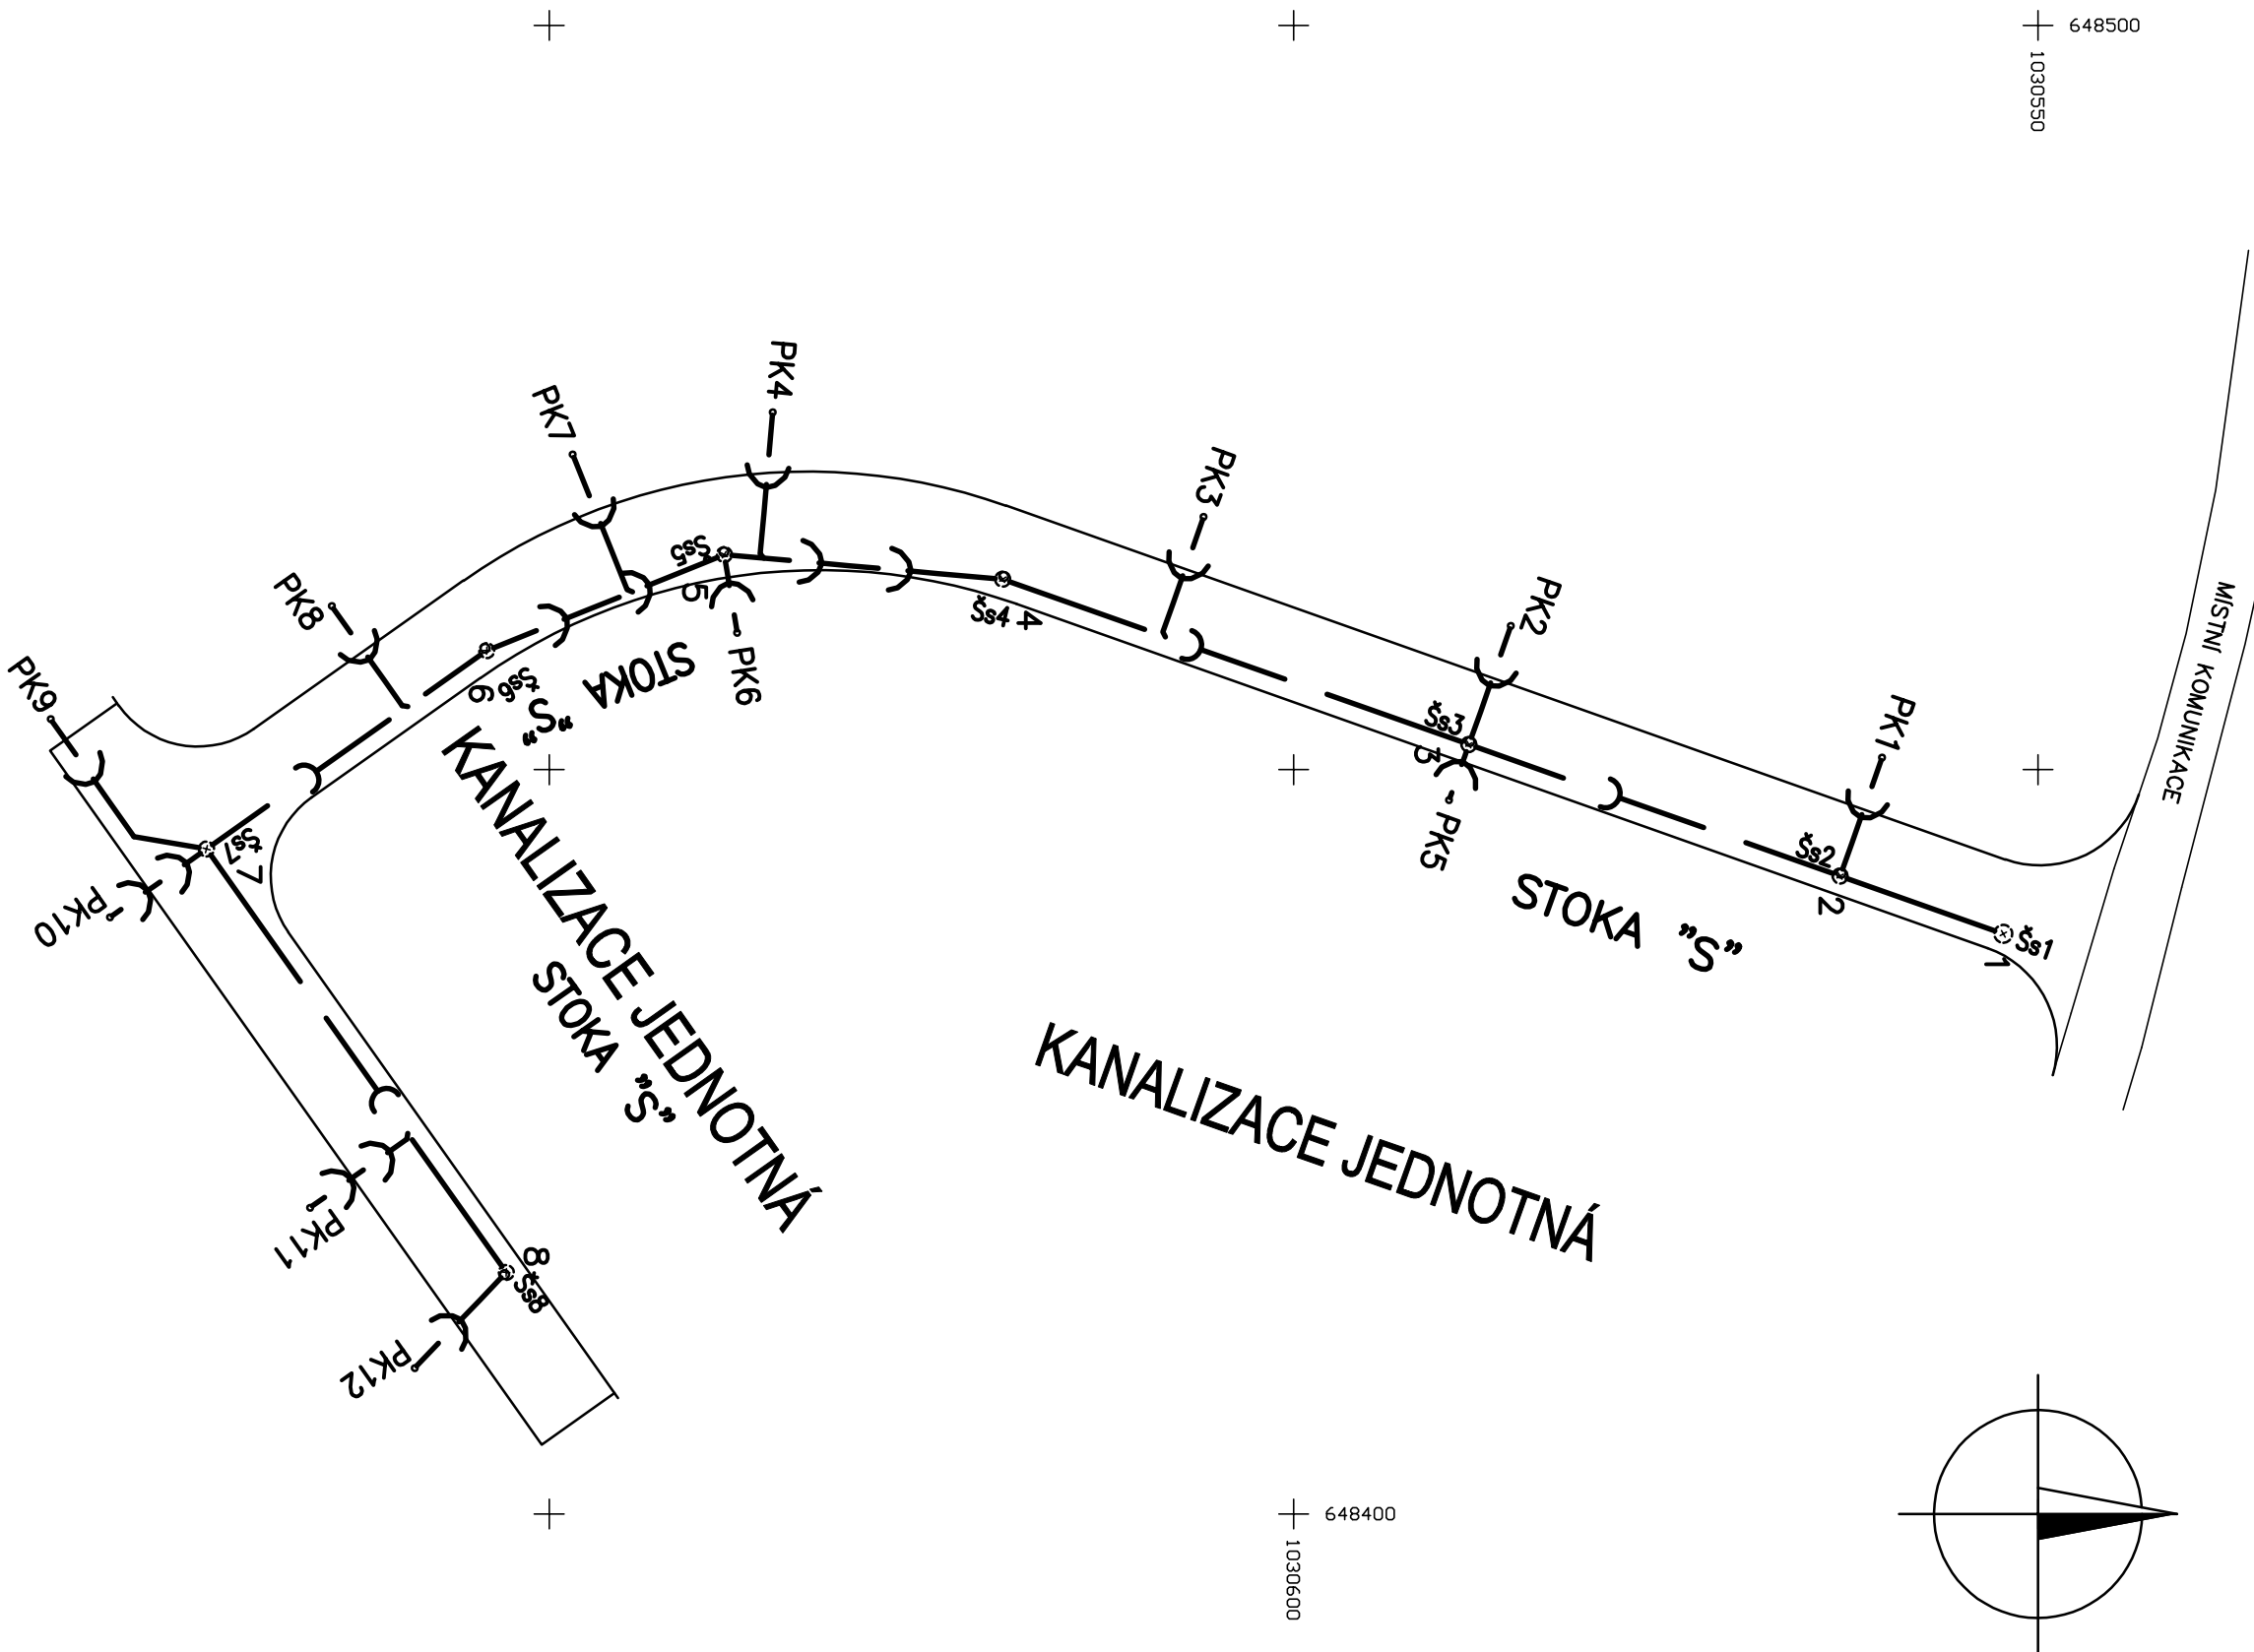

JEDNOTNÁ KANALIZACE
PVC ULTRA SOLID BP De 315, 250 mm
STOKA "S" – DÉLKA 165,20 m
KANALIZAČNÍ PŘÍPOJKY SPLAŠKOVÉ – 12ks
PVC ULTRA SOLID BP De 160
CELKOVÁ DÉLKA 103,22 m

Č. BODU	POPIS BODU	y	x
1	Šs1	648438,97	1030552,34
2	Šs2	648442,85	1030563,30
3	Šs3	648451,69	1030588,23
4	Šs4	648462,80	1030619,54
5	Šs5	648464,45	1030638,24
6	Šs6	648458,00	1030654,20
7	Šs7	648444,67	1030673,02
8	Šs8	648416,23	1030652,88

LEGENDA

— — — — — PROJEKTOVANÁ KANALIZACE JEDNOTNÁ A KANALIZAČNÍ PŘÍPOJKY

Pozn.:

PRO VYTÝČENÍ BUDE POUŽITA PLATNÁ A OVĚŘENÁ VYTÝČOVACÍ SÍŤ STAVBY, PŘESNOST VYTÝČENÍ DLE ČSN 730420-1 A ČSN 730420-2

NAPROJOVACÍ BOD č.1 BUDE UPŘESNĚN NA STAVBĚ PODLE SKUTEČNOSTI

SOUŘADNICOVÝ SYSTÉM: S–JTSK
VÝŠKOVÝ SYSTÉM: BpV

ODPOVĚDNÝ PROJ.	ING.A.MELIŠOVÁ		<i>Melíšová</i>
VYPRACOVAL	ING.A.MELIŠOVÁ		<i>Melíšová</i>
SPRAVNÍ ÚTVAR	SOVĚTICE	KRAJ: KRALOVÉHRADECKÝ	
INVESTOR	Obec Sovětice, č.p. 25, 503 15 Nechanice		
KOMUNIKACE A INŽENÝRSKÉ SÍTĚ SOVĚTICE – JIH			
SO 02 KANALIZACE JEDNOTNÁ VČETNĚ PŘÍPOJEK			
VYTÝČOVACÍ VÝKRES	Č. DOK.: D.		

ČÍSLO

ÚČEL

FORMÁT: 6 A4

ČÍS. ZAKAZ.

735 75 721

DUR+SP

03/2022

42120

Č. VÝKR.: 4.

MĚR.: 1:500

AQUA

HERM

PROJECT