

VSAKOVACÍ ZAŘÍZENÍ VZ3


stavební rozměry: 3,26 x 1,66 x 1,32 m
užitný objem: 6,90 m³

PUDORYS


Vsakovací bloky z PP - 0,8 x 0,8 x 0,66 , užitný objem 96%
Víceřadě uspořádání

RÉZ A-A'

Vsakovací bloky z PP - 0,8 x 0,8 x 0,66
užitný objem 96%
Vícevrstvé provedení

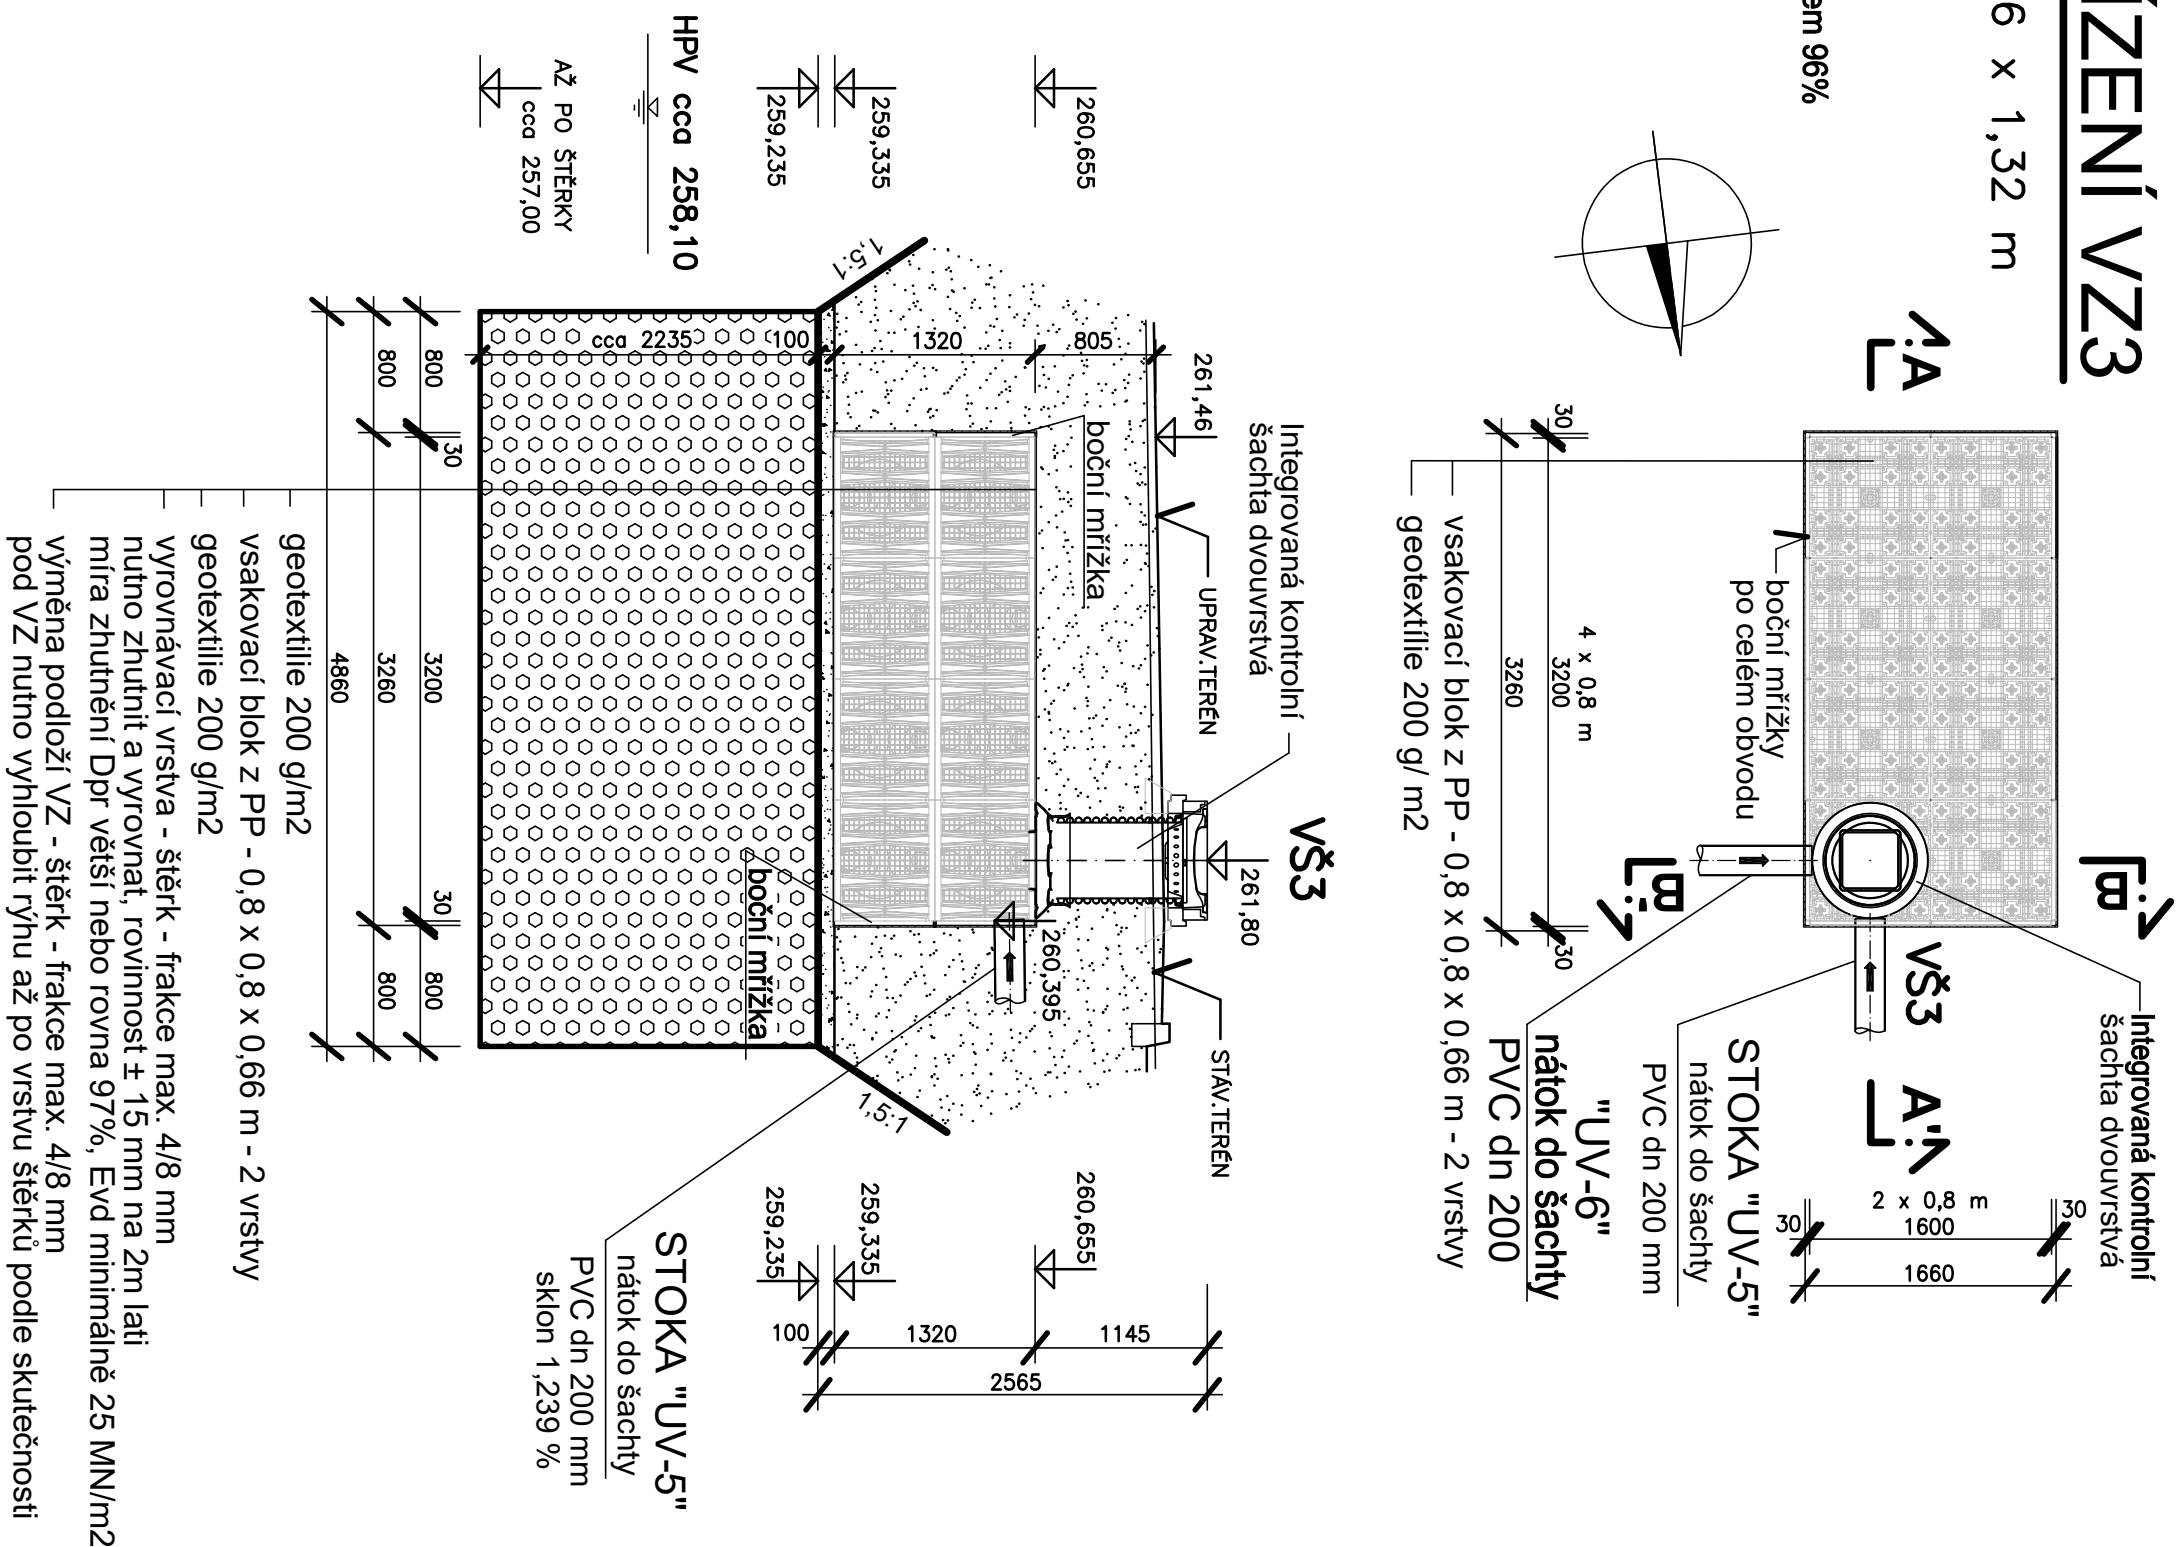

ŘEZ B-B'

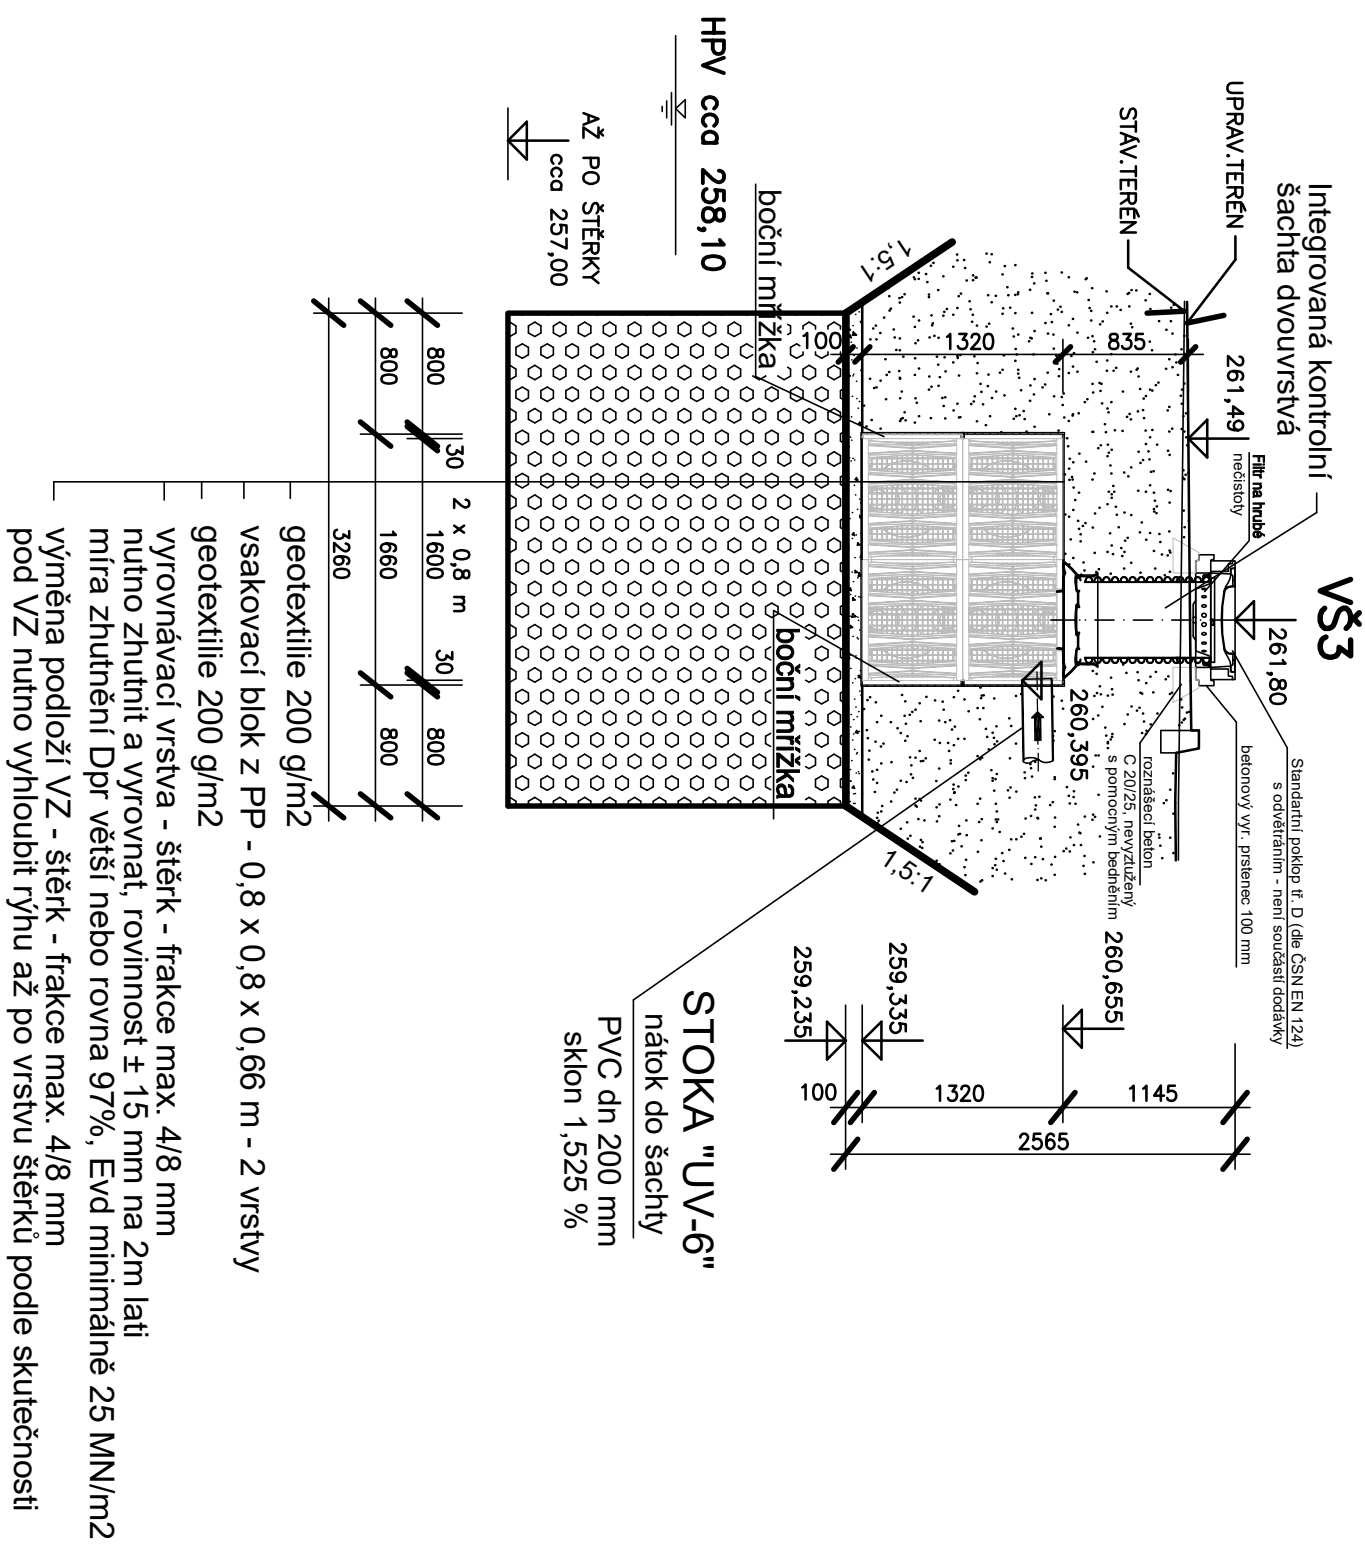

ODPOVĚDNÝ PRŮJ.		ING.A.MELIŠOVÁ	<i>Melíšová</i>
VYPRACOVAL		ING.A.MELIŠOVÁ	<i>Melíšová</i>
SPRÁVNÍ ŮTVAR	SOVĚTICE	KRAJ: KRALOVÉHRADECKÝ	
INVESTOR	Obec Sovětice, č.p. 25, 503 15 Nechanice		
KOMUNIKACE A INŽENÝRSKÉ SÍTĚ			
SOVĚTICE – JIH			
SO 03 KANALIZACE DEŠŤOVÁ			
A VSAKOVÁNÍ			
VSAKOVACÍ ZAŘÍZENÍ VZ3		Č.DOK.: D.	MĚŘ.: 1:50
		Č.VÝKR.: 9.	