



POHLED - K

1:50

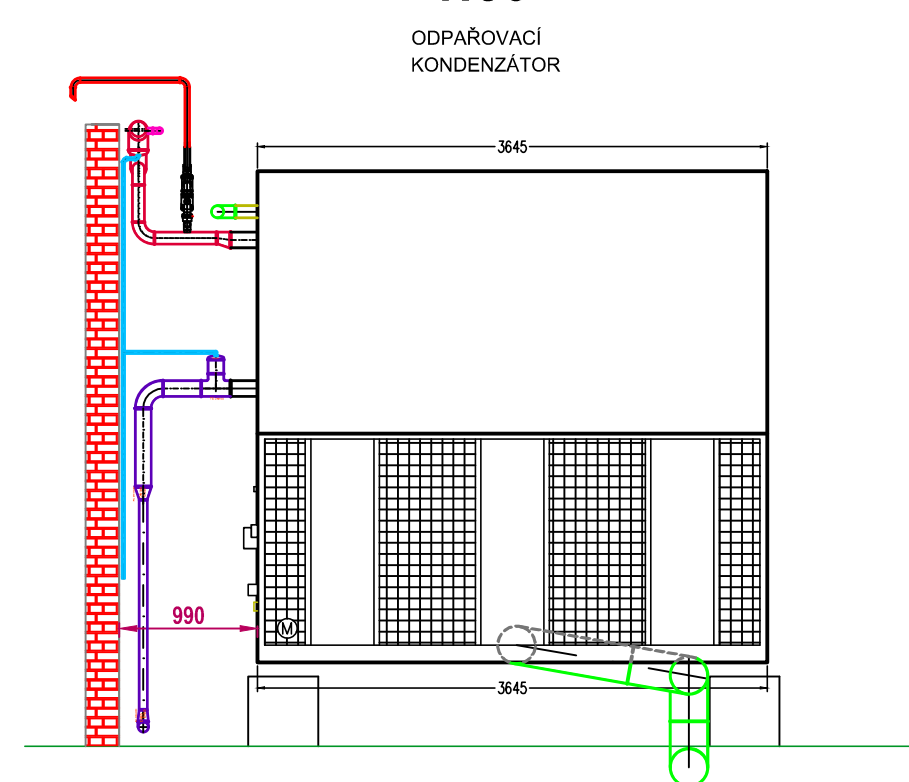


POHLED - L

1:50

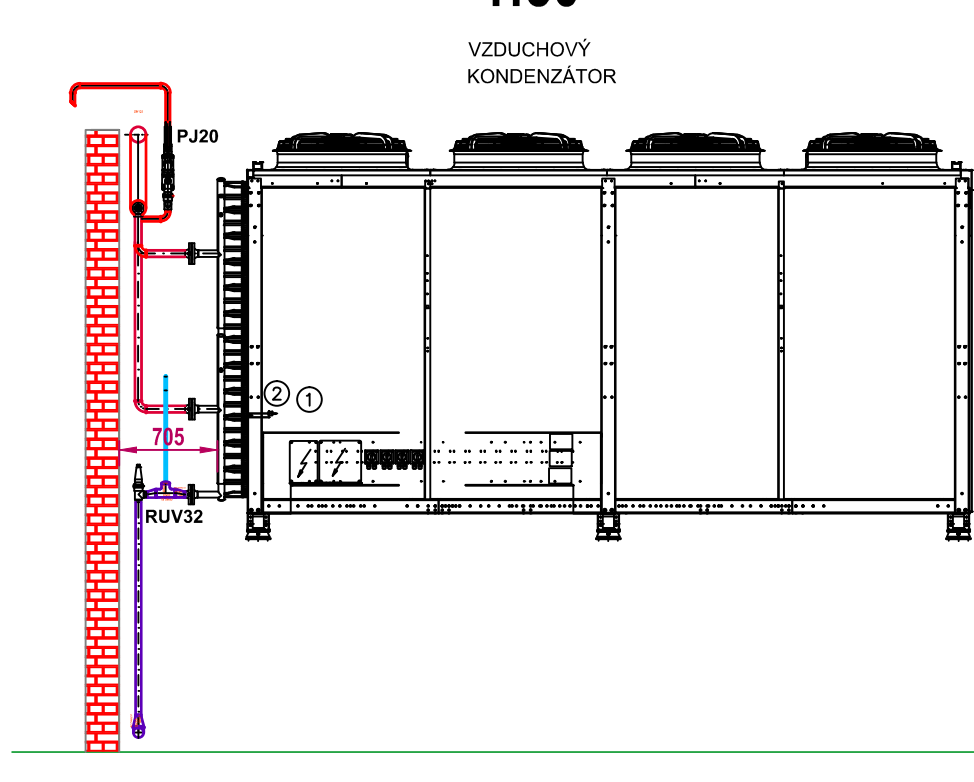

ŘEZ N - N

1:50

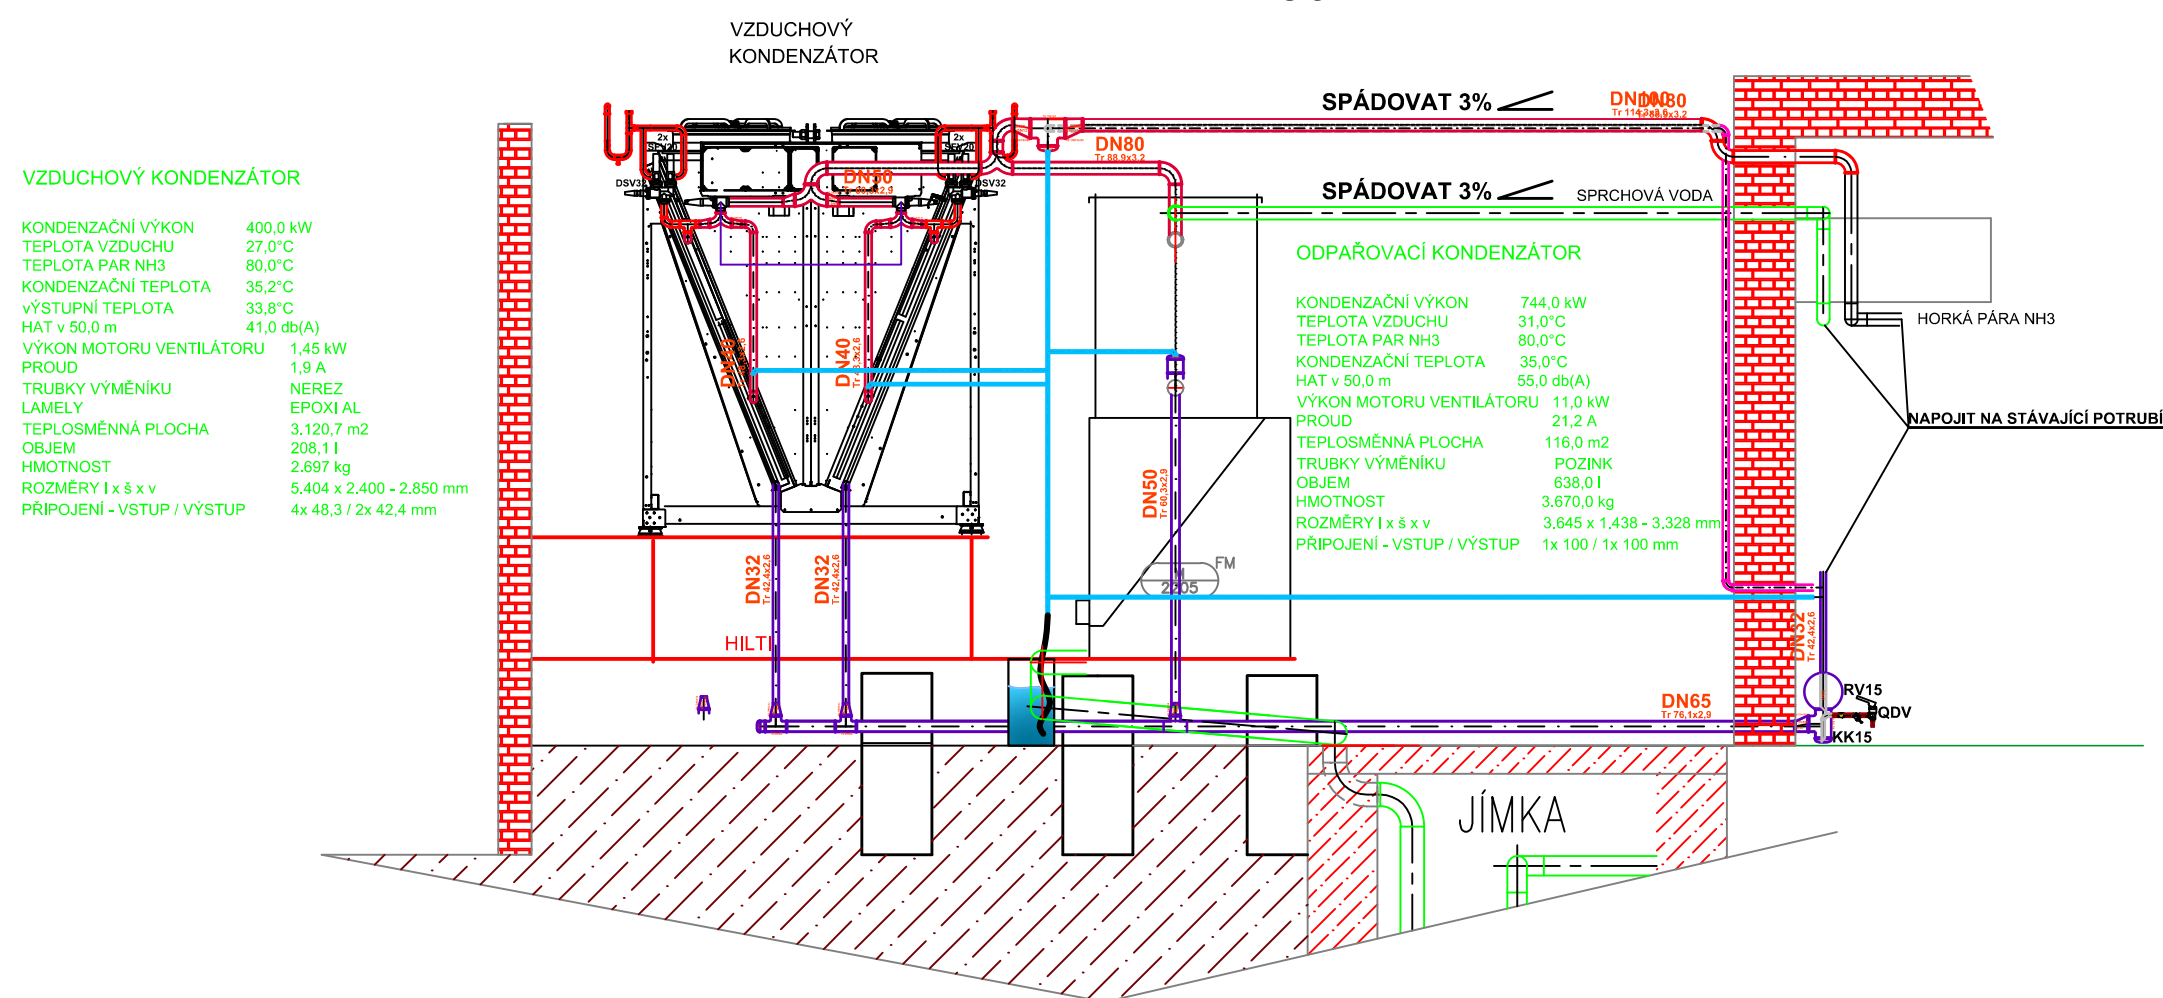

00	Dokumentace pro vydání stavebního povolení a pro zadání stavby	01. 2021	
REVIZE	POPIS REVIZE	DATUM	POZNÁMKA

Generální projektant CODE, s.r.o. PARDUBICE Computer Design IČO 492 86 960		Zpracovatel části Syteza s. r.o. Smáhova 115a, 627 00 Brno tel. 724 043 174 e-mail: pavlíček@syteza.cz	
PROJEKTANT ING. JIŘÍ PAVLÍČEK	VYPRACOVAL ING. JIŘÍ PAVLÍČEK	KONTROLOVAL ING. JIŘÍ PAVLÍČEK	ČÍSLO ZAKÁZKY 2020 / 018 / 600
DATUM 24.02.2021	POČET FORMÁTŮ 8 A 4	DATUM 24.02.2021	MĚŘÍTKO 1:50
OBJEDNATEL Město Nová Paka, Dukelské nám. 39, 509 24 Nová Paka		JMÉNO SOUBORU CHLAZENÍ	
REKONSTRUKCE LEDOVÉ PLOCHY Vč. TECHNOLOGIE NA ZIMNÍM STADIONU NOVÁ PAKA		STUPĚŇ PROJ. DSP+DZS	
5.100 : TECHNOLOGIE CHLAZEN, ELEKTRO, MaR		ČÍS.KOPIE	ČÁST
STROJOVNÁ CHLAZ. a KONDEN. STRANA		ČÍS.PRÍL.	5.105