
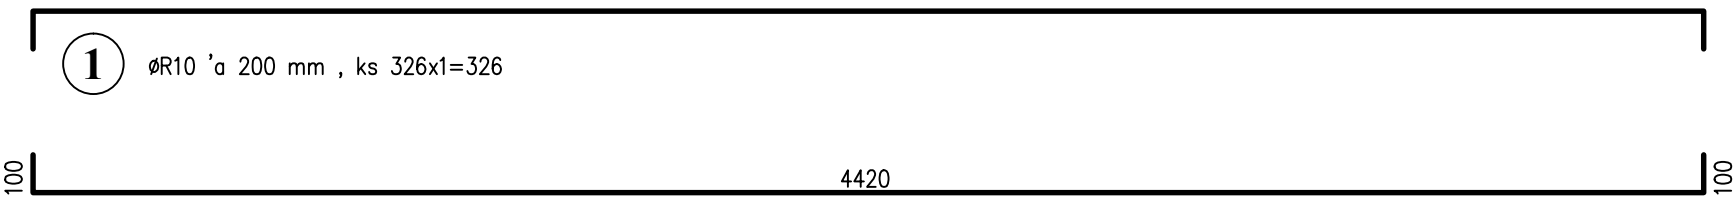


DESKA D01 - bm 65.00  
ks = 1

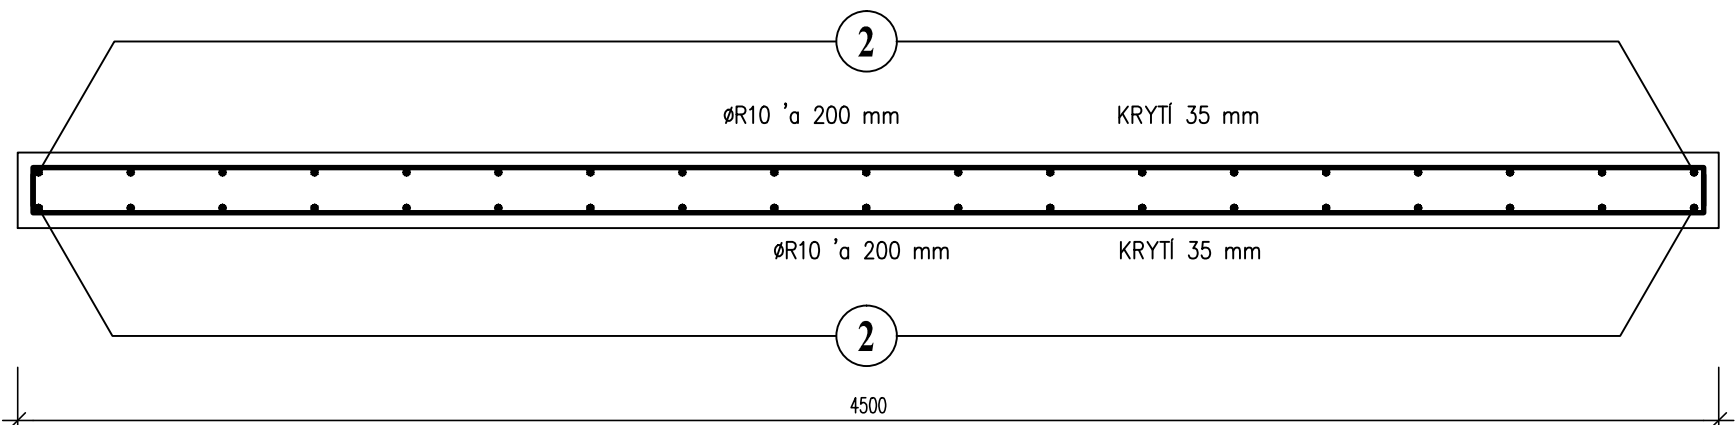



1 ØR10 'a 200 mm /4620 mm, ks 326x1=326

2 ROZ. VÝZTUŽ ØR8, 'a 250, bm 2593.5, ks = 1



VÝPIS BETONÁŘSKÉ OCELI

POL. ČÍS.	PROFIL	DÉLKA	KUSY	DÉL.DLE ø V bm	
				øR8	øR10
1	øR10	4.62	652.0		3012.24
2	øR8	2593.50	1.0	2593.50	
3	øR10	2.09	46.0		96.14
4	øR10	3.42	20.0		68.40
5	øR10	1.30	20.0		26.00
CEL. DÉLKA DLE ø V bm				2593.50	3202.78
VÁHA 1 bm DLE ø V kg/m'				0.395	0.617
CELK. VÁHA DLE ø V kg/m'				1024.43	1976.12
CEL. VÁHA OCELI B500B				3000.55	kg

DESKA D03 - bm 3.30  
ks = 1

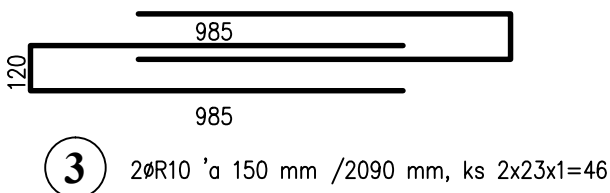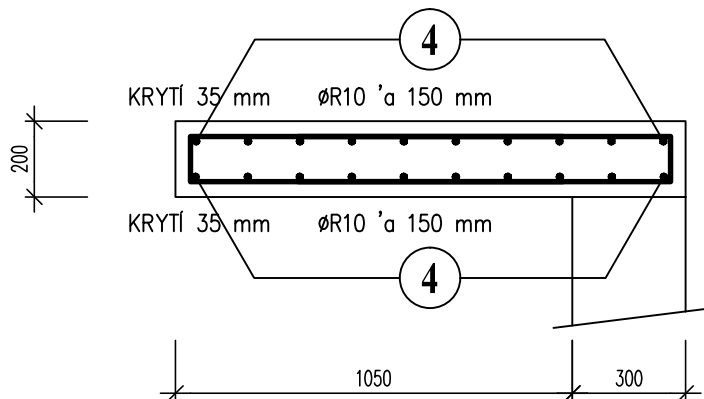

3 2øR10 'a 150 mm /2090 mm, ks 2x23x1=46

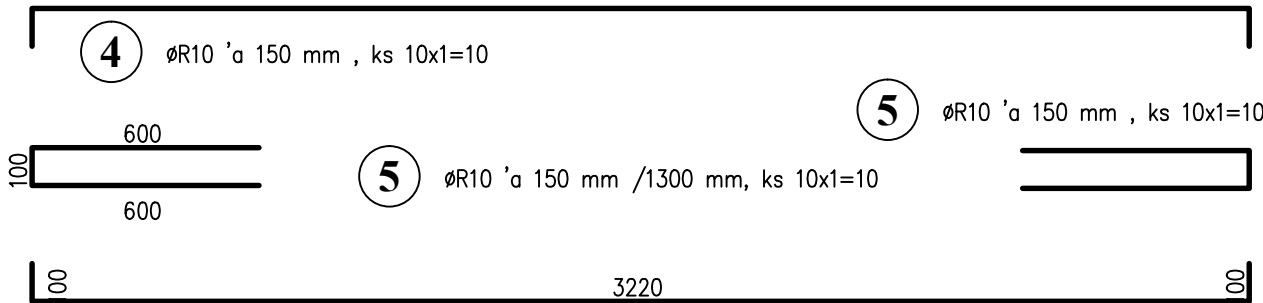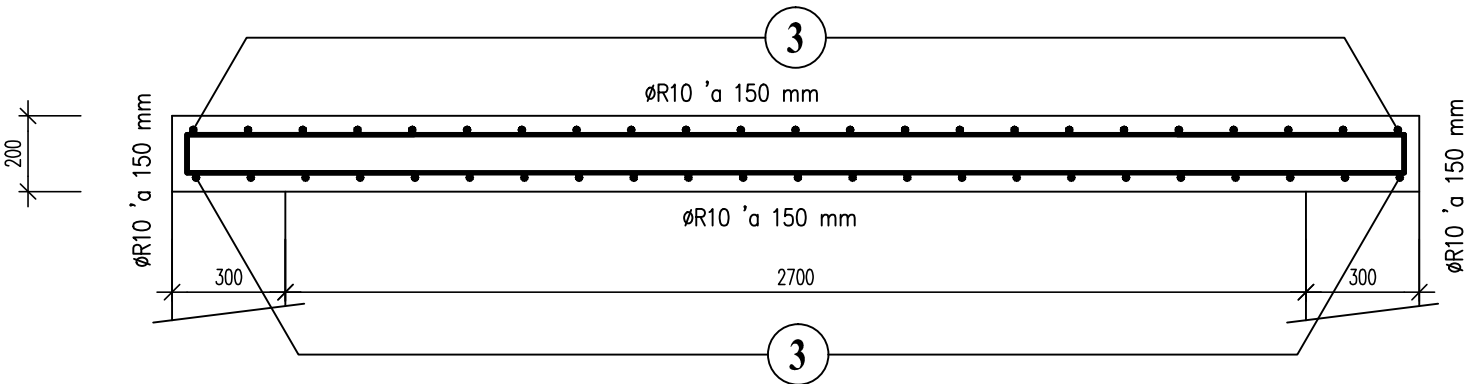

4 ØR10 'a 150 mm , ks 10x1=10

5 ØR10 'a 150 mm , ks 10x1=10

5 ØR10 'a 150 mm /1300 mm, ks 10x1=10

4 ØR10 'a 150 mm /3420 mm, ks 10x1=10

BETON ČSN EN 206+A1  
C30/37-XC4(CZ)-XF3(CZ)-Dmax16  
OCEL ČSN EN 1992-1-1  
B 500B

00	Dokumentace pro stavební povolení zadání stavby	01. 2021	
REVIZE	POPIS REVIZE	DATUM	POZNÁMKA

		<b>CODE, s.r.o.</b>		<b>PARDUBICE</b>	
Computer Design		iČO 492 86 960		Pardubice, Na Vrtálné 84 tel. 466 053 111, fax 466 053 125	
PROJEKTANT	VYPRACOVAL	VYPRACOVAL	KONTOLEOVAL	ČÍSLO ZAKÁZKY	2020/018/600
Ing. P. Jícha	Ing. P. Jícha			POČET FORM.	3 A 4
				DATUM	01. 2021
INVESTOR	Město Nová Paka, Dukelské nám. 39, 509 24 Nová Paka			MĚŘITKO	1:20
<b>REK. LEDOVÉ PLOCHY vč. TECHNOLOGIE NA ZIMNÍM STADIONU NOVÁ PAKA</b>				JMÉNO SOUBORU	
				NPZS-01_D01-20_ARMO01_00.DWG	
				STUPEŇ PROJ.	<b>DPS+DZS</b>
				ČÍS. KOPIE	ČÁST
2.000 - KONSTRUKČNÍ ŘEŠENÍ					
<b>Výkres výztuže desky D01</b>					
				<b>D1.01</b>	<b>2.004</b>