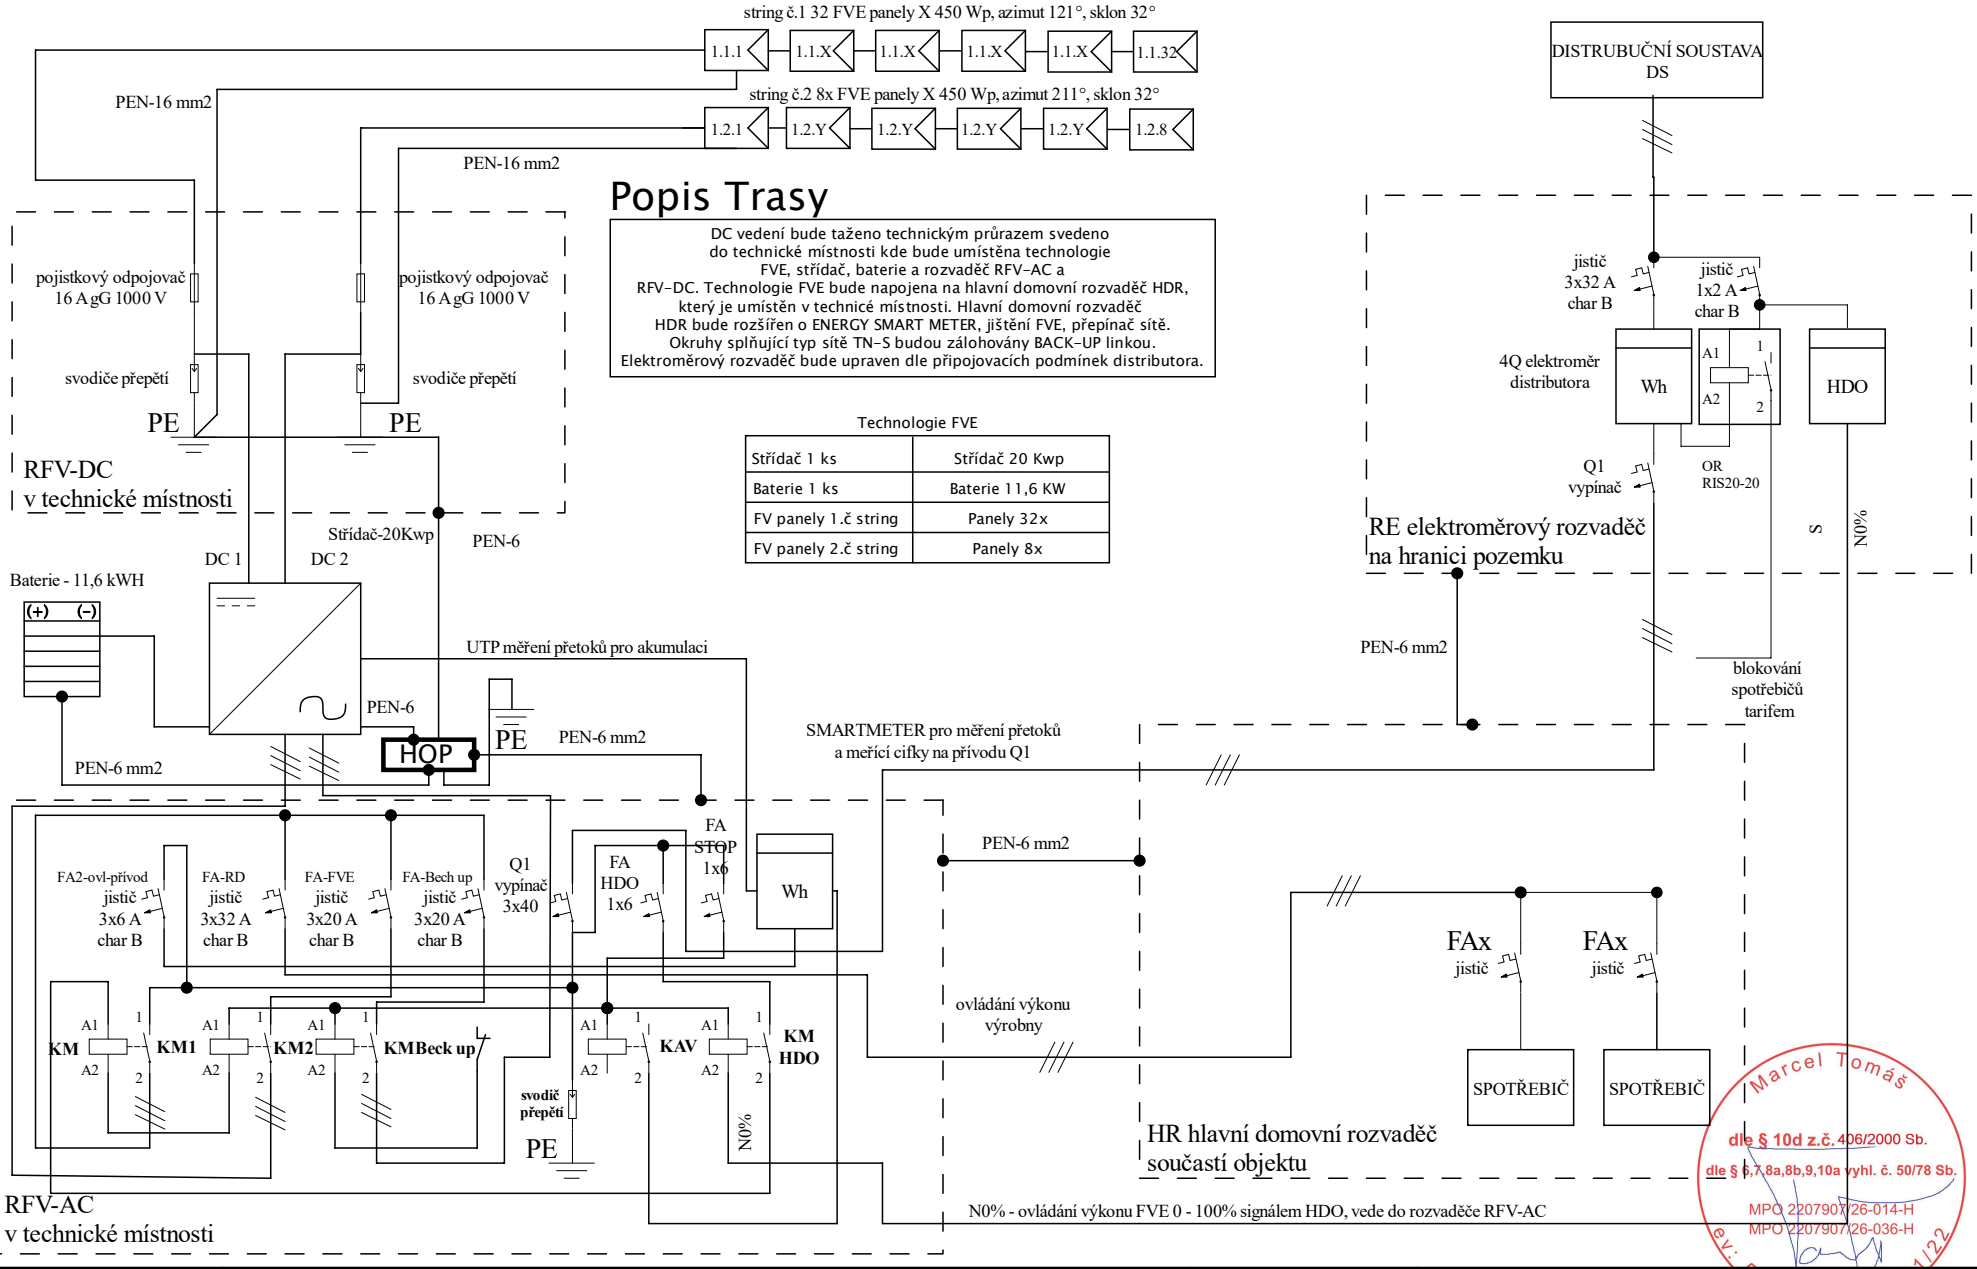

WAT ELEKTRO

Název	**FVE 18 kWp s akumulací do baterií**
Výkres	**Zjednodušené schéma zapojení**
Adresa stavby	**Obec - Třesovice 74, Třesovice , 503 15**

Kód výkresu	**2316-PD-SCH-J**
Strana	**1 z 1**

Kreslil	**Marcel Tomáš**
Schválil	**Marcel Tomáš**
Datum vydání	**13.3.2023**