


SCHÉMA ZAPOJENÍ JEDNOTLIVÝCH PŘEDMĚTŮ JE INFORMATIVNÍ
JE ZÁVISLÉ NA SKUTEČNÉM PROVEDENÍ ZAŘIZOVACÍHO PŘEDMĚTU

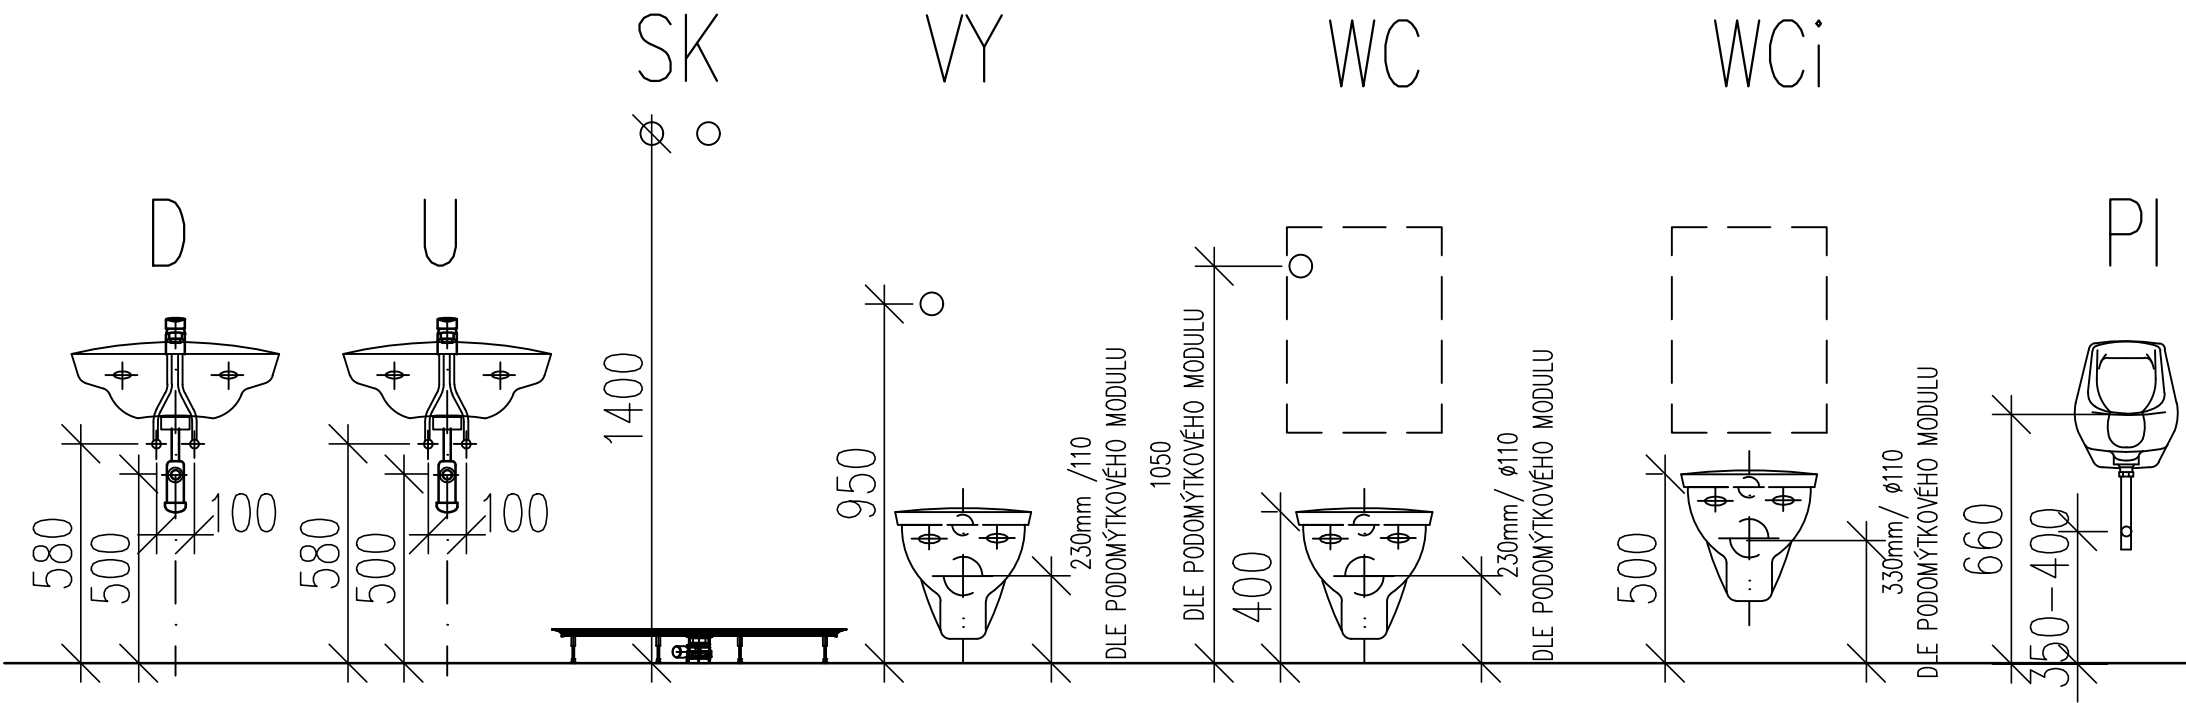

Project **A** plus

tel: +420 488 572 214 e-mail: info@projectaplus.cz
fax: +420 488 572 219 web: www.projectaplus.cz

Vypracoval:			Ing. Martin Bažant	Stupeň dok.:	DSP	Datum:	Leden 2022
			Krátká 639, 468 61 Desná	Číslo zakázky:	DSP_04_01_22		
Vedoucí projektu:			Ing. Ondřej Zummer	Měřítko:	1:20	Formát:	2xA4
Odp. projektant:			Ing. Martin Bažant	Autorizace:			Paré:
Investor:			Město Libáň nám. Svobody 36, 507 23 Libáň				
			Libáň, základní škola stavební úpravy jídelny st. 67/10 k.ú. Libáň				
D.1.4.2	Osazení zařizovacích předmětů						06