


SCHÉMA ULOŽENÍ POTRUBÍ PE D32 PN10

DLÁŽDĚNÝ CHODNÍK – DL. 1,2 m

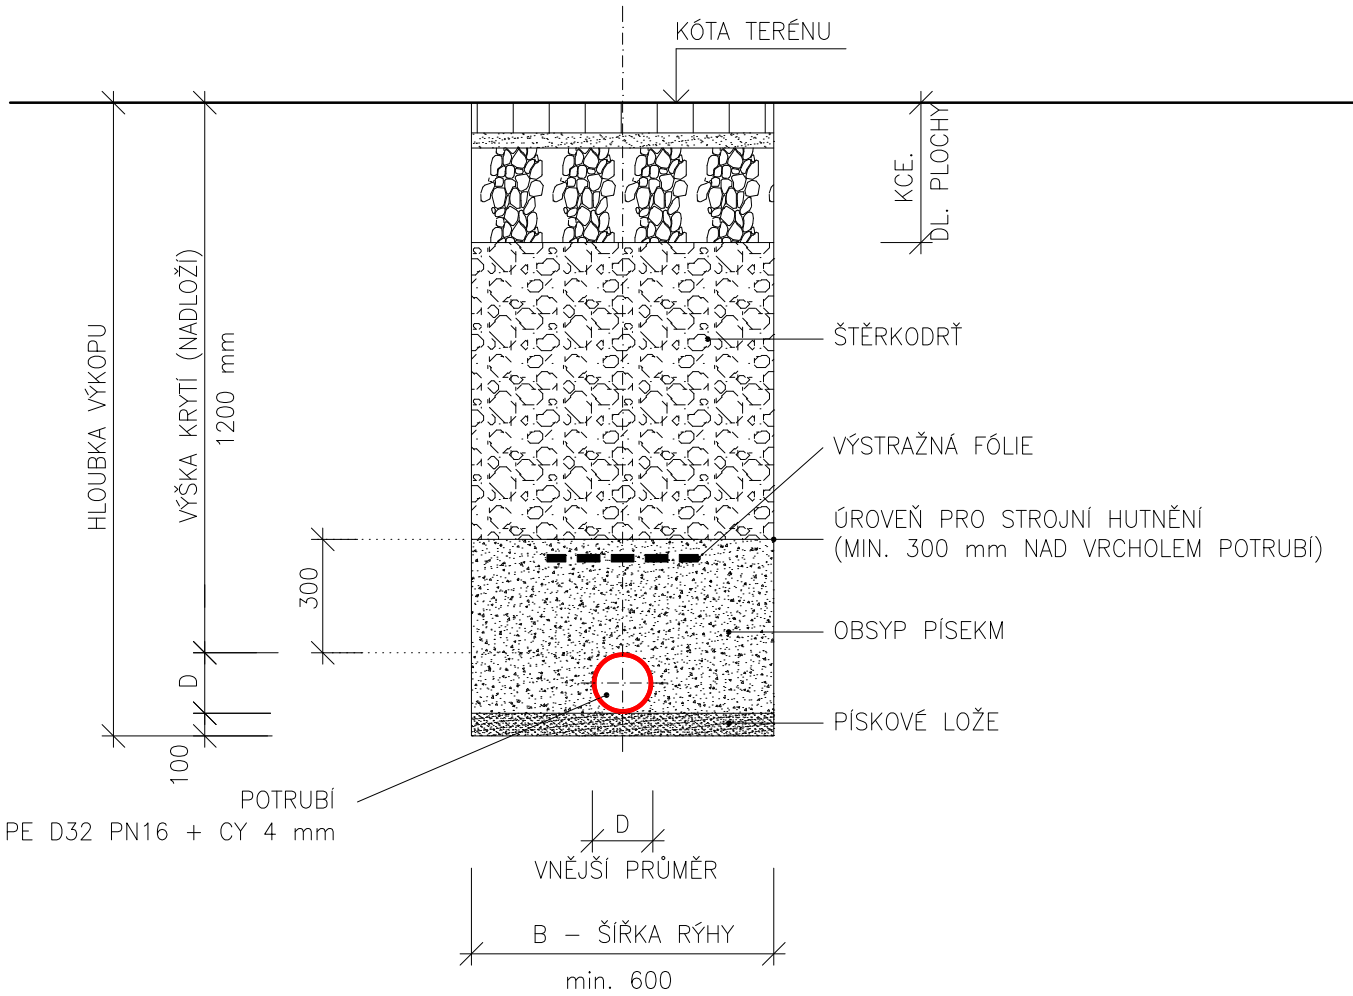

NEJMENŠÍ ŠÍŘKA RÝHY v závislosti na hloubce

hloubka rýhy m	nejmenší šířka m
< 1,00	nevyžaduje se
≥ 1,00 až ≤1,75	0,80
> 1,75 až ≤4,00	0,90
> 4,00	1,00

NEJMENŠÍ ŠÍŘKA RÝHY v závislosti na jmenovité světlosti

DN mm	zapažená rýha m	nezapažená rýha β > 60° β ≤ 60°	
< 226	OD + 0,40	OD + 0,40	OD + 0,40
> 226 až ≤350	OD + 0,50	OD + 0,50	OD + 0,40
> 350 až ≤700	OD + 0,70	OD + 0,70	OD + 0,40
> 700 až ≤1200	OD + 0,85	OD + 0,85	OD + 0,40
> 1200	OD + 1,00	OD + 1,00	OD + 0,40

U údajů OD + x odpovídá x/2 minimálnímu pracovnímu prostoru mezi potrubím a stěnou rýhy resp. pažením,kde OD je vnější průměr v m.
β je úhel sklonu stěny nezapažené rýhy, měřené k vodorovné ose.

Poznámka :

Uvnitř bezpečnostního pásma, 0,3 m nad horní hranu potrubí, smí být použita lehká hutnicí technika. Těžká hutnicí technika bude použita až od 1,0 m nad potrubí. Od hloubky výkopu 1,2 m bude rýha pažena.

Požadavky na míru hutnění :

Lože hutnit na hodnotu 85% PS (Proctor Standard). Obsyp a zásyp v nezpevněném terénu hutnit na hodnotu 90% PS a ve zpevněné ploše komunikace na hodnotu 98% PS.

LUCIE BRANDOVÁ, DiS. ZÁBRODÍ 161 549 41 ZÁBRODÍ			Projektová činnost ve výstavbě tel.: + 420 777 306 986 e-mail: brandovalucie@seznam.cz IČO: 73845281					
PROJEKTANT		VYPRACOVAL		AUTORIZACE		AUTORIZAČNÍ RAZÍTKO A PODPIS		
LUCIE BRANDOVÁ, DiS.		LUCIE BRANDOVÁ, DiS.		LUKÁŠ BRANDA, DiS.				
INVESTOR OBEC KRAMOLNA, Č.P. 172, 547 01 NÁCHOD								
AKCE Chodník Kramolna podél silnice III/30413 (Kramolna - Lhotky) D.1.3. OBJEKTY VODOHOSPODÁŘSKÉ								
VÝKRES VZOROVÝ PŘÍČNÝ ŘEZ VODOVODNÍ PŘÍPOJKY								
ZAK. ČÍSLO 364/22		STUPEŇ PDPS		DATUM 03/2024		FORMÁT 2 x A4	MĚŘÍTKO 1 : 20	Č. VÝKRESU D.1.3.15