

Váš dopis zn.

Naše značka 22-02269

Vyřizuje Urbanová Aneta

Telefon +420 491 419 212

GSM brána +420 606 736 008

E-mail urbanova@vakna.cz

Datum 24.05.2022

Ing. Filip Eichler

Krčín, Nábřeží 322

549 01 Nové Město nad Metují

### **Předběžné stanovisko k plánované stavbě chodníku k.ú. Kramolna, k.ú. Lhotky**

k.ú. Kramolna p.č.: 268/1,  
k.ú. Lhotky p.č.: 218/1, 223,

V předložené situaci je informativně zakresleno zařízení ve správě VaK Náchod a.s. – vodovod.

Do přiložené situace jsme informativně zakreslili umístění zařízení ve správě VaK Náchod a.s. – **kanalizace**. Vodovodní a kanalizační přípojky nejsou v majetku VaK Náchod, a.s. Majitelem vodovodní nebo kanalizační přípojky je vlastník pozemku nebo stavby připojené na vodovod nebo kanalizaci. O polohopisné umístění přípojek žádejte jejich majitele.

Před zahájením projekčních prací doporučujeme výše uvedená zařízení vytyčit a zaměřit. Vytyčení vodovodu zajistí p. Hejzlar, tel.: 606 754 303, vytyčení kanalizace zajistí p. Petr, tel.: 602 105 898.

Ve Vašem zájmovém prostoru se nachází zařízení ve správě VaK Náchod a.s. - vodovod a kanalizace.

Dle předložené žádosti se jedná o předběžné stanovisko k plánované stavbě chodníku k.ú. Kramolna, k.ú. Lhotky. Jedná se o novostavbu chodníku po pravé straně silnice III/30419 z Kramolny směrem na Lhotky.

Součástí je nová dešťová kanalizace DN 250 v celé délce pod chodníkem. Od ZÚ až do km 0,438 je nově navržená dešťová kanalizace v souběhu s vodovodem.

Přes p.p.č. 268/1 v k.ú. Kramolna vede vodovodní řad LT 80, který plánuje VaK Náchod a.s. v rámci stavby chodníku přeložit.

**S návrhem chodníku a souběhu stávajícího vodovodu s novou dešťovou kanalizací předběžně souhlasíme.**

**Toto vyjádření je vydáno pro projekční účely a nelze použít pro vydání rozhodnutí či jiného správního úkonu dle Zákona č. 183/2006/Sb.**


Projektovou dokumentaci požadujeme předložit k předchozímu odsouhlasení. Součástí PD budou příčné řezy s vyznačením souběhu dešťové kanalizace a vodovodu.

*v z. Urbanová*

Ing. Jan Domáň  
provozní náměstek

**Vodovody a kanalizace Náchod a.s.**  
**Kladská 1521**  
**547 01 NÁCHOD**

*Počet příloh: 1*

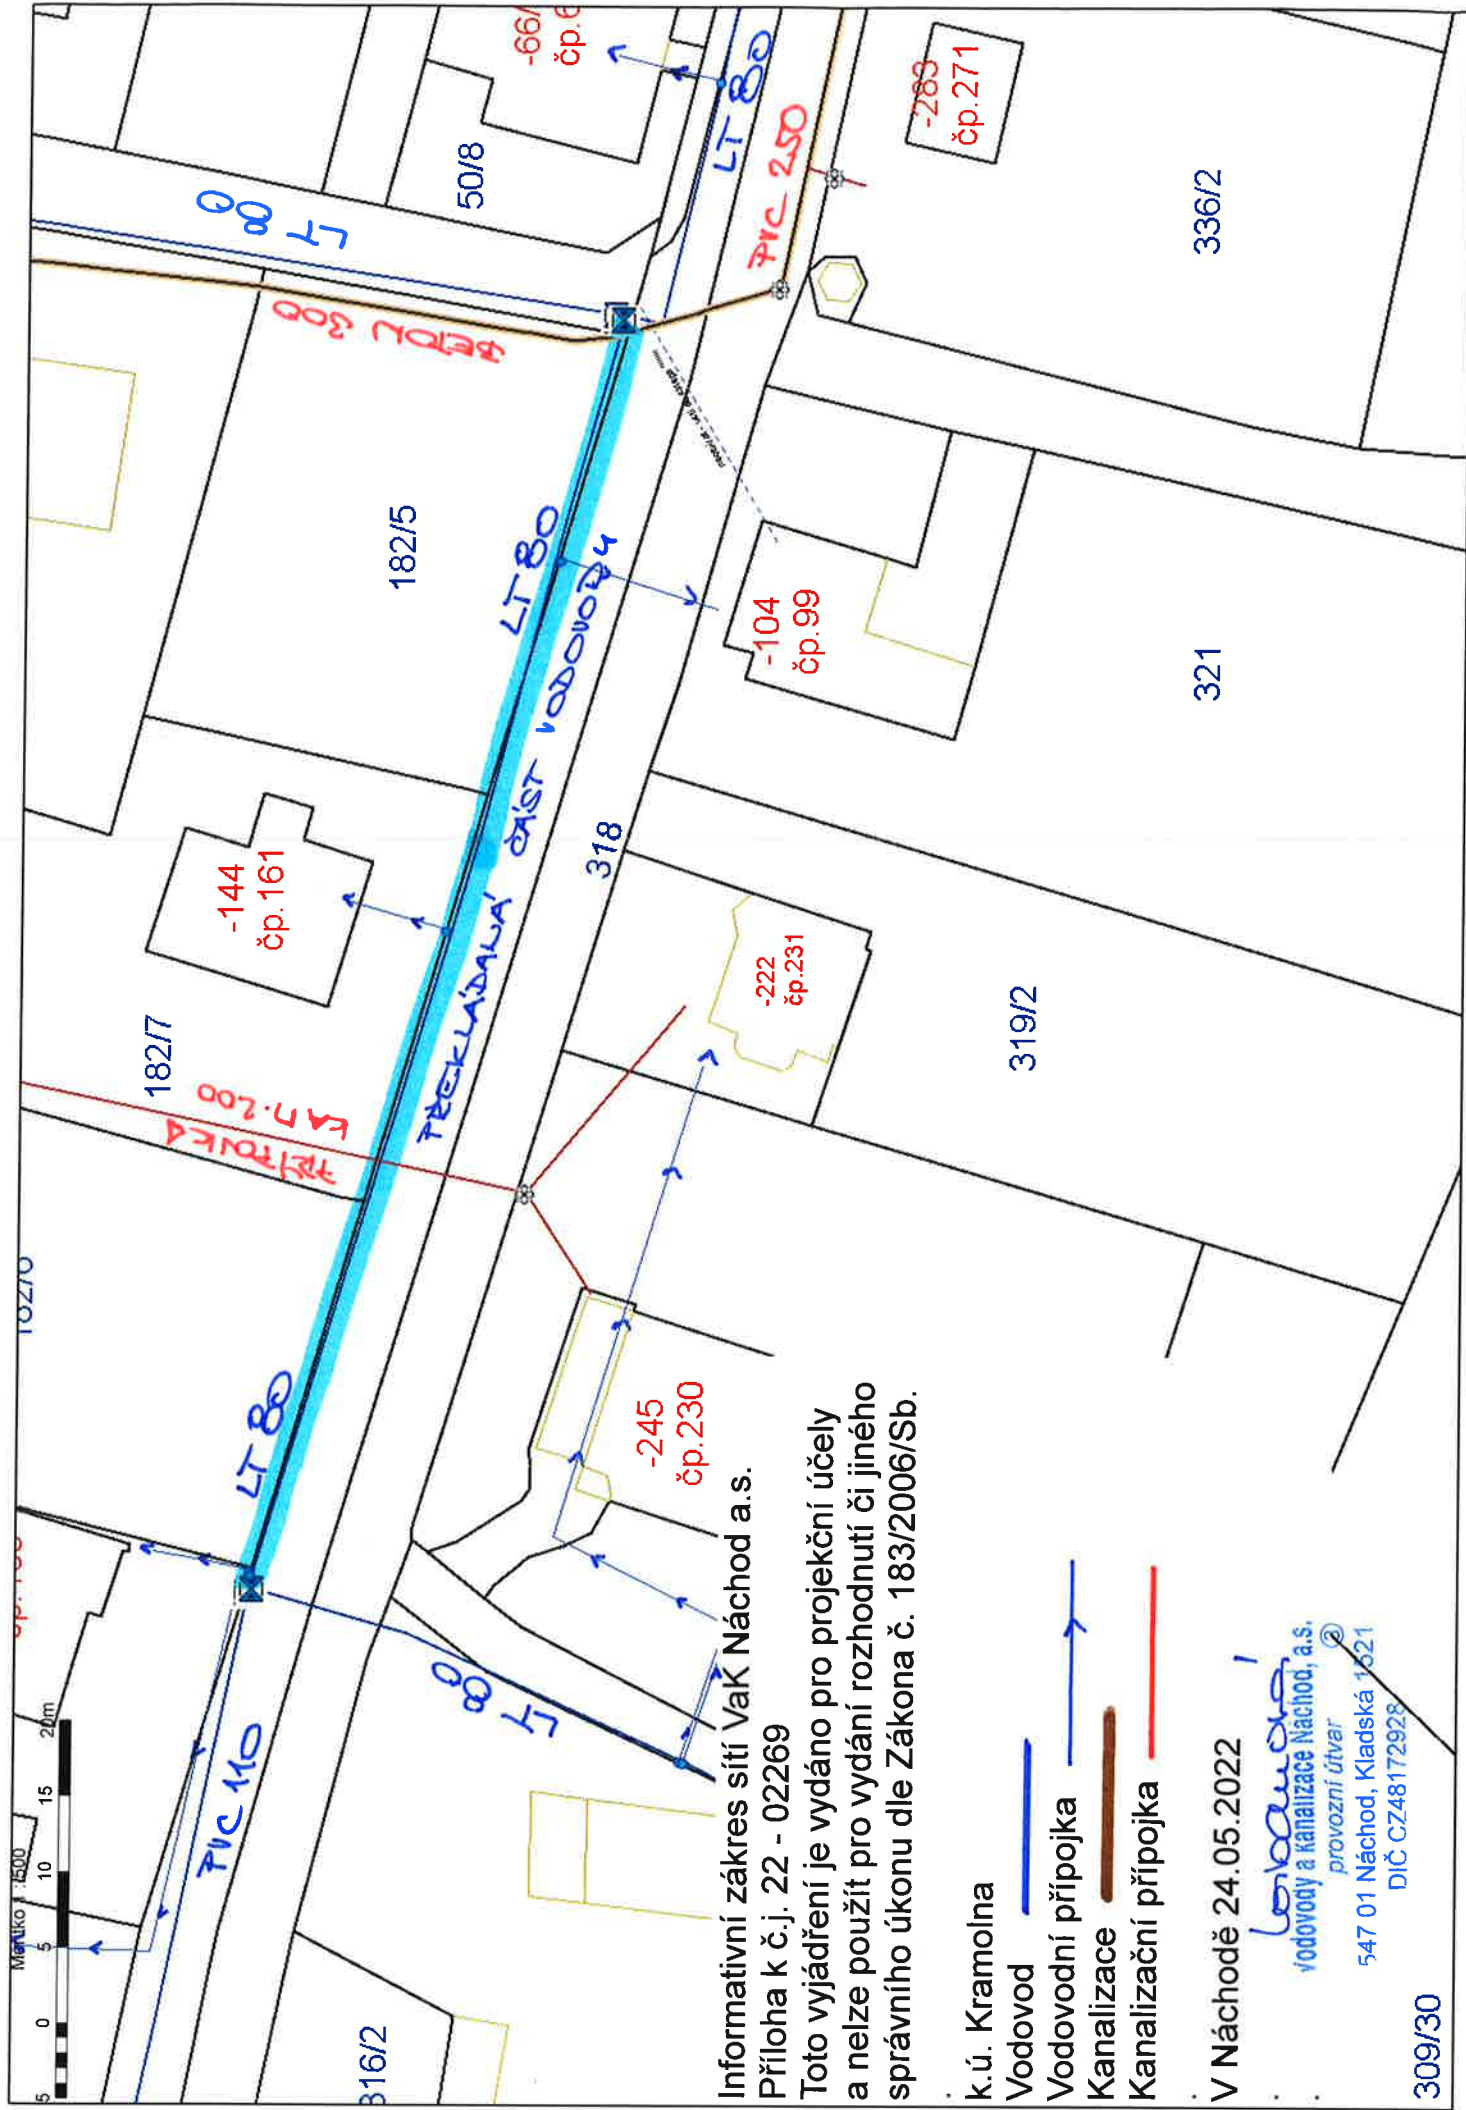

Informativní zakres sítě VaK Náchod a.s.  
Příloha k č.j. 22 - 02269  
Toto vyjádření je vydáno pro projekční účely  
a nelze použít pro vydání rozhodnutí či jiného  
správního úkonu dle Zákona č. 183/2006/Sb.

- k.ú. Kramolna
- Vodovod
- Vodovodní přípojka
- Kanalizace
- Kanalizační přípojka

V Náchodě 24.05.2022  
Vodovody a kanalizace Náchod, a.s.  
provozní útvar  
547 01 Náchod, Kladská 1621  
DIČ CZ48172928